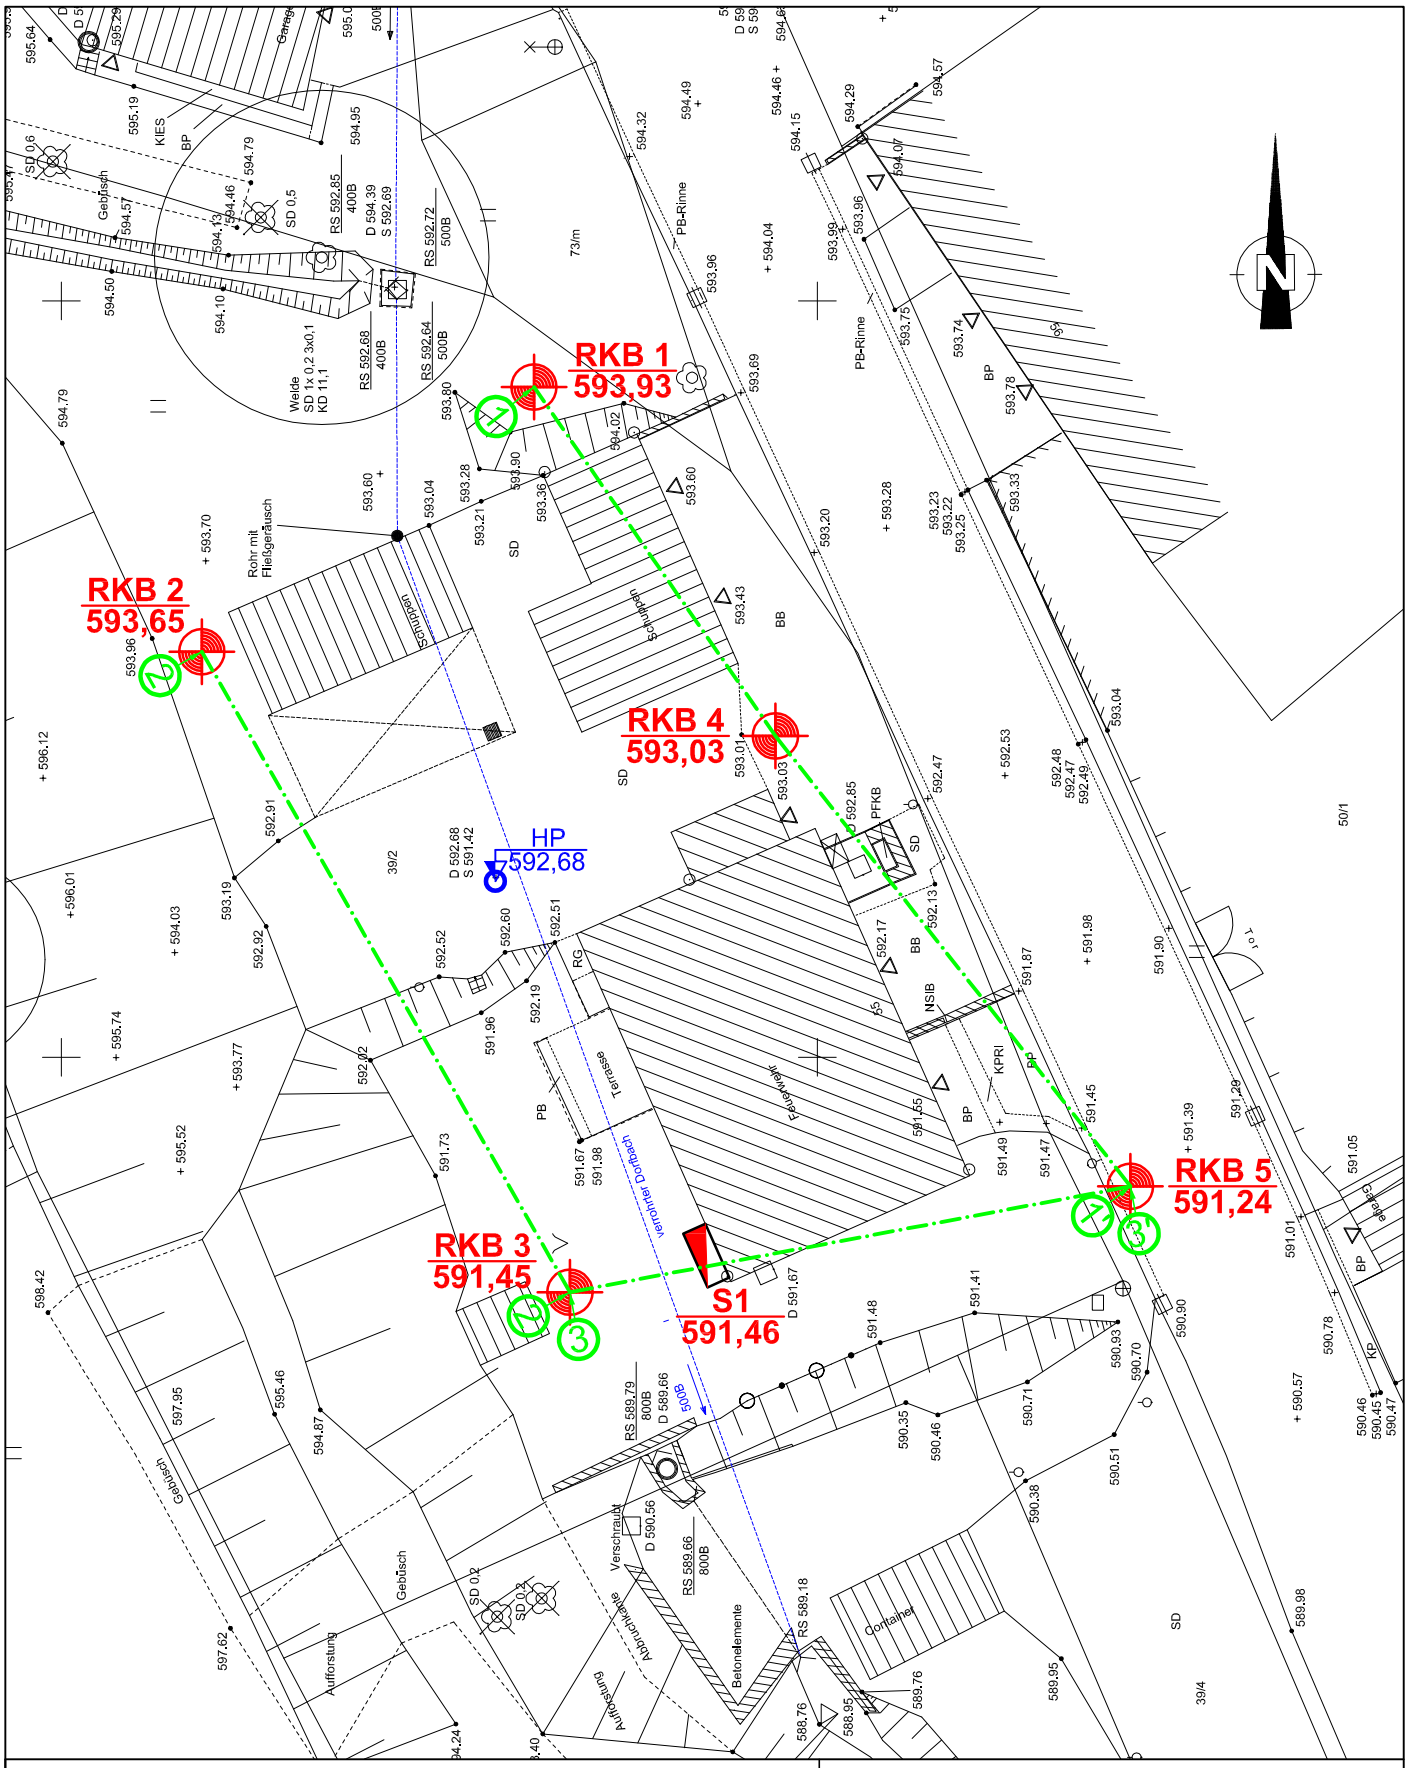

René Fleischer
Geologisches Ingenieurbüro

Baugrund Lagerstätten Vermessung
Umwelt Bergbau Radon

Markus-Röhling-Weg 8 09456 Annaberg-Buchholz Tel. 03733/179842 Fax 03733/429102

Auftraggeber:

Gemeinde Heidersdorf
Olbernhauer Straße 3
09526 Heidersdorf

Erkundung des Baugrundes

Projekt: Sanierung/Erweiterung Feuerwehrgerätehaus in 09526 Heidersdorf

Darstellung:

Lageplanauszug mit Aufschlussansatzpunkten und Schnittlinien

	Datum	Zeichen
bearb.	05-07/2025	AS
gez.	28.05.2024	AS
gepr.	01.07.2024	RF
Maßstab:	1:250	
Blattgröße	A4	
Anlage 2		Blatt:

aufgestellt

Frohnau, den