
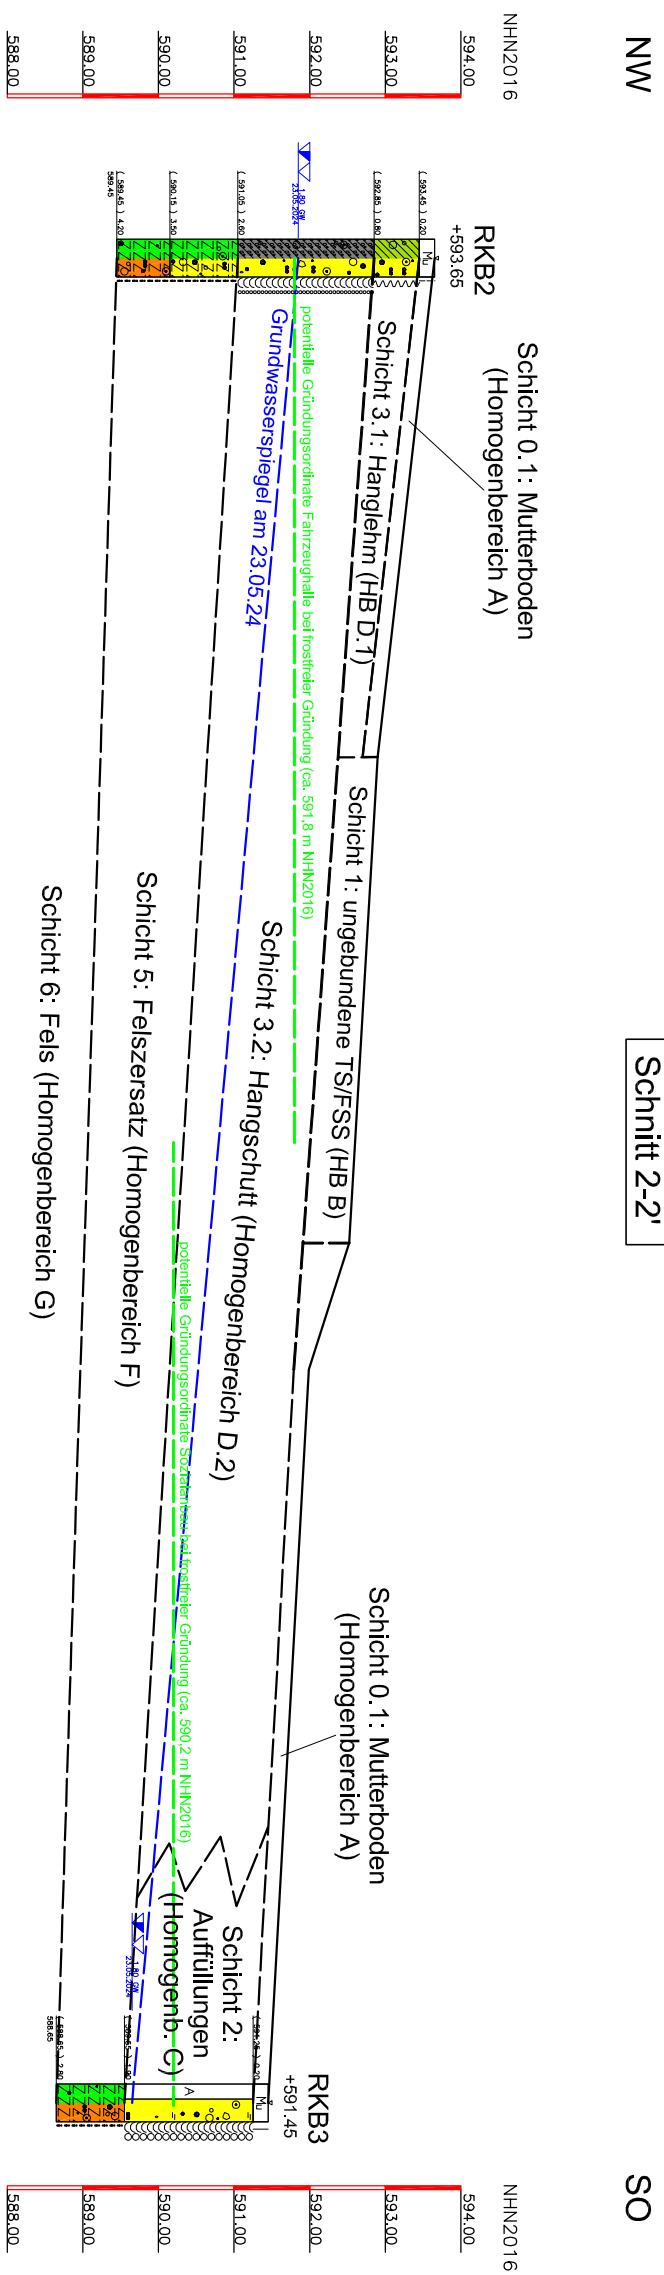


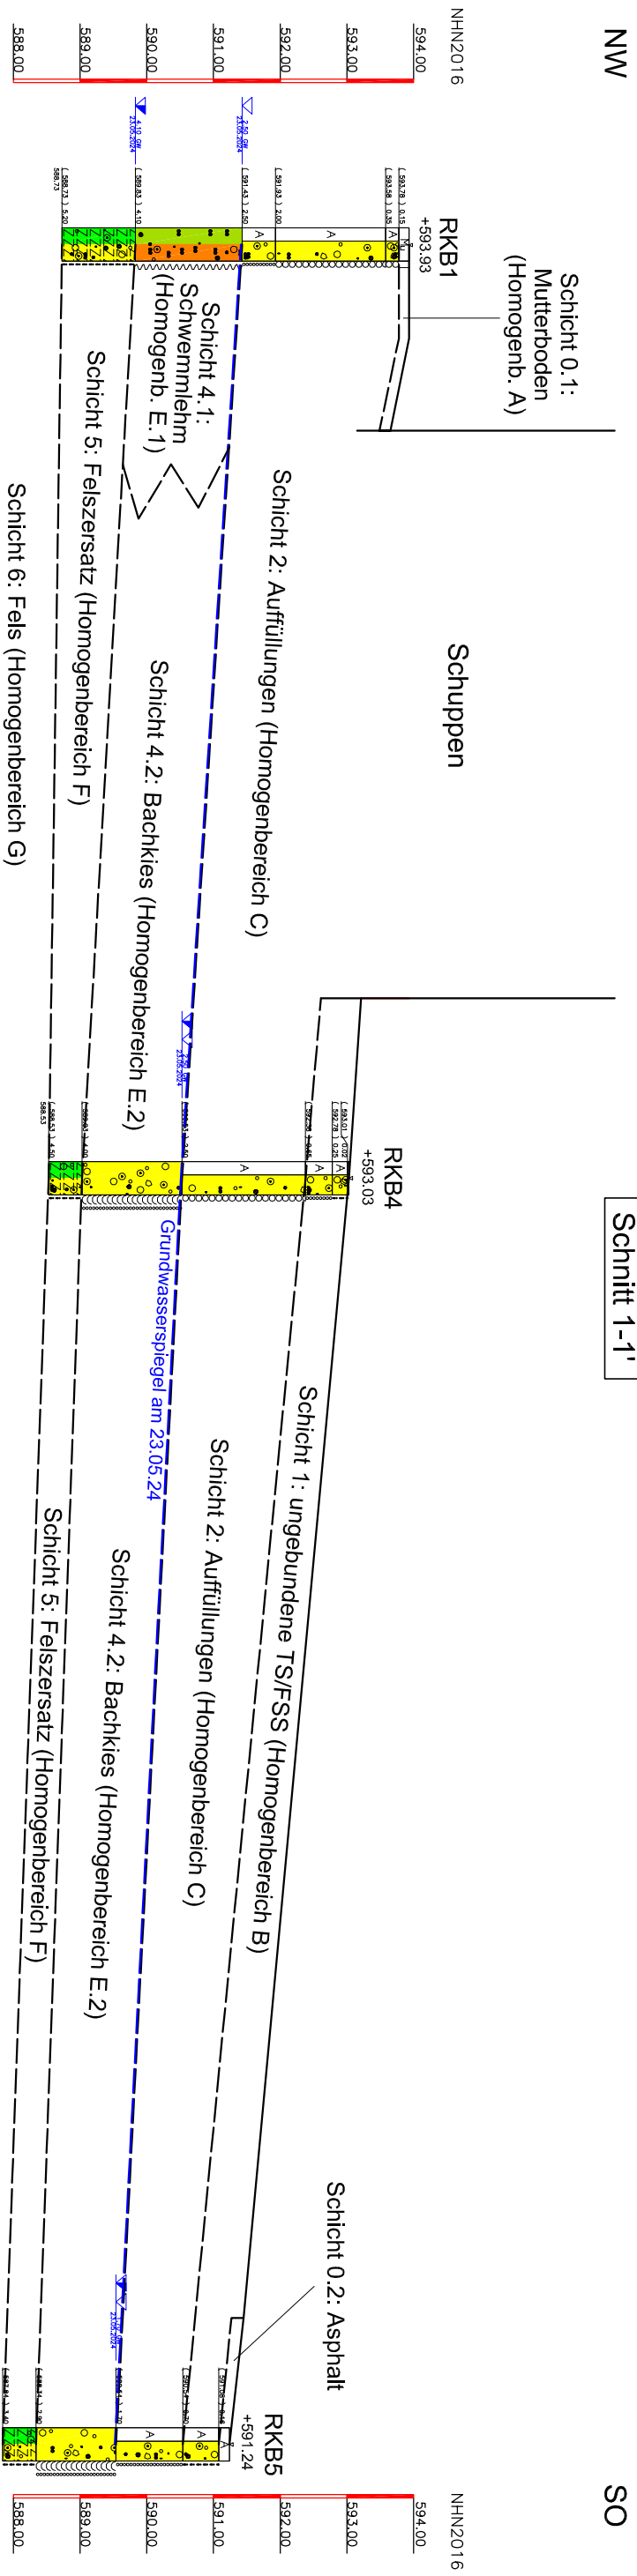

 René Fleischer Geologisches Ingenieurbüro 		Auftraggeber: Gemeinde Heidersdorf Olbernhauer Straße 3 09526 Heidersdorf													
 Baugrund  Umwelt  Lagerstätten Bergbau  Vermessung Radon Markus-Rohling-Weg 8 09456 Annaberg-Buchholz Tel. 03733/179842 Fax 03733/429102		Erkundung des Baugrundes Darstellung:													
Projekt: Sanierung/Erweiterung Feuerwehrgerätehaus in 09526 Heidersdorf		Baugrundmodell Schnitt 1-1' Schnitt 2-2'													
<table border="1" style="width: 100%; border-collapse: collapse;"> <thead> <tr> <th style="width: 30%;"></th><th style="width: 30%;">Datum</th><th style="width: 40%;">Zeichen</th></tr> </thead> <tbody> <tr> <td>bearb.</td><td>05-07/2025</td><td>AS</td></tr> <tr> <td>gez.</td><td>28.05.2024</td><td>AS</td></tr> <tr> <td>gepr.</td><td>01.07.2024</td><td>RF</td></tr> </tbody> </table>			Datum	Zeichen	bearb.	05-07/2025	AS	gez.	28.05.2024	AS	gepr.	01.07.2024	RF	Maßstab: 1:100	
	Datum	Zeichen													
bearb.	05-07/2025	AS													
gez.	28.05.2024	AS													
gepr.	01.07.2024	RF													
Blattgröße A3		Blatt:													
Anlage 6.1															
Frohnau, den		aufgestellt													