




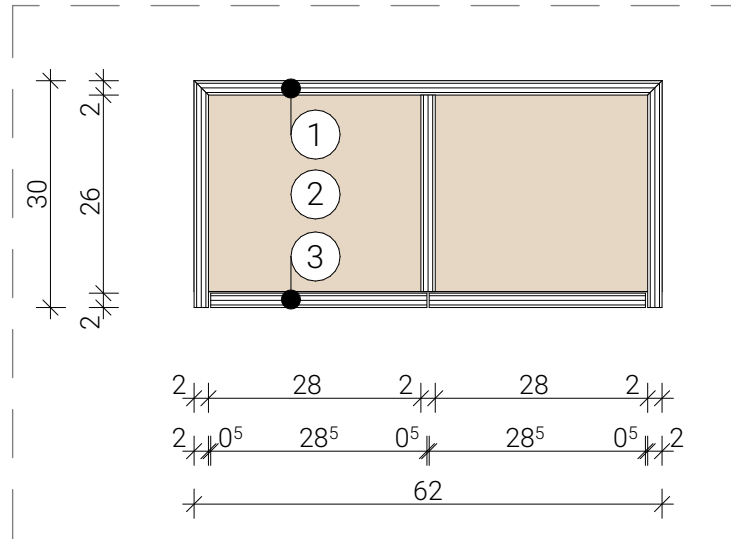

Schnitt horizontal 2er Garderobe
M 1:10

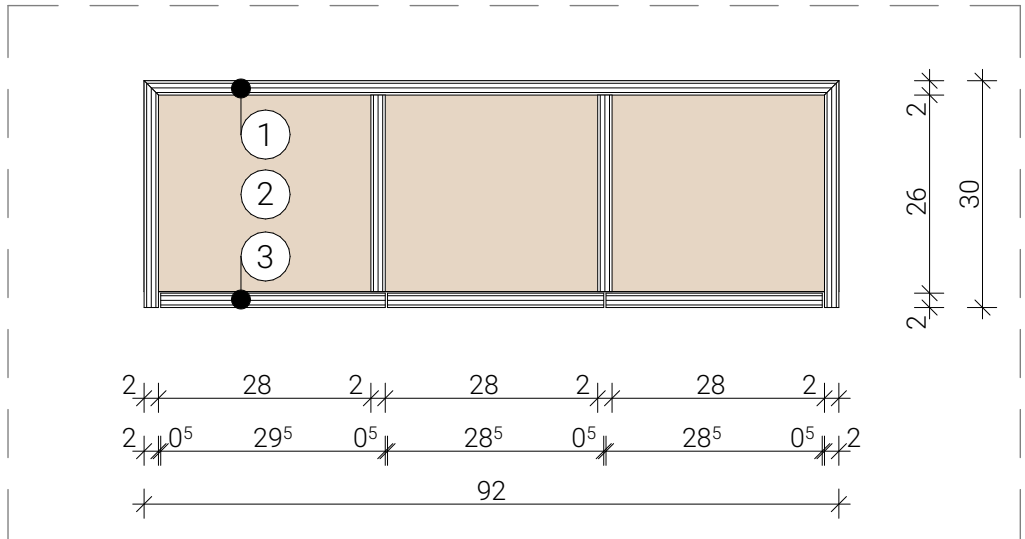


Schnitt horizontal 3er Garderobe Erwachsene links
M 1:10

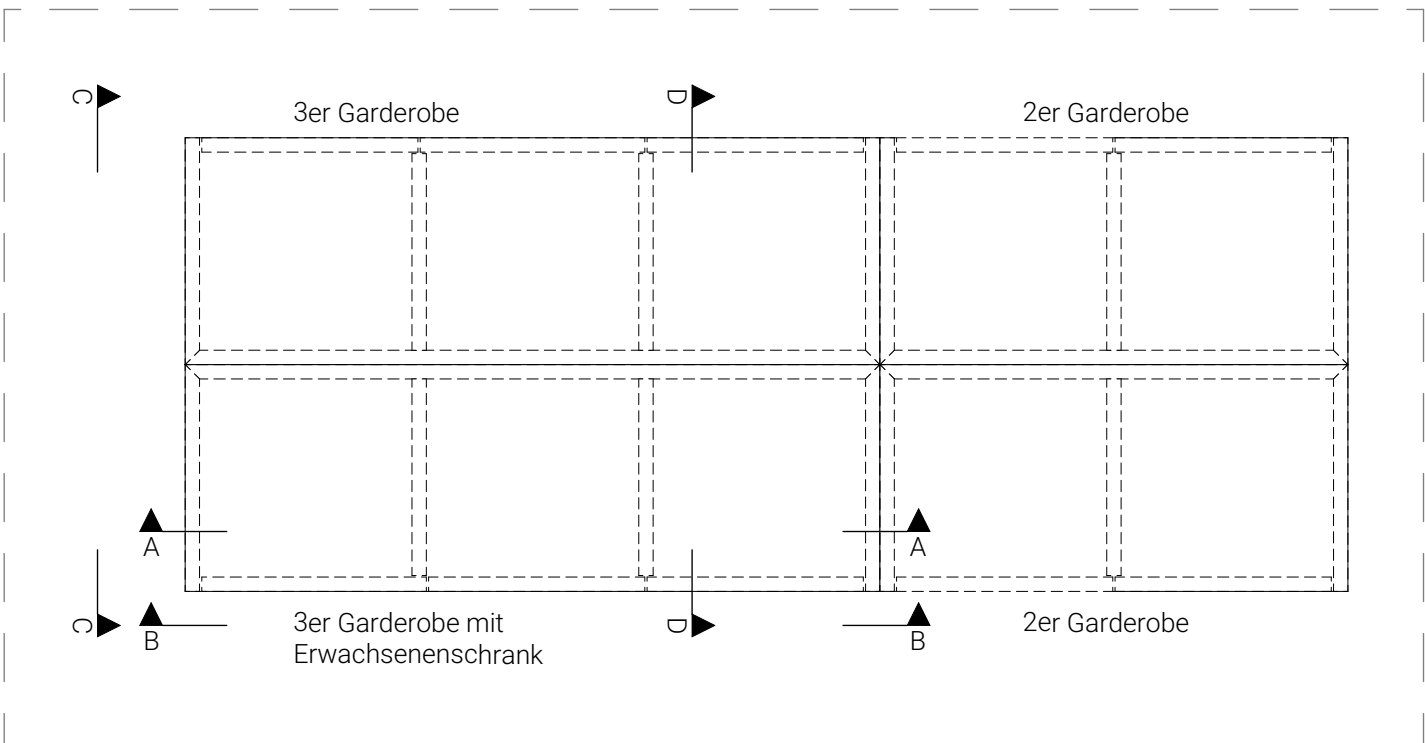


Beispielzusammensetzung 5er Garderobe
M 1:10

Legende Garderobenmöbel


- ① Garderobenkorpus, Multiplex Birke, 19 mm, B-s1, d0, alle Plattenstöße auf Gehrung, Stirnkanten klar lackiert, inkl. aller Verbindungsmittel
- ② Garderobenseiten und -böden, Multiplex Birke, 19 mm, B-s1, d0, Stirnkanten klar lackiert
- ③ Fachtür, Multiplex, 19 mm, HPL beschichtet Unidekor, B-s1, d0, Stirnkante klar lackiert
- ④ Griffmuschel, Edelstahl, d = 50 mm
- ⑤ Abtrennung / Überrutschschutz, Edelstahlblech, h = 25 mm, b = 3 mm
- ⑥ Kleiderhaken, Edelstahl, 3er-Haken
- ⑦ Bilderleiste

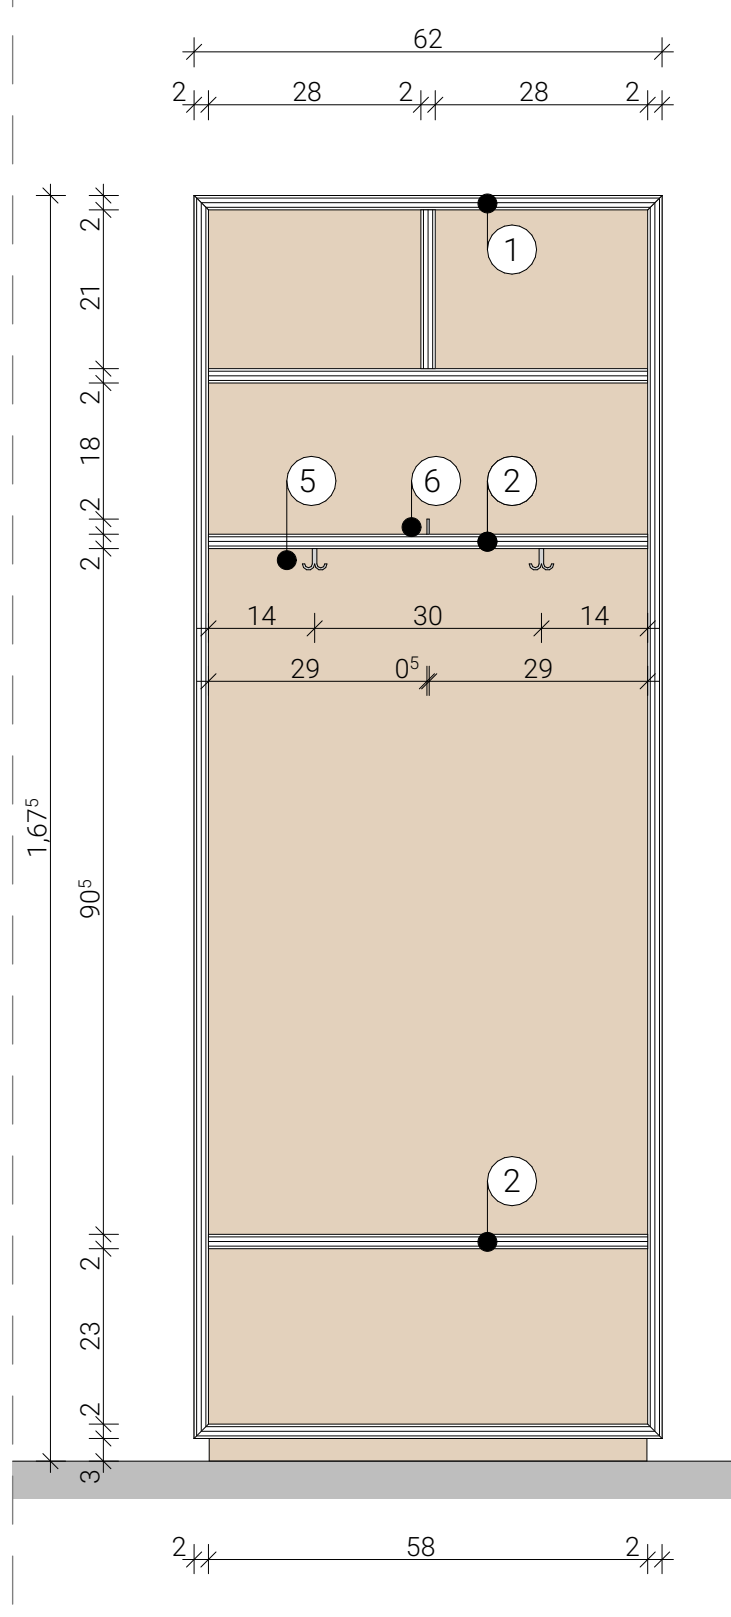


Schnitt 2er Garderobe
M 1:10

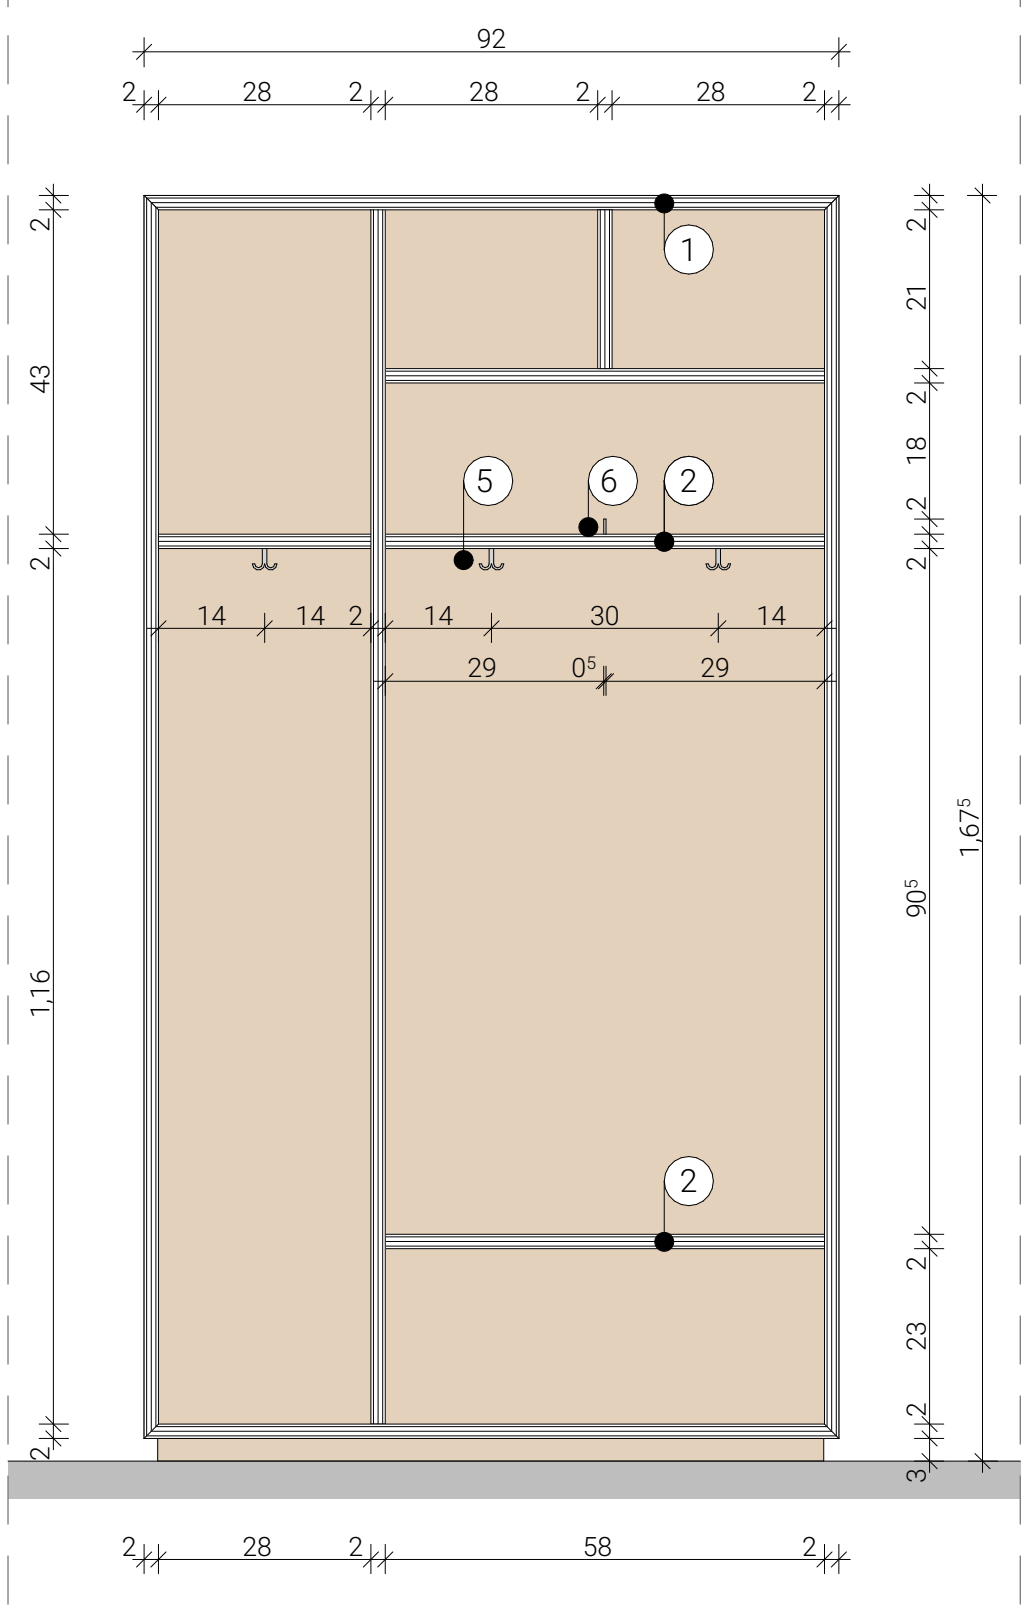


Schnitt A-A 3er Garderobe Erwachsene links
M 1:10

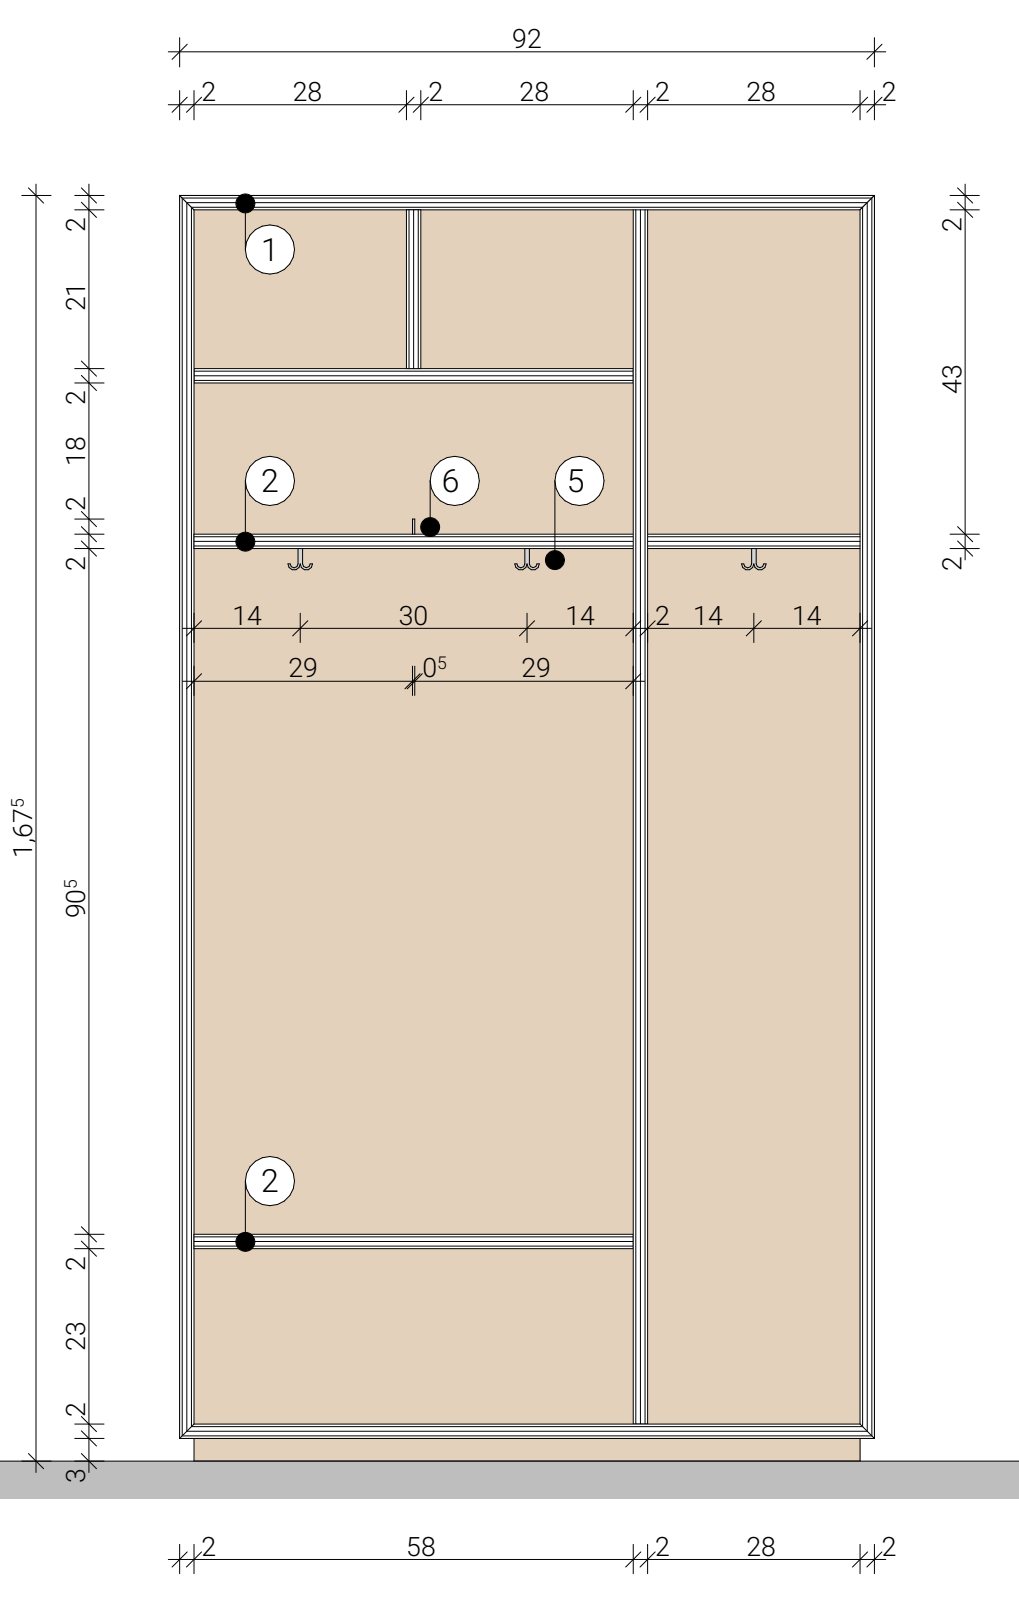


Schnitt 3er Garderobe Erwachsene rechts
M 1:10

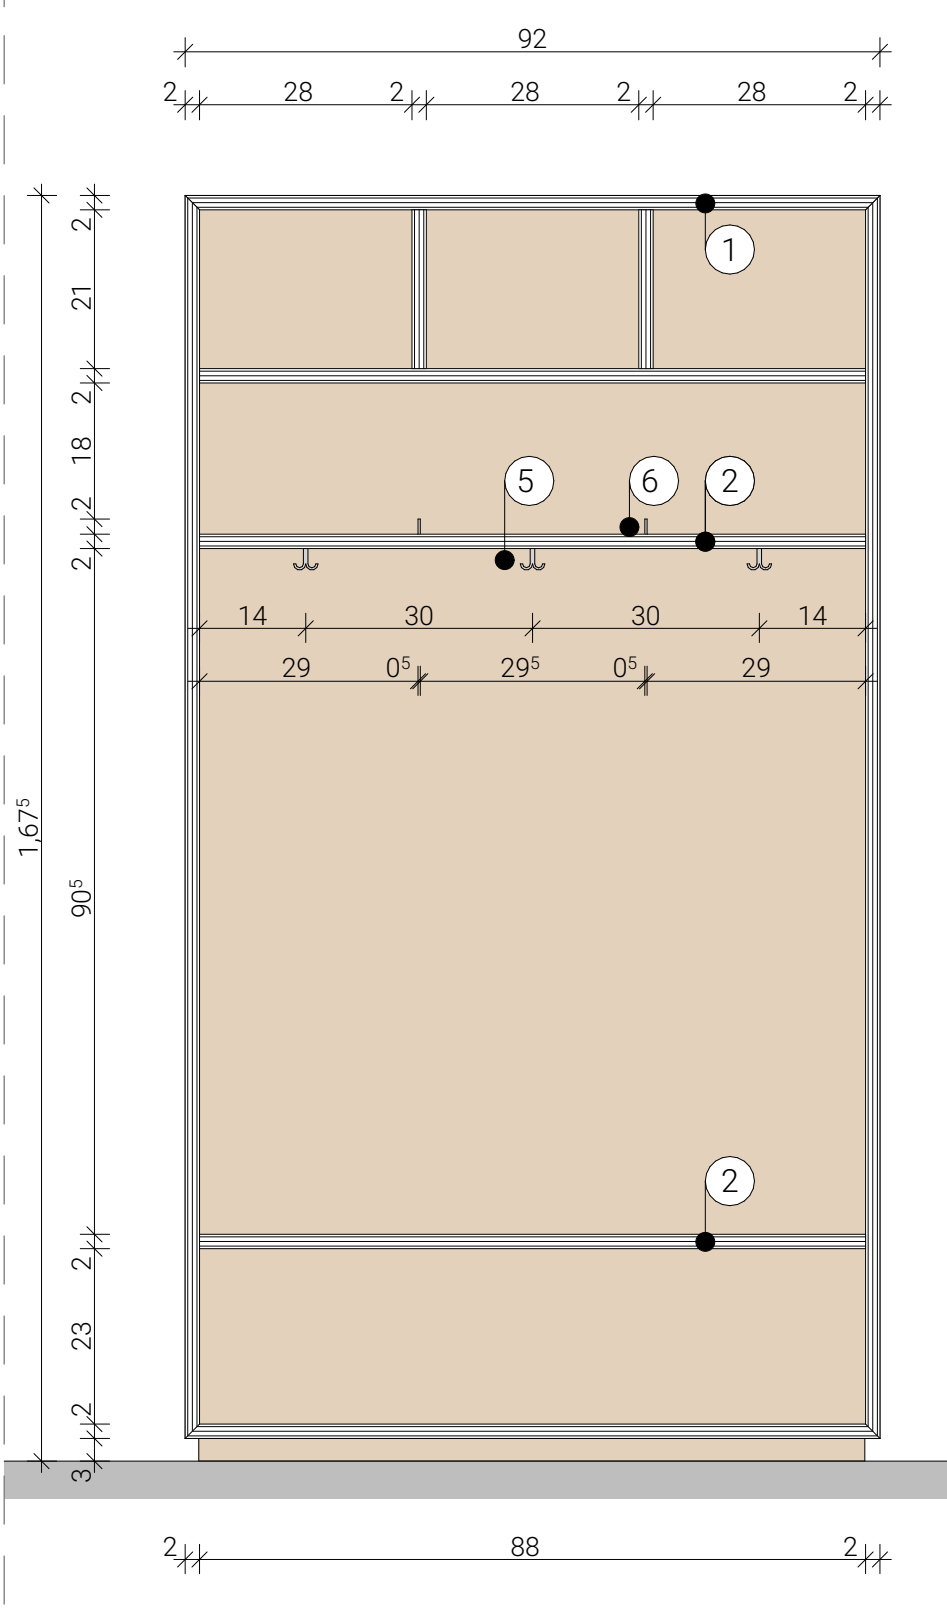


Schnitt 3er Garderobe
M 1:10

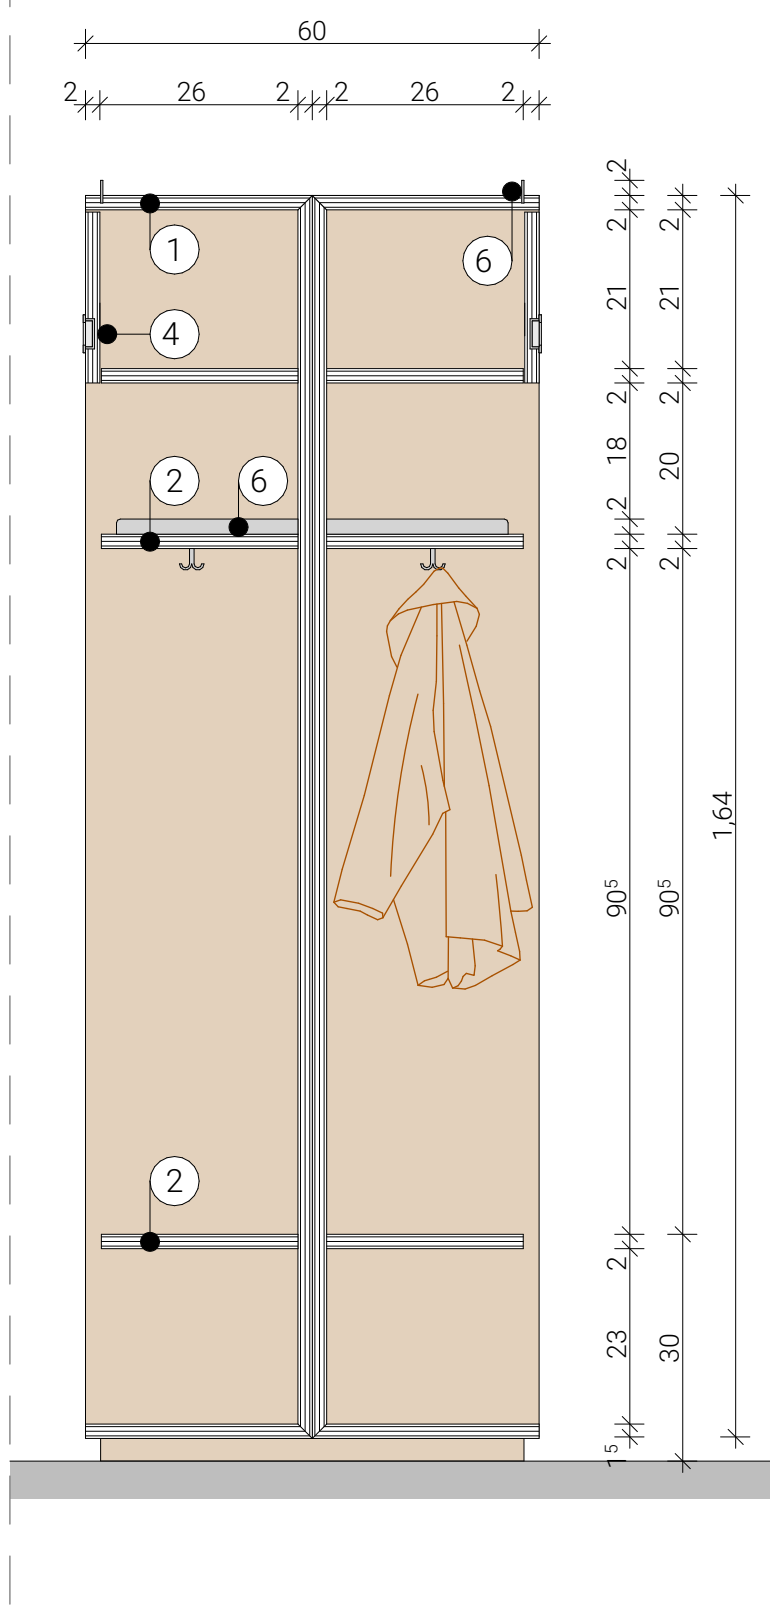


Querschnitt D-D M 1:10

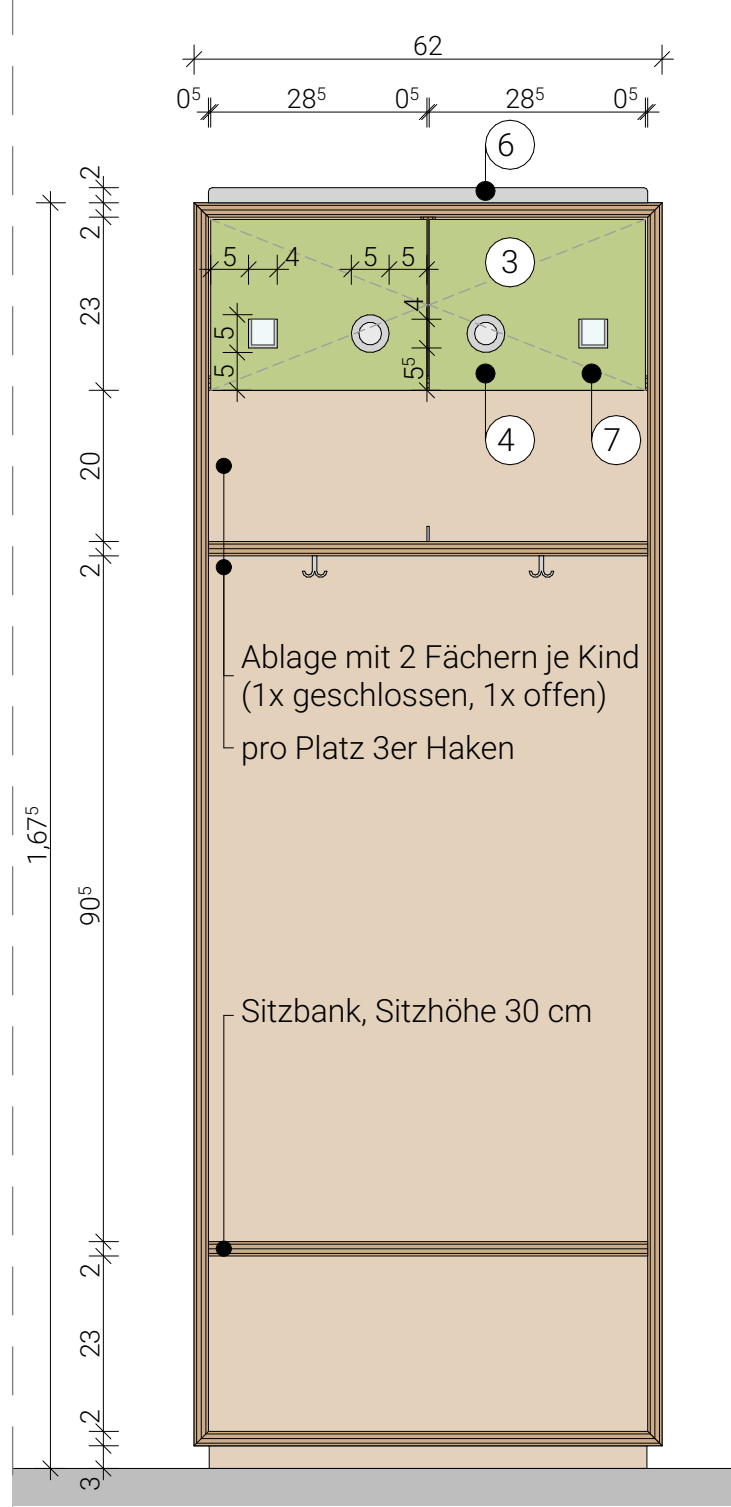


Ansicht 2er Garderobe
M 1:10

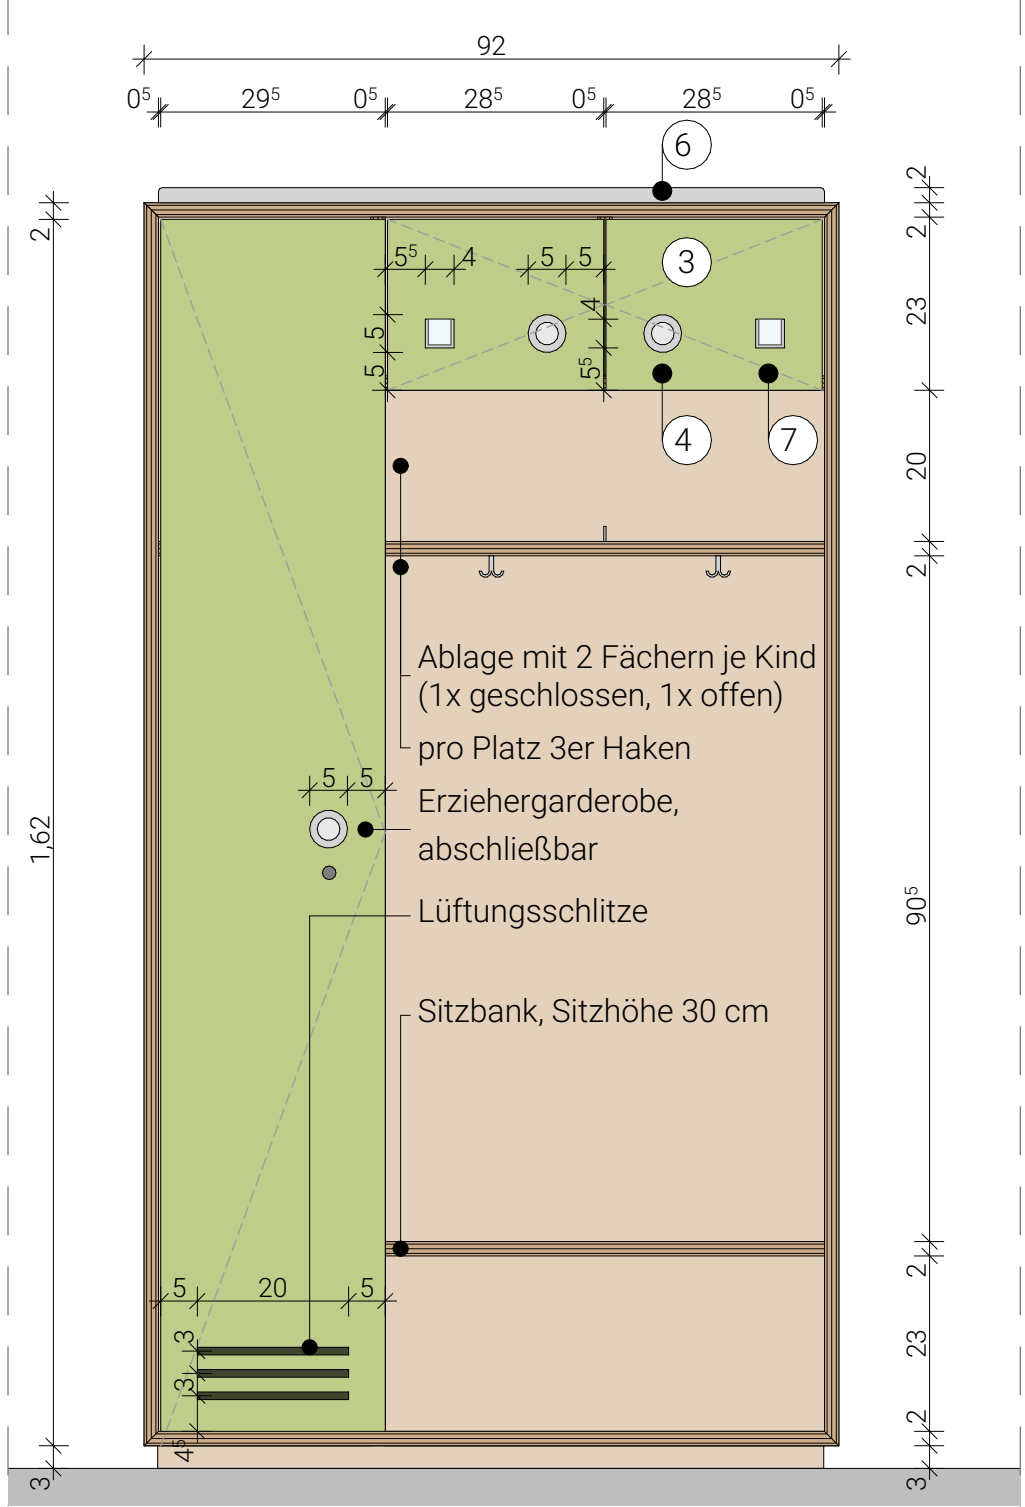


Ansicht B-B 3er Garderobe Erwachsene links
M 1:10

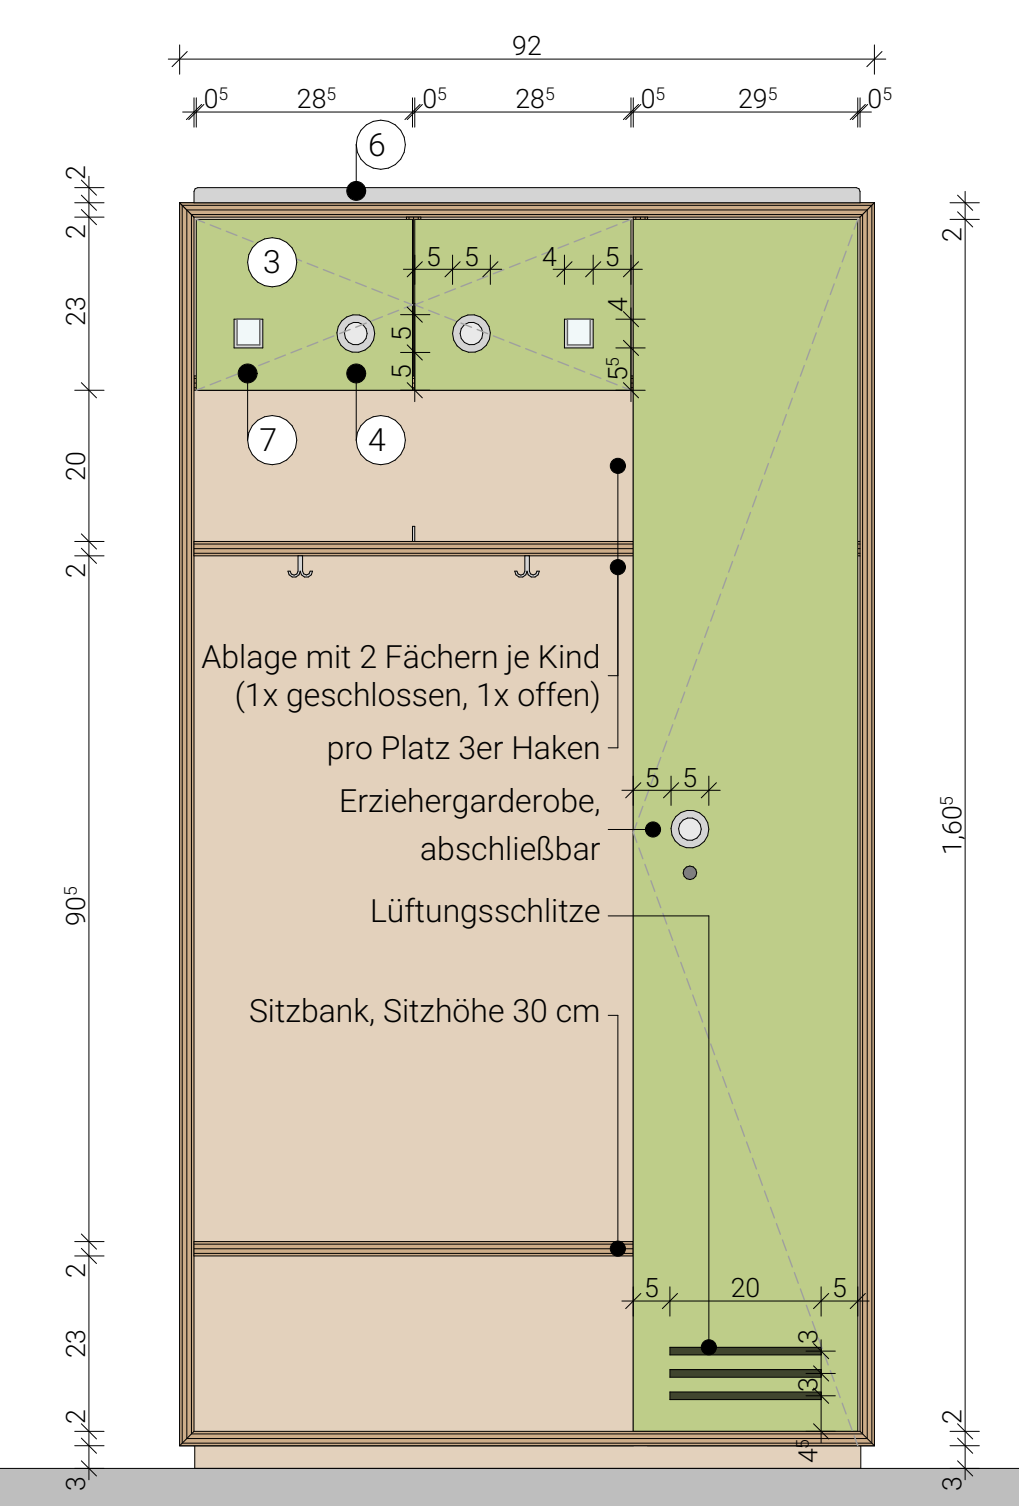

Ansicht 3er Garderobe Erwachsene rechts
M 1:10

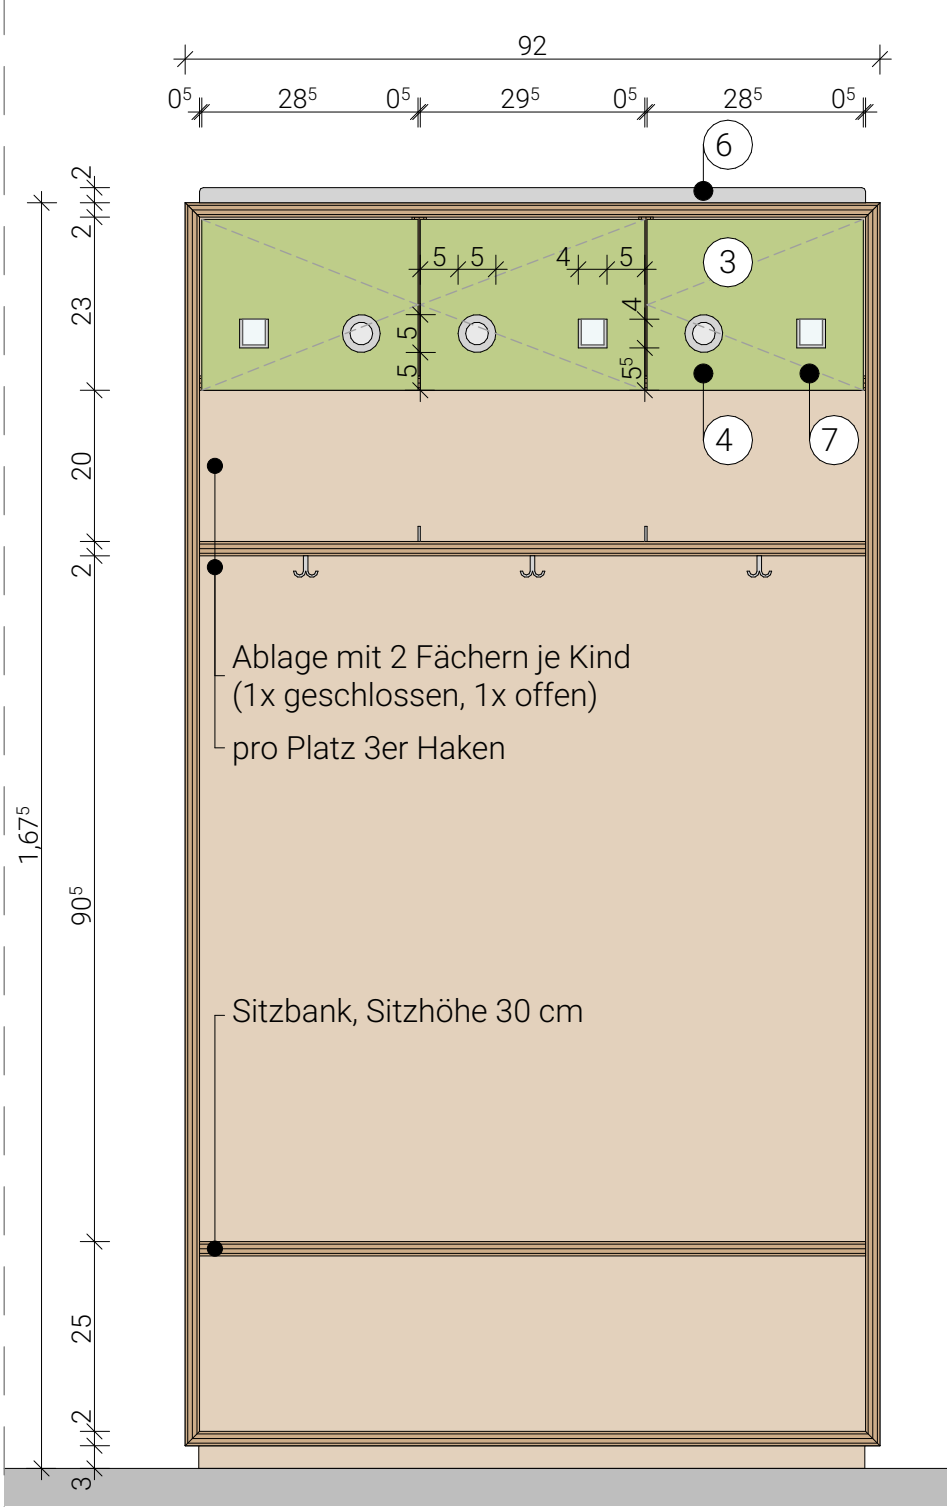

Ansicht 3er Garderobe
M 1:10

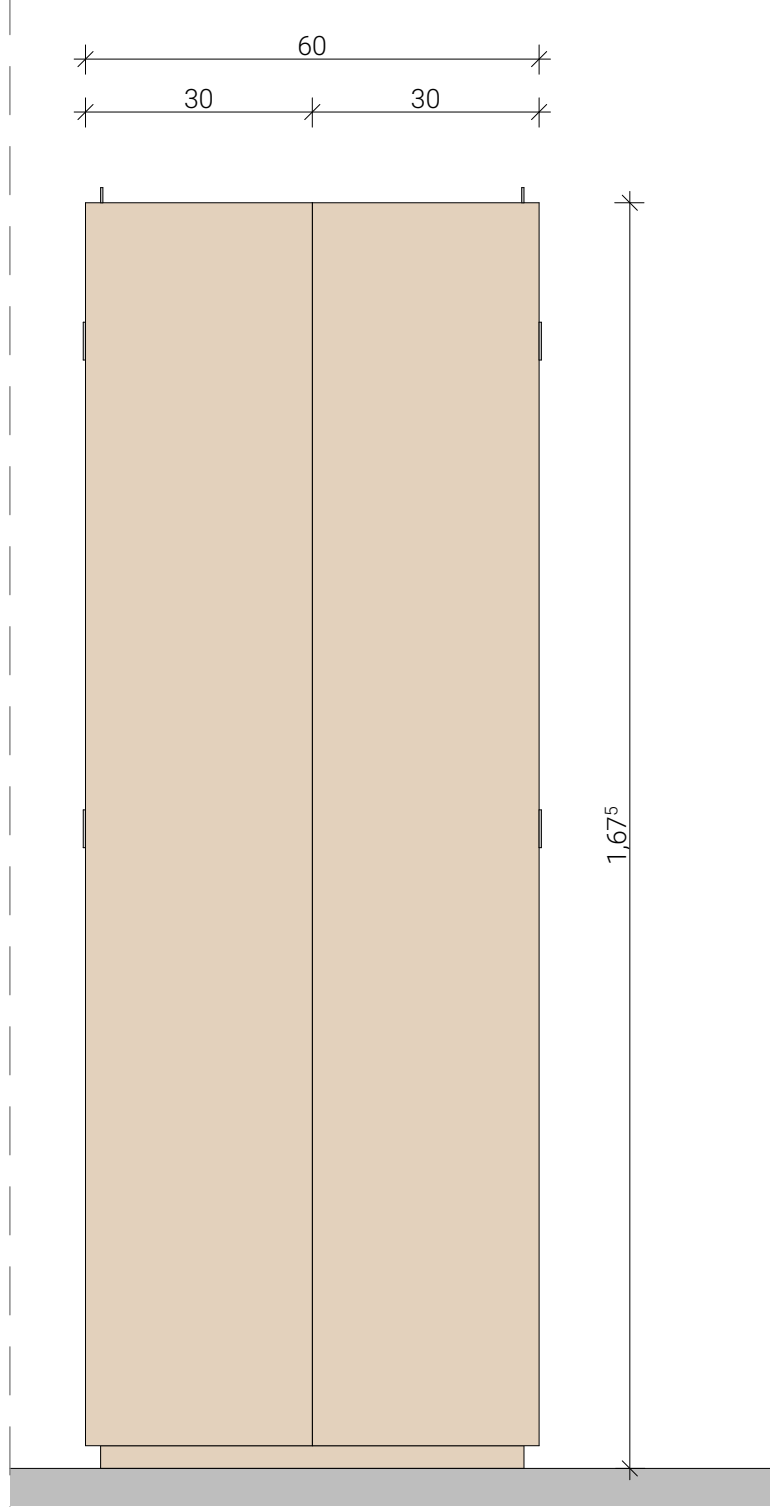

Ansicht C-C
M 1:10

Höhenbezug	± 0,00 = 113,80 = OK FFB EG		
Index	Änderung	Ausgabe Datum	Gezeichnet
Zeichnungscode		Garderobenmöbel 2er/3er Element_701_	
Landeshauptstadt Dresden Amt für Hochbau und Immobilienverwaltung PF 120020 01001 Dresden Landeshauptstadt Dresden Amt für Hochbau und Immobilienverwaltung Telefon 0351 / 488 38 20 Fax 0351 / 488 38 17			
Übersichtsplan			
Projekt			
1062_001 Mary-Wigman-Straße 1b, 01069 Dresden Ersatzneubau Kindertageseinrichtung / Neubau Freianlagen			
Standortverwalter			
Eigenbetrieb Kindertageseinrichtungen			
Planungsphase			
Ausführungsplanung			
Vertreter des Bauherrn		Landeshauptstadt Dresden Amt für Hochbau und Immobilienverwaltung Postfach 120020, 01001 Dresden	
Datum		Unterschrift	
Darstellung			
Dateiname		1062_001_5_A_EM2_701_	
Maßstab		1:10	
Datum		13.01.2025	
Gez.		IS	
Projekt-Nr.		HI.5510621	
Bl.- Größe		841 x 594	
Bl.-Nr.		701_	