
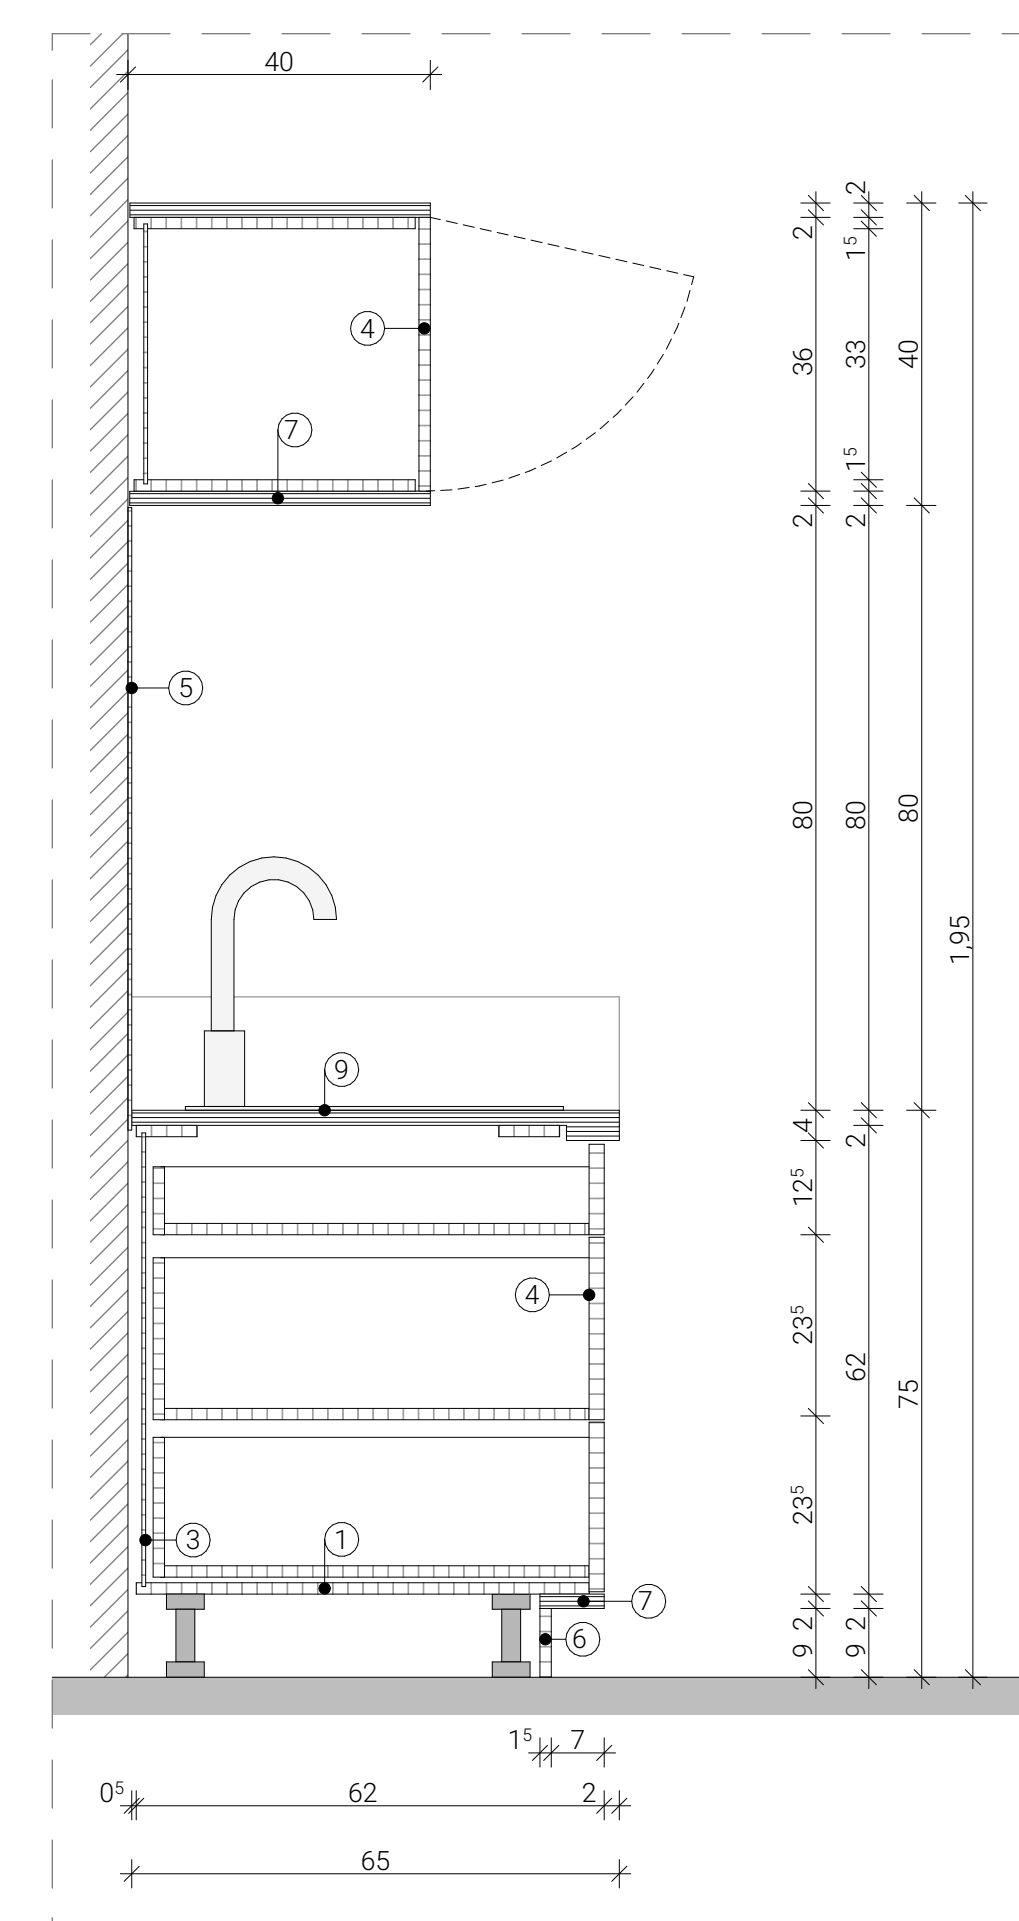
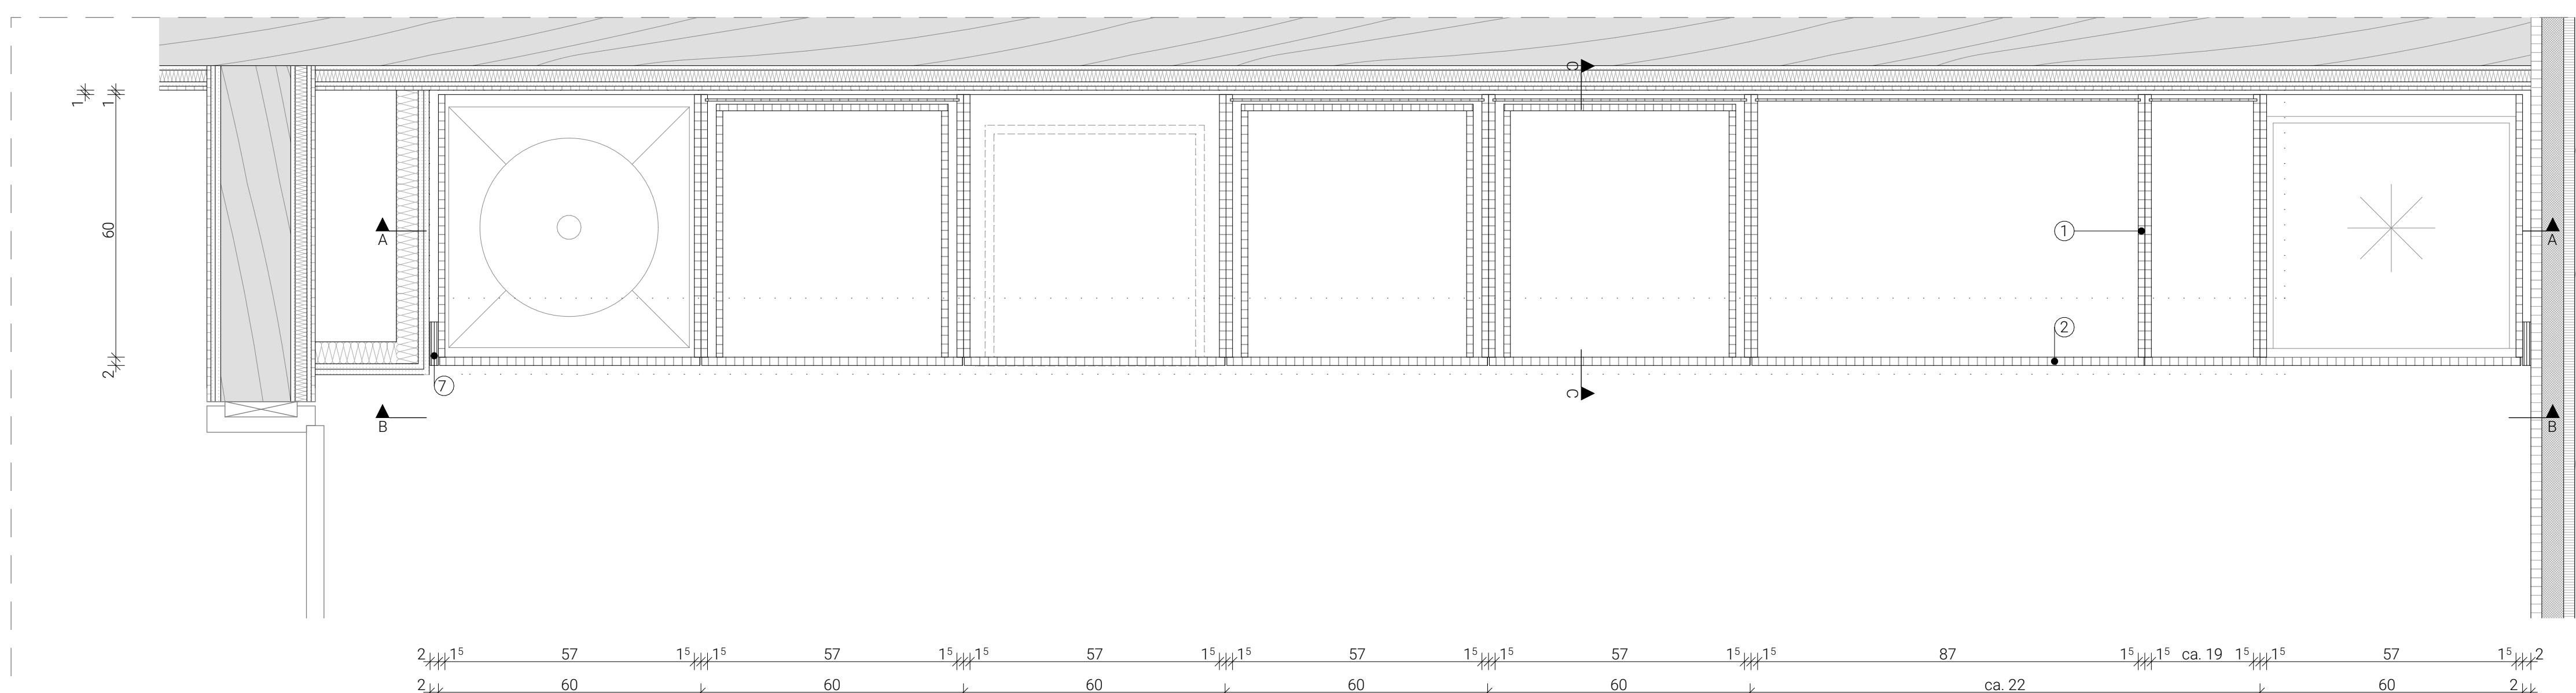
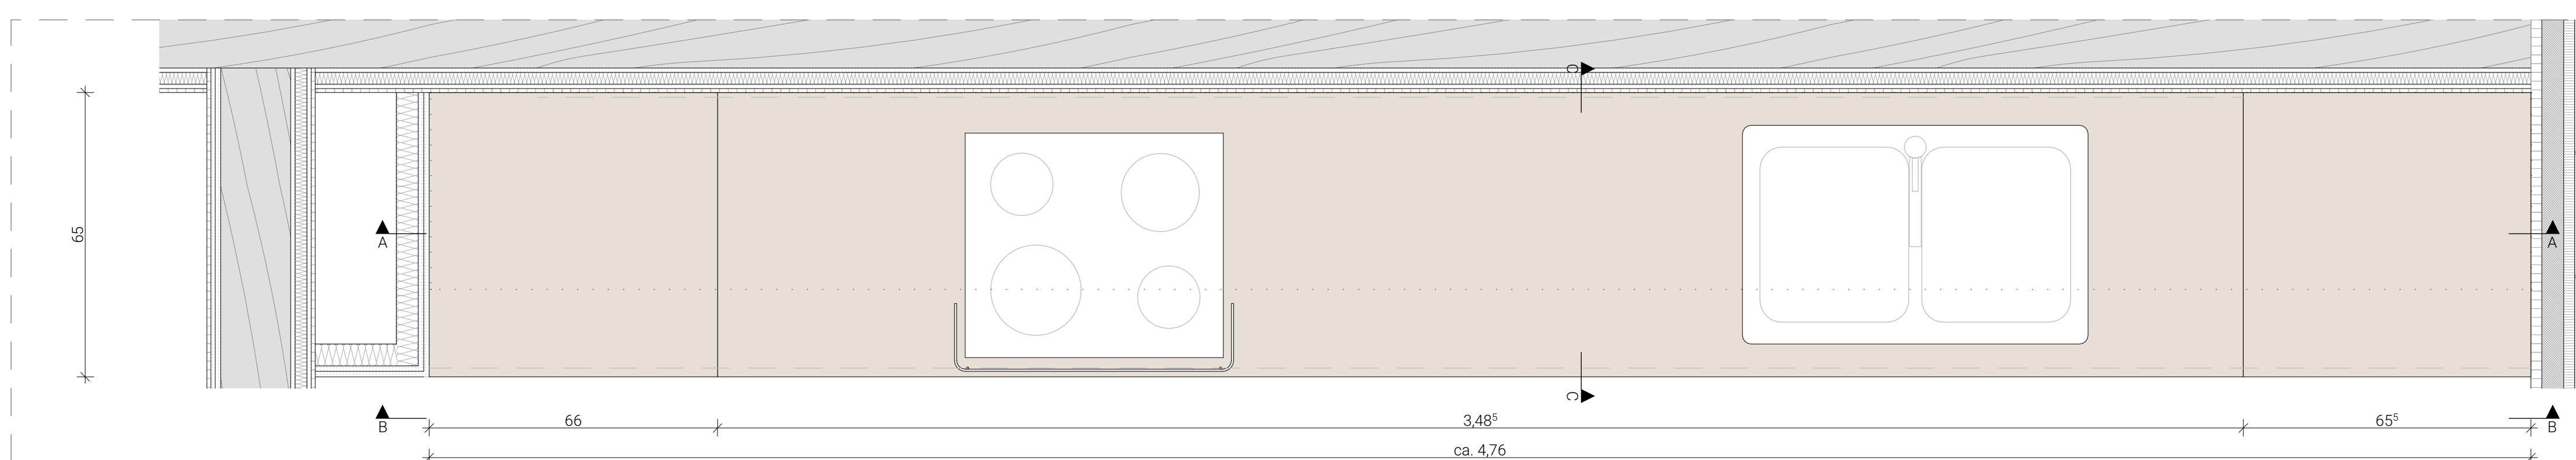
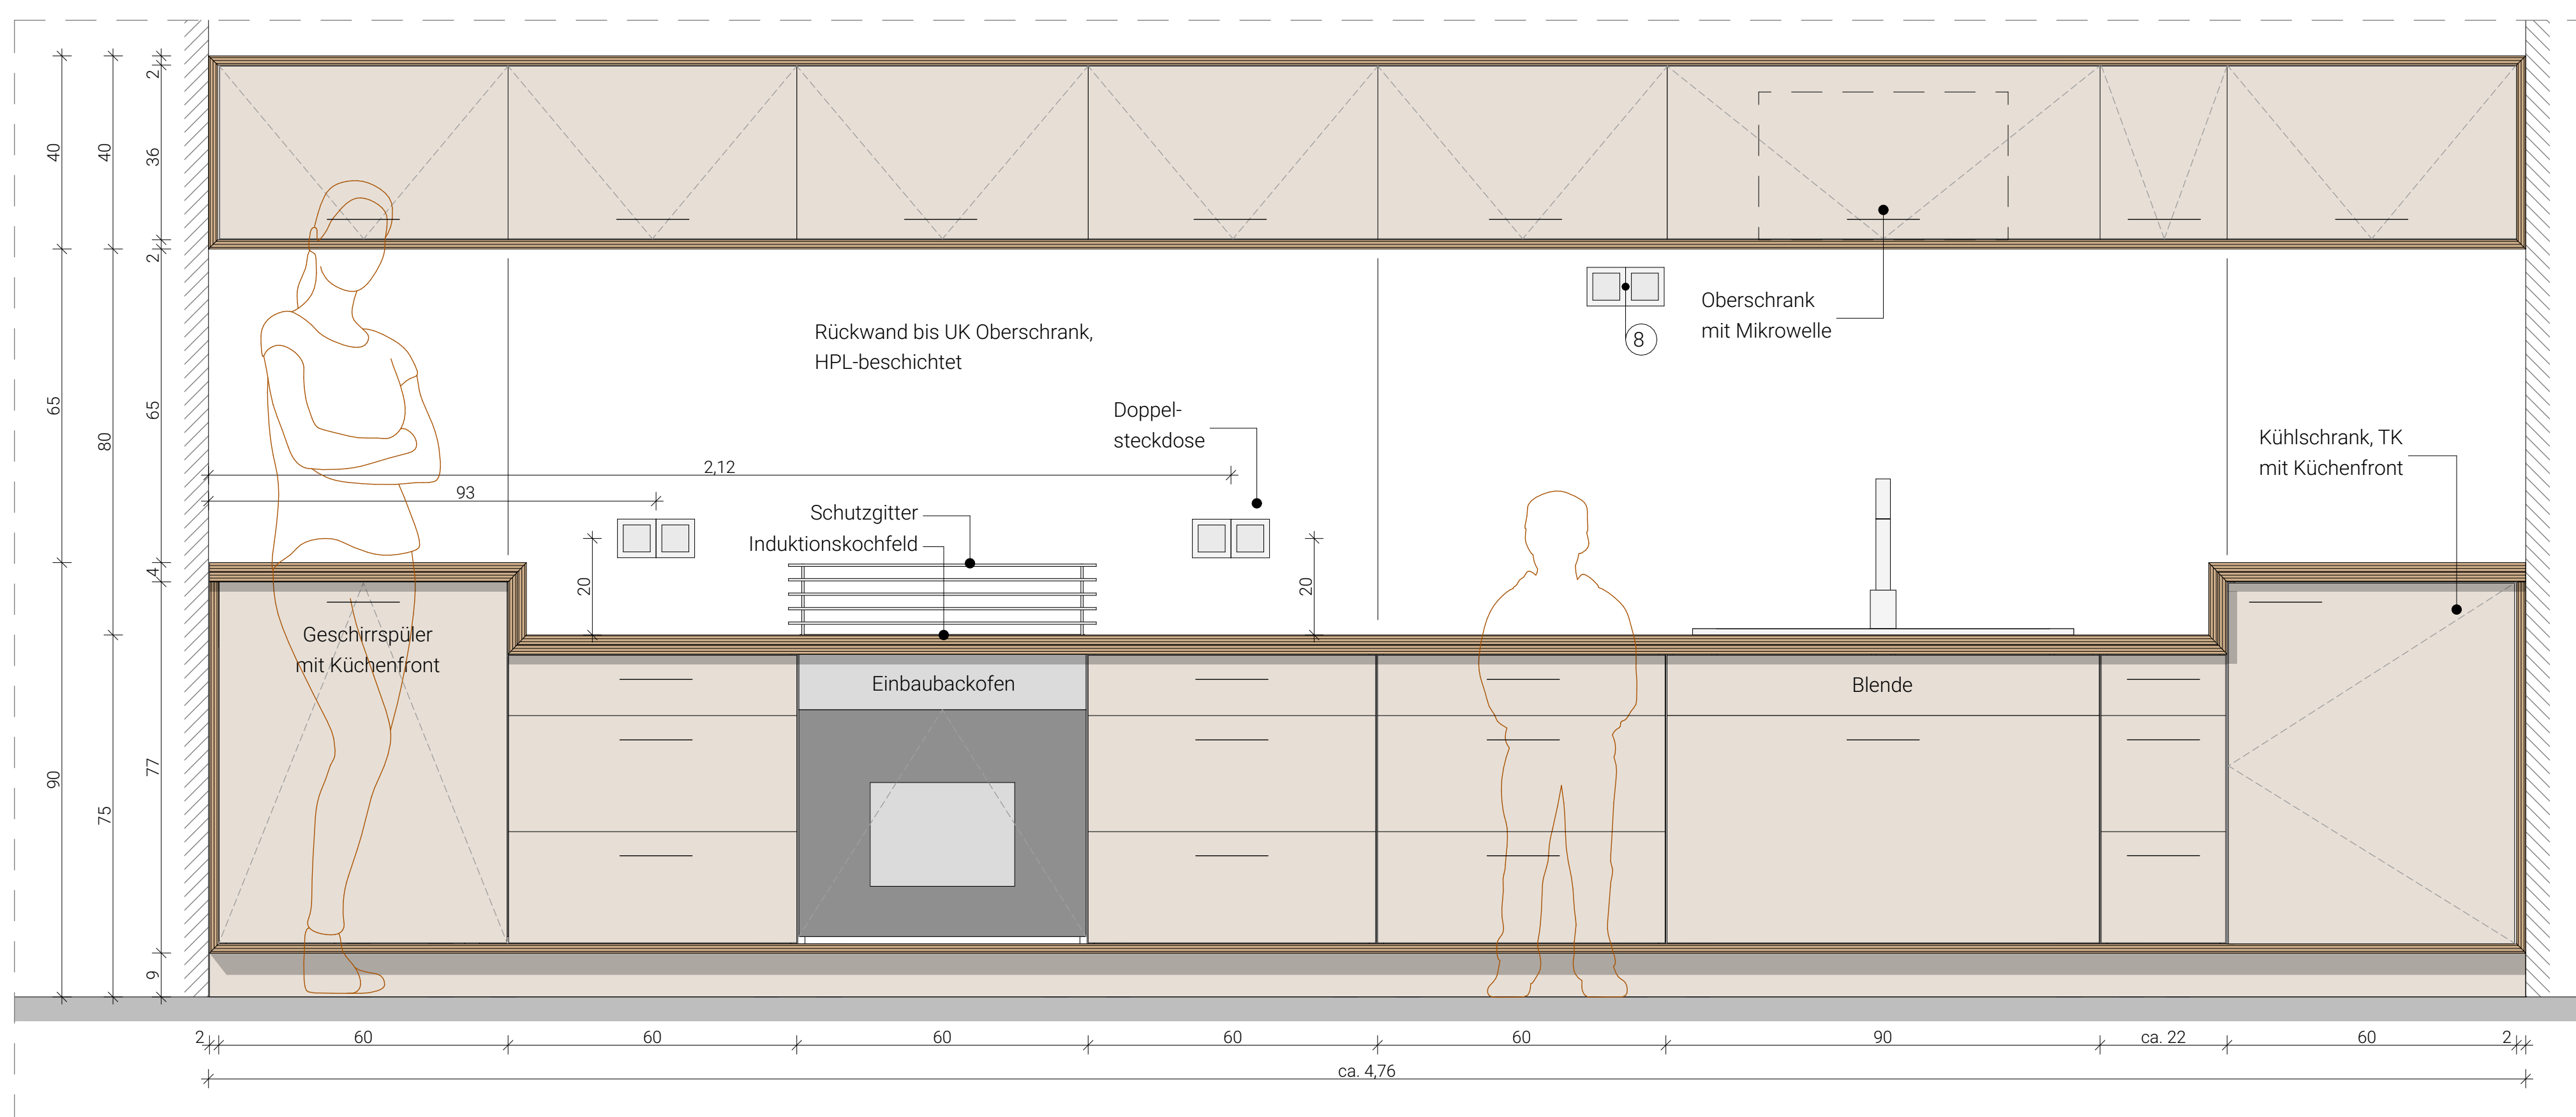
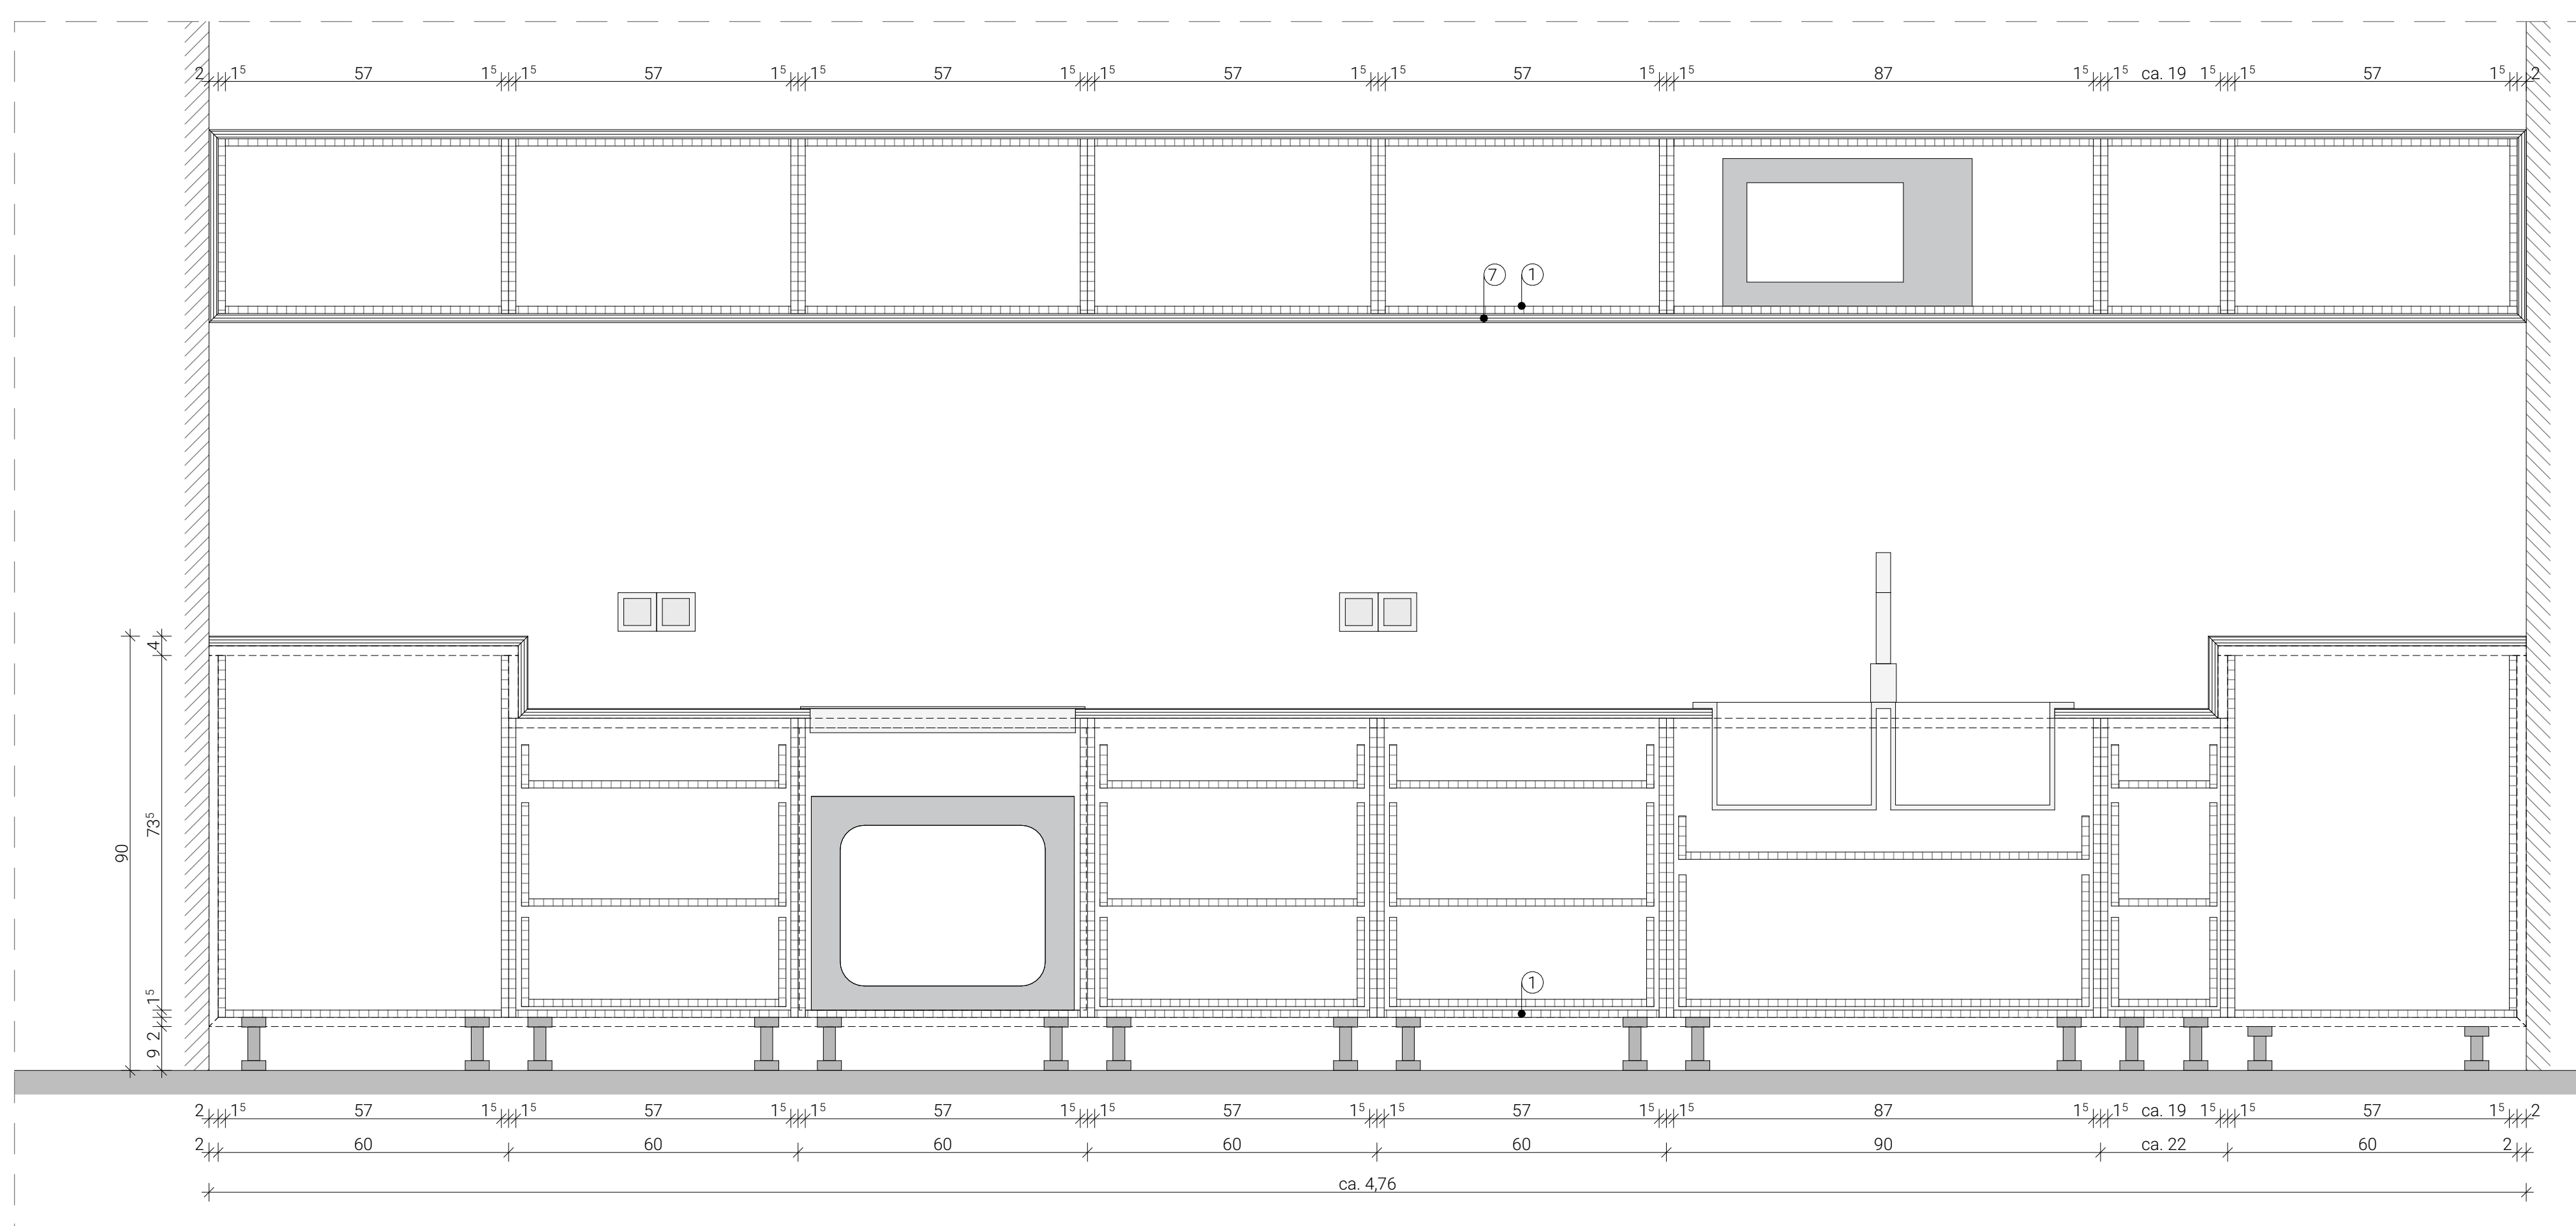
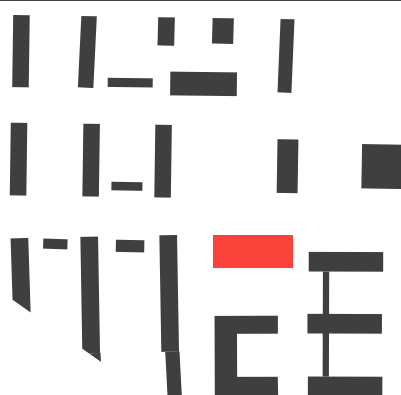


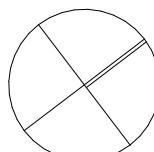

Legende Kinderküche

- ① Korpus, Holzwerkstoffplatte, Melaminbeschichtung
- ② Schranktür, Holzwerkstoffplatte, HPL-beschichtet
- ③ Rückwand, Holzwerkstoffplatte
- ④ Front, Holzwerkstoffplatte, HPL-beschichtet
- ⑤ Rückwand Spritzschutz, Kompaktplatte, HPL-beschichtet
- ⑥ Sockelleiste, Holzwerkstoffplatte, HPL-beschichtet
- ⑦ Zierrahmen, Multiplex, Birke furniert, klar lackiert
- ⑧ gesonderter Schalter zur Energiefreigabe mit Signalleuchte, H=160cm
- ⑨ **Oberfläche Arbeitsplatte ?**

Höhenbezug		± 0,00 = 113,80 = OK FFB EG	
Index	Änderung	Ausgabe Datum	Gezeichnet
Zeichnungscode		Kinderküche_704	
 Landeshauptstadt Dresden Amt für Hochbau und Immobilienverwaltung PF 120020 Telefon 0351 / 488 38 20 01001 Dresden Fax 0351 / 488 38 17			
Übersichtsplan  			
Projekt 1062_001 Mary-Wigman-Straße 1b, 01069 Dresden Ersatzneubau Kindertageseinrichtung / Neubau Freianlagen			
Standortverwalter Eigenbetrieb Kindertageseinrichtungen			
Planungsphase Ausführungsplanung			
Vertreter des Bauherrn Landeshauptstadt Dresden Amt für Hochbau und Immobilienverwaltung Postfach 120020, 01001 Dresden			
Datum		Unterschrift	
Darstellung			
Dateiname		1062_001_5_A_EM3_704	
Maßstab	1:10	Datum	13.01.2025
Gez.	IS	Projekt-Nr.	HL5510621
Bl.-Größe	841 x 841	Bl.-Nr.	704