




Grundriss M 1:10

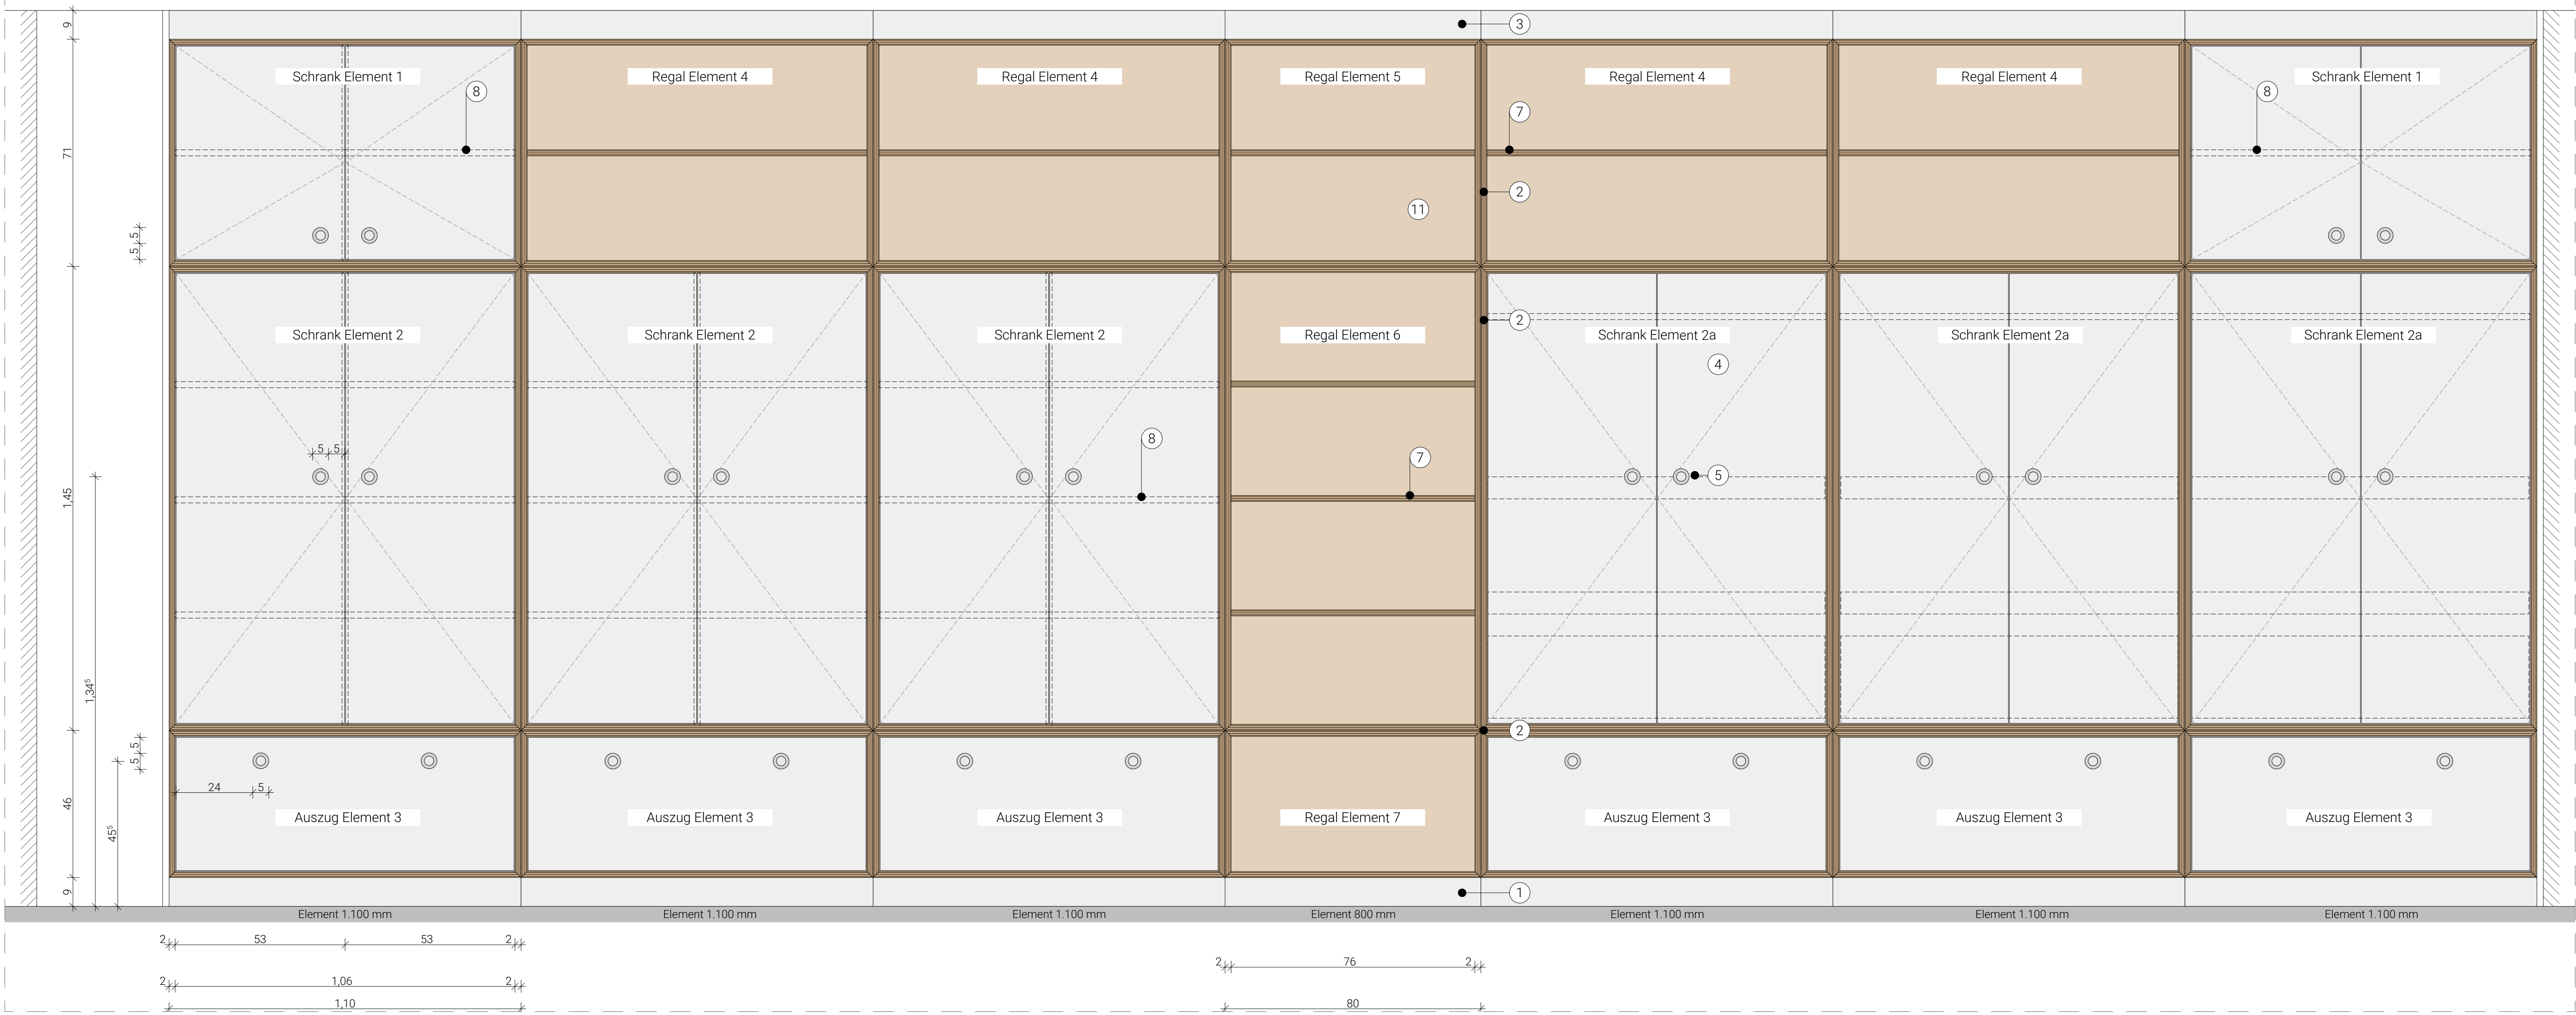


Ansicht M 1:10

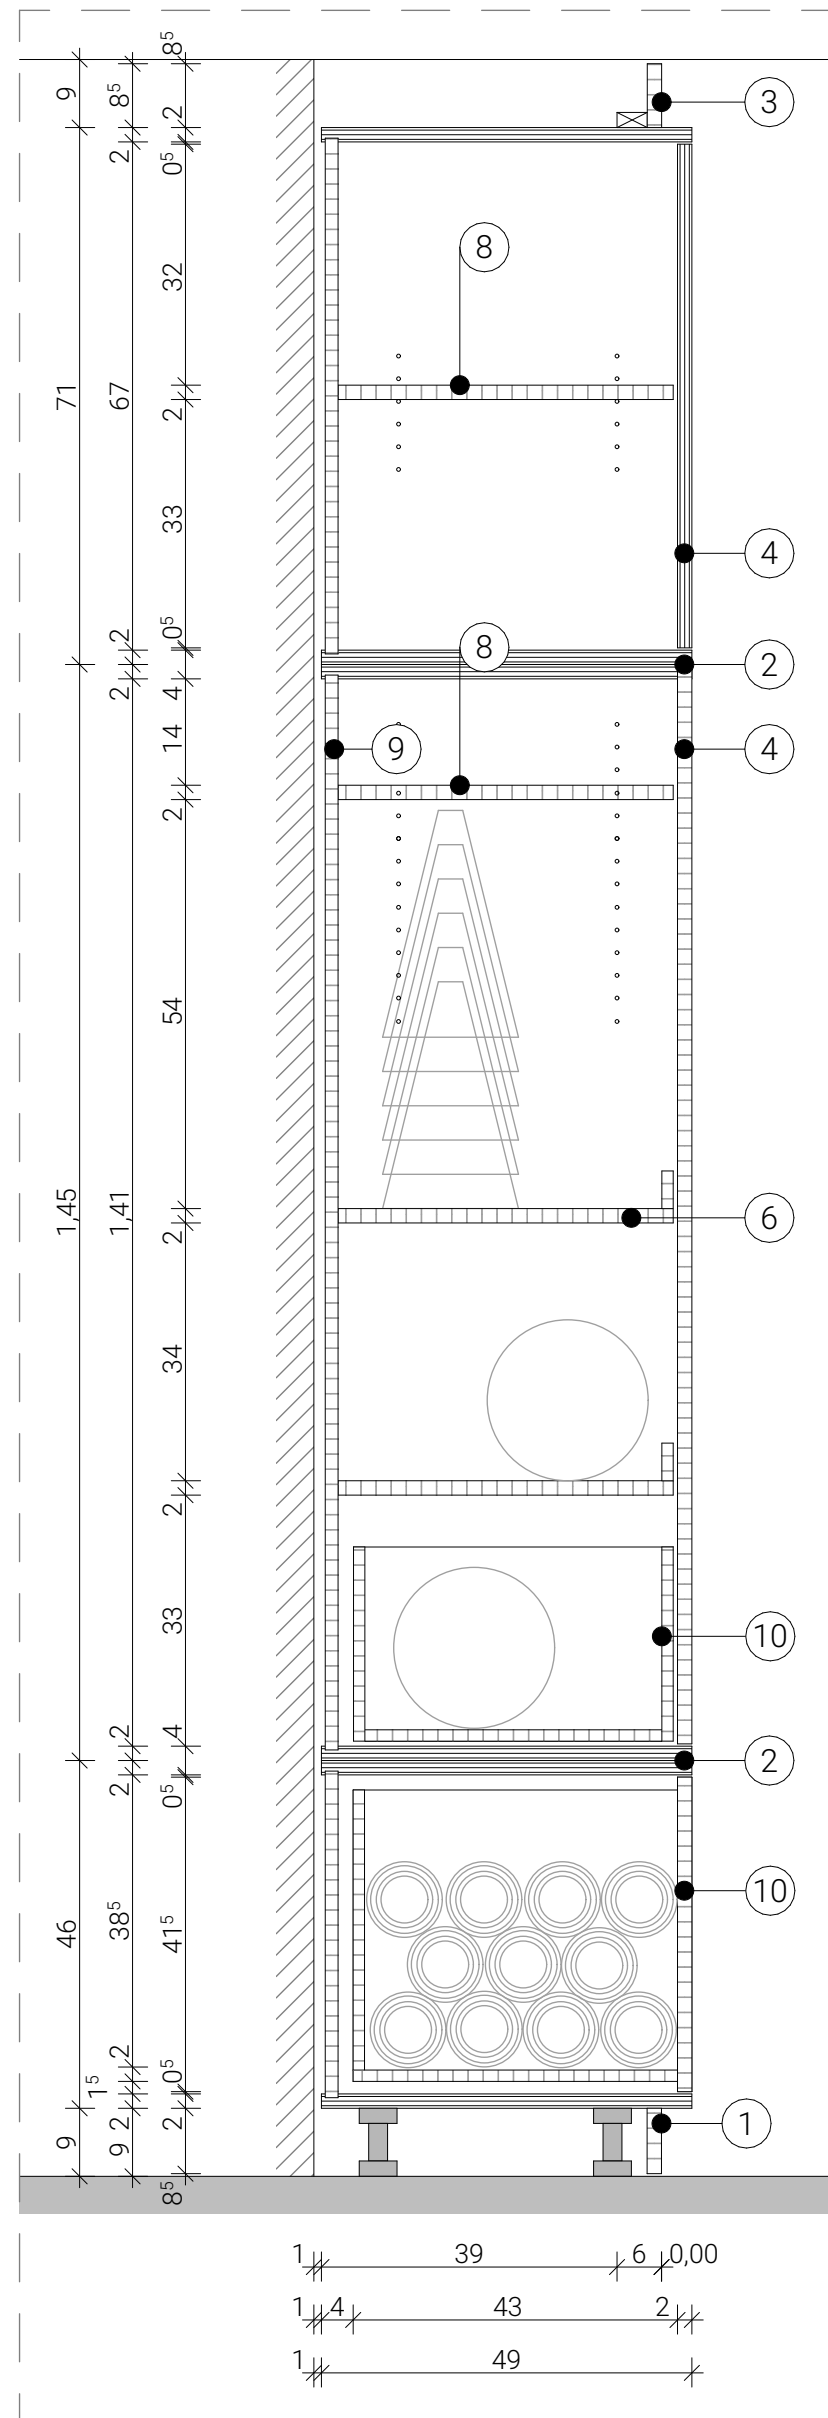

Schnitt A-A Schrank M 1:10

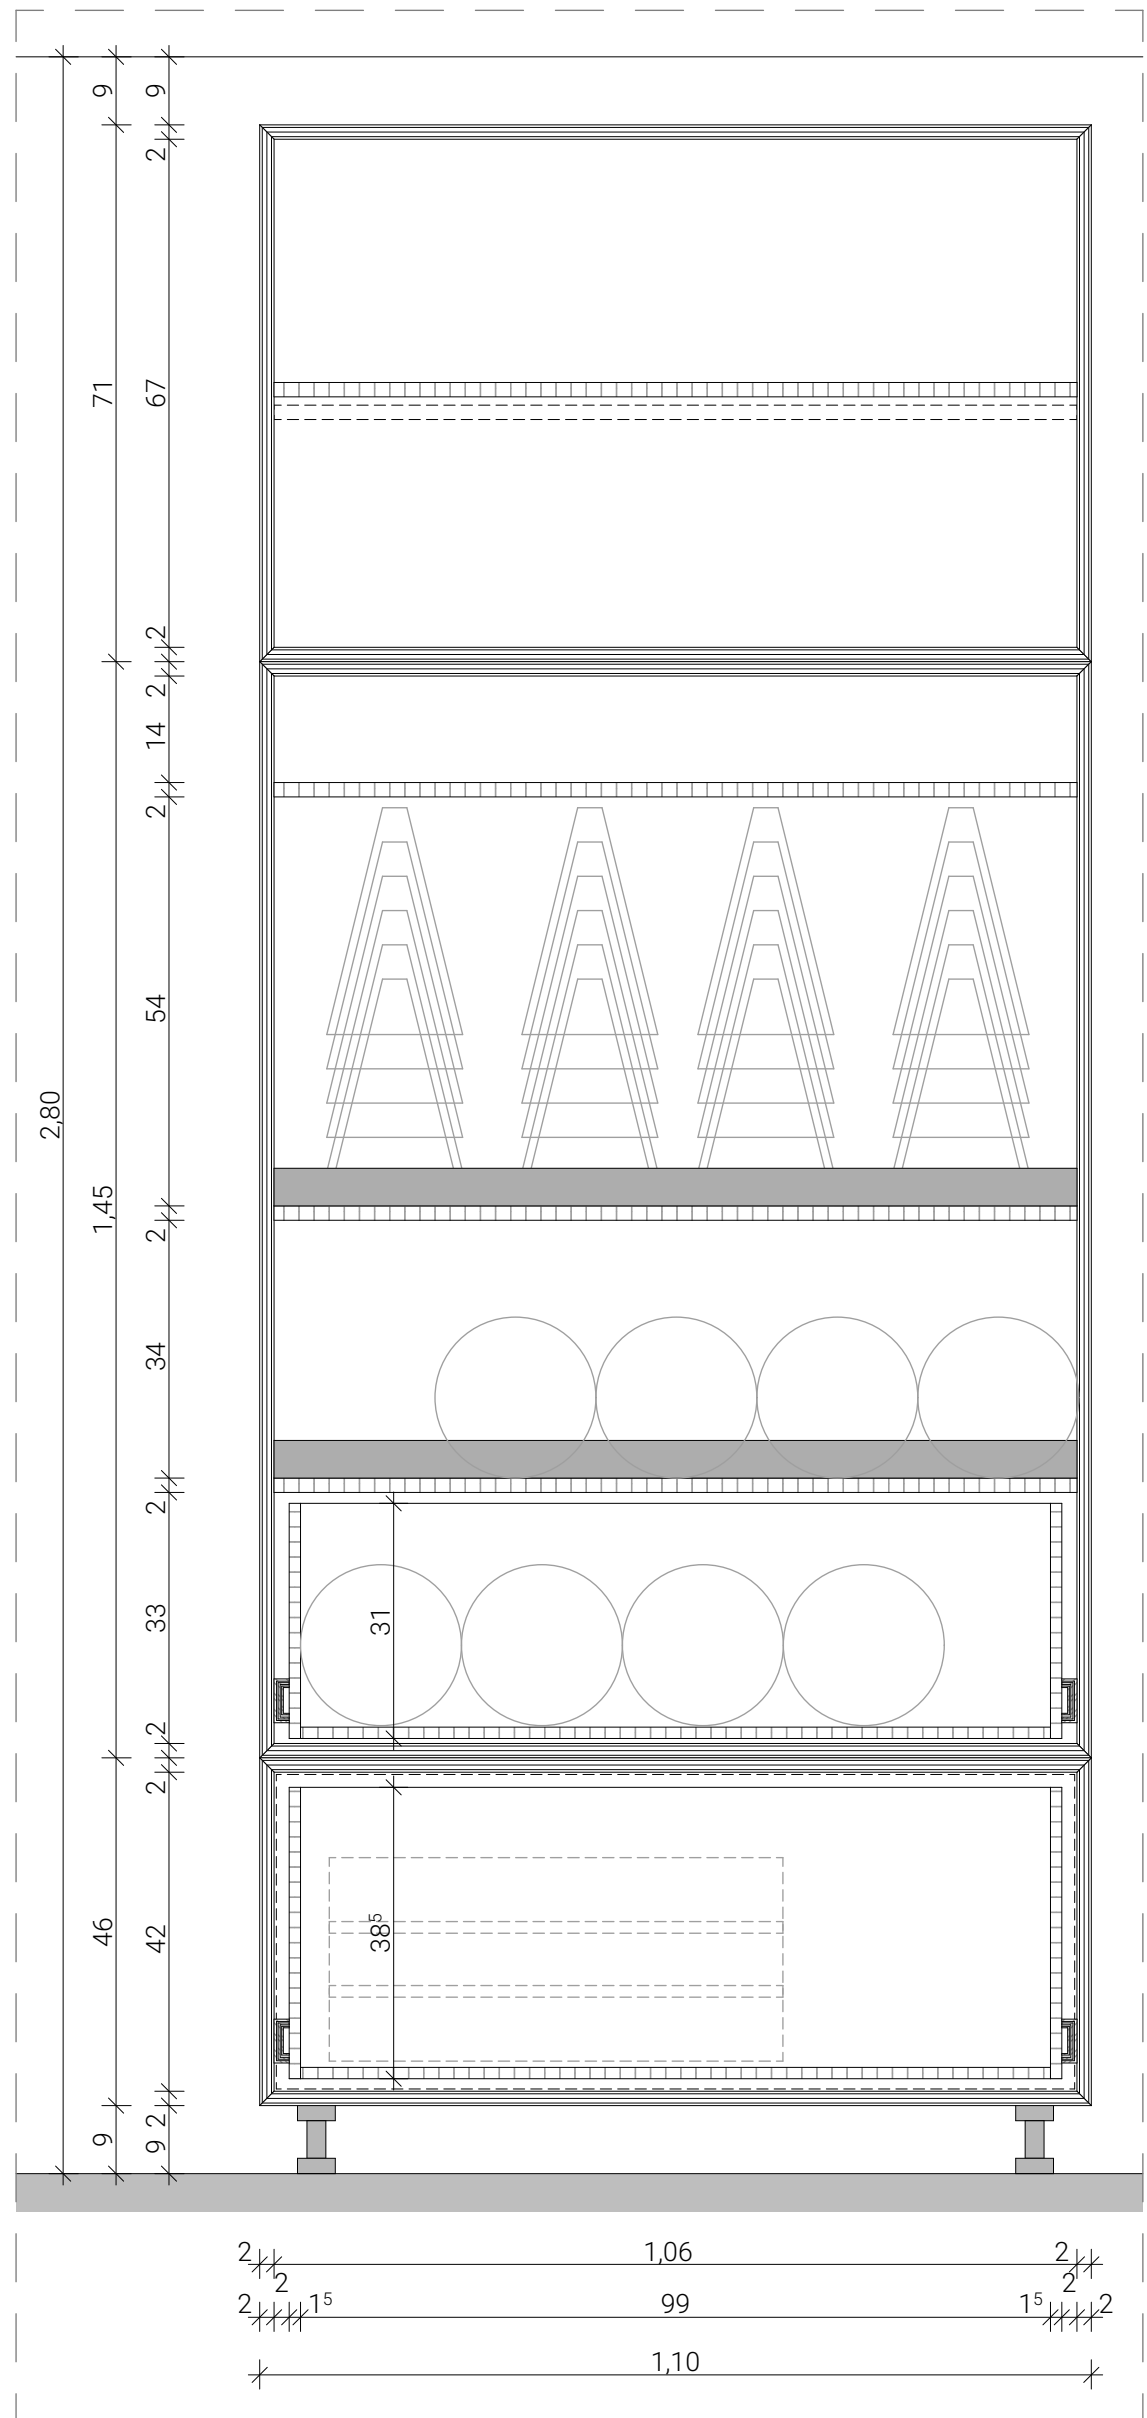

Schnitt B-B Schrank M 1:10

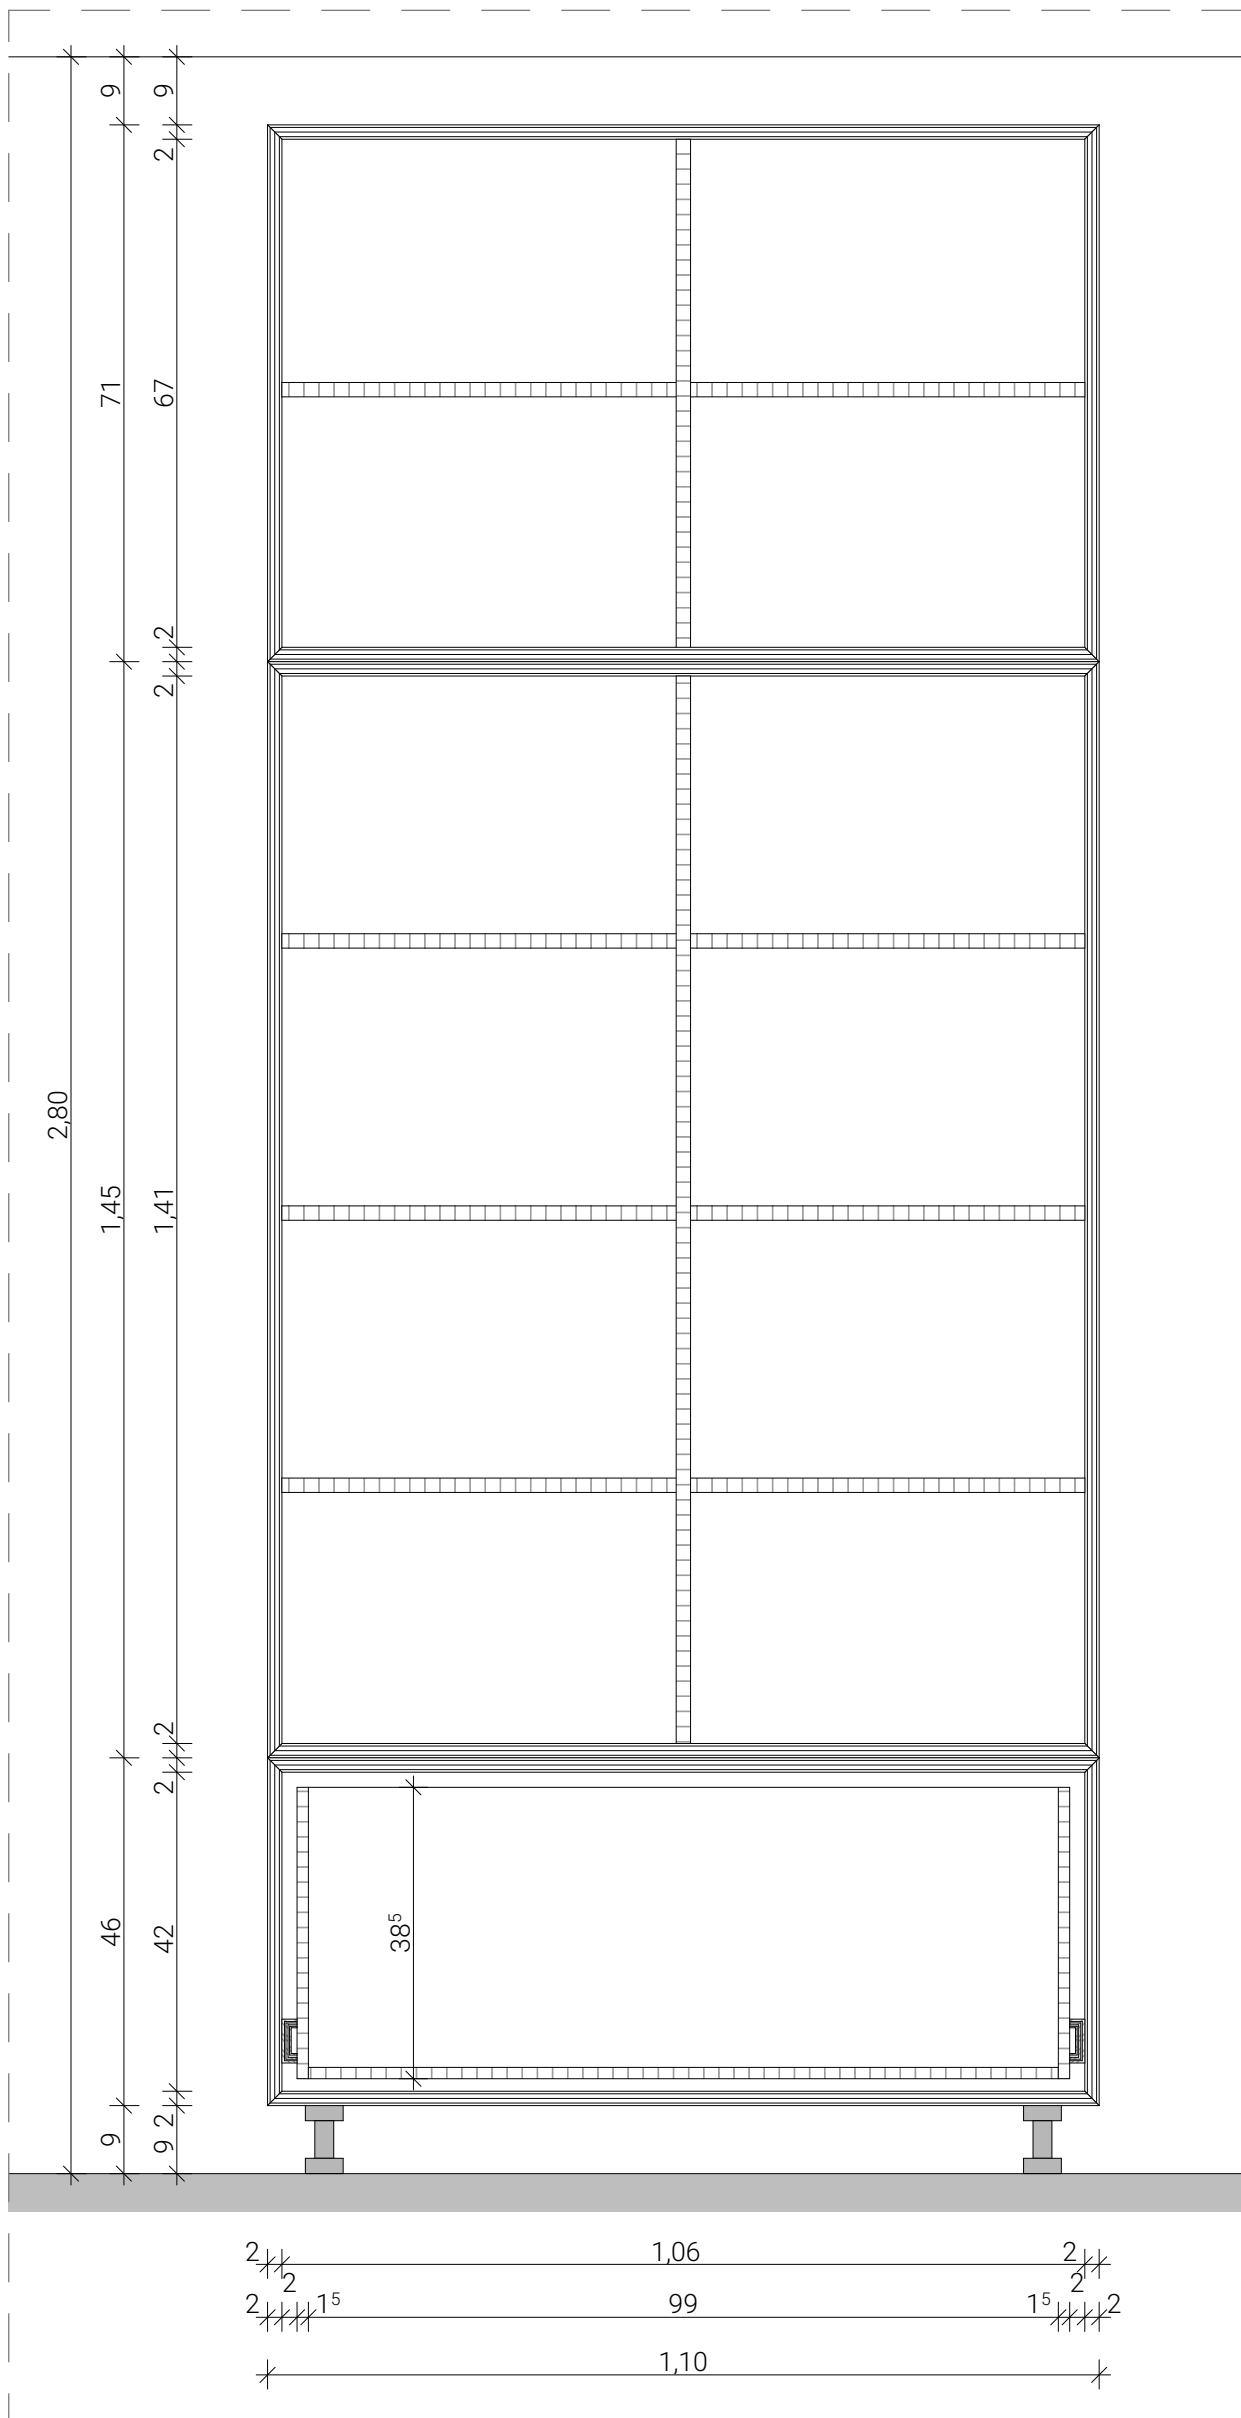

Schnitt C-C Schrank M 1:10

Legende Einbauschränk Mehrzweckraum

- ① Schranksockel, Holzwerkstoffplatte, HPL beschichtet
- ② Schrankkorpus, Multiplex, Birke
Plattenstöße auf Gehrung, Stirnkanten klar lackiert
- ③ Blende, Holzwerkstoffplatte, HPL beschichtet
- ④ Schranktür, Holzwerkstoffplatte, HPL beschichtet Unidekor, mit
Dickkante
- ⑤ Griffmuschel, Edelstahl, d = 50 mm
- ⑥ Einlegeboden mit Aufkantung, Holz, verstellbar
- ⑦ Fester Boden, Multiplex, Birke
Stirnkanten klar lackiert
- ⑧ Einlegeboden, Holzwerkstoffplatte, verstellbar
- ⑨ Rückwand, Holzwerkstoffplatte
- ⑩ Schubladenkonstruktion, Multiplex, Birke klar lackiert
- ⑪ sichtbare Rückwand, Multiplex, Birke

Höhenbezug		± 0,00 = 113,80 = OK FFB EG	
Index		Änderung	
Zeichnungscode		Ausgabe Datum	
Zeichnungscode		Schränk Mehrzweckraum_706_	
Projekt		1062_001 Mary-Wigman-Straße 1b, 01069 Dresden Ersatzneubau Kindertageseinrichtung / Neubau Freianlagen	
Standortverwalter		Eigenbetrieb Kindertageseinrichtungen	
Planungsphase		Ausführungsplanung	
Darstellung		Möblierung Schränk Mehrzweckraum	
Detaillierung		1062_001_5_A_EM5_706_	
Maßstab		1:10	
Gez.		IS	
Bl.-Größe		841 x 841	
Bl.-Nr.		706	