



**Landeshauptstadt Dresden
Amt für Hochbau und Immobilienverwaltung**

PF 120020
01001 Dresden


Telefon 0351 / 488 38 20
Fax 0351 / 488 38 17

Übersichtsplan



Höhenbezug

± 0,00 = 113,80 = OK FFBEG

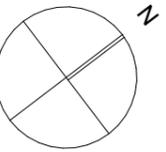

Projekt

1062_001
Mary-Wigman-Straße 1b, 01069 Dresden
Ersatzneubau Kindertageseinrichtung / Neubau Freianlagen

Standortverwalter

Eigenbetrieb Kindertageseinrichtungen

Planungsphase

Ausführungsplanung

Architekt



Architekten und Ingenieure GmbH
Arndtstraße 11, 01099 Dresden
0351 / 563 78 0, post@hahn-kollegen.de

Vertreter des Bauherrn

Landeshauptstadt Dresden
Amt für Hochbau und
Immobilienverwaltung
Postfach 120020, 01001 Dresden

Datum

Unterschrift

Inhaltliche Koordinierung ist erfolgt mit:

Tragwerk

Ingenieurgesell. Hochbau
Hubertusstr. 12, 01129 Dresden
0351 33 70 18
info@ig-hochbau.de

Haustechnik

TAP Dresden GmbH
Bismarckstraße 66, 01257 Dresden
0351 79 99 10 35
kontakt@tap-dresden.de

Elektro

TAP Dresden GmbH
Bismarckstraße 66, 01257 Dresden
0351 79 99 10 35
kontakt@tap-dresden.de

Brandschutz

Ing.büro für Brandschutz
Rißweg 70, 01326 Dresden
0351 322 31 28
info@brandschutz-hartmann.de

Darstellung

**Möblierung
Infoboard**

Dateiname

1062_001_5_A_EM7_708_

Maßstab

1:10

Gez.

CF

Bl.- Größe

420 x 297

Datum


13.01.2025

Projekt-Nr.

HI.5510621

Bl.-Nr.

708

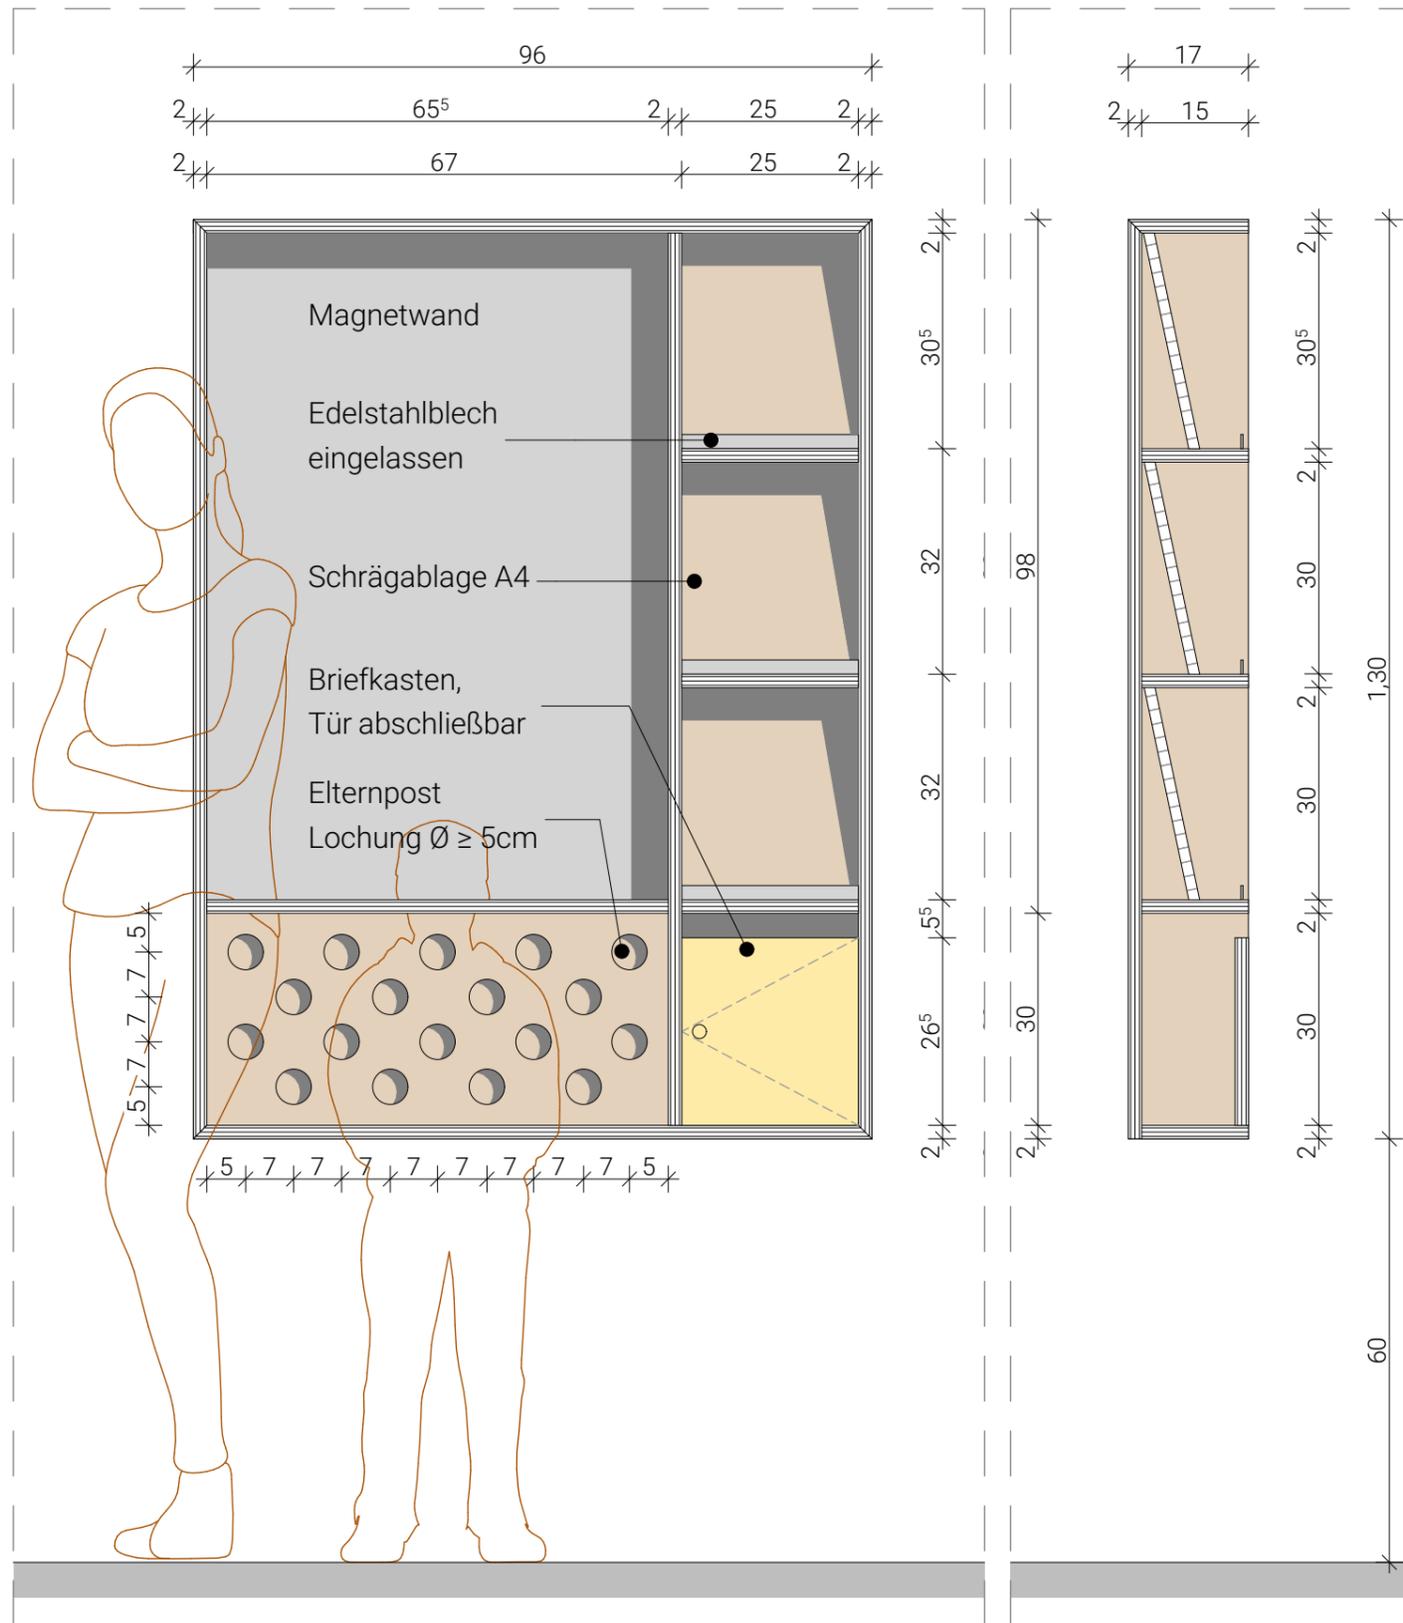

**Ansicht
M1:10**

**Schnitt
M1:10**

Anhang zum LV
keine Ausführungsunterlage