
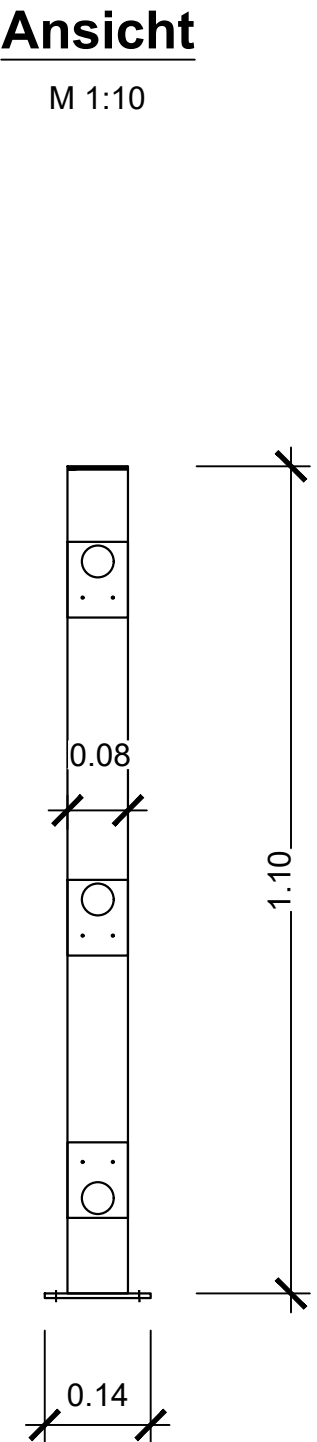
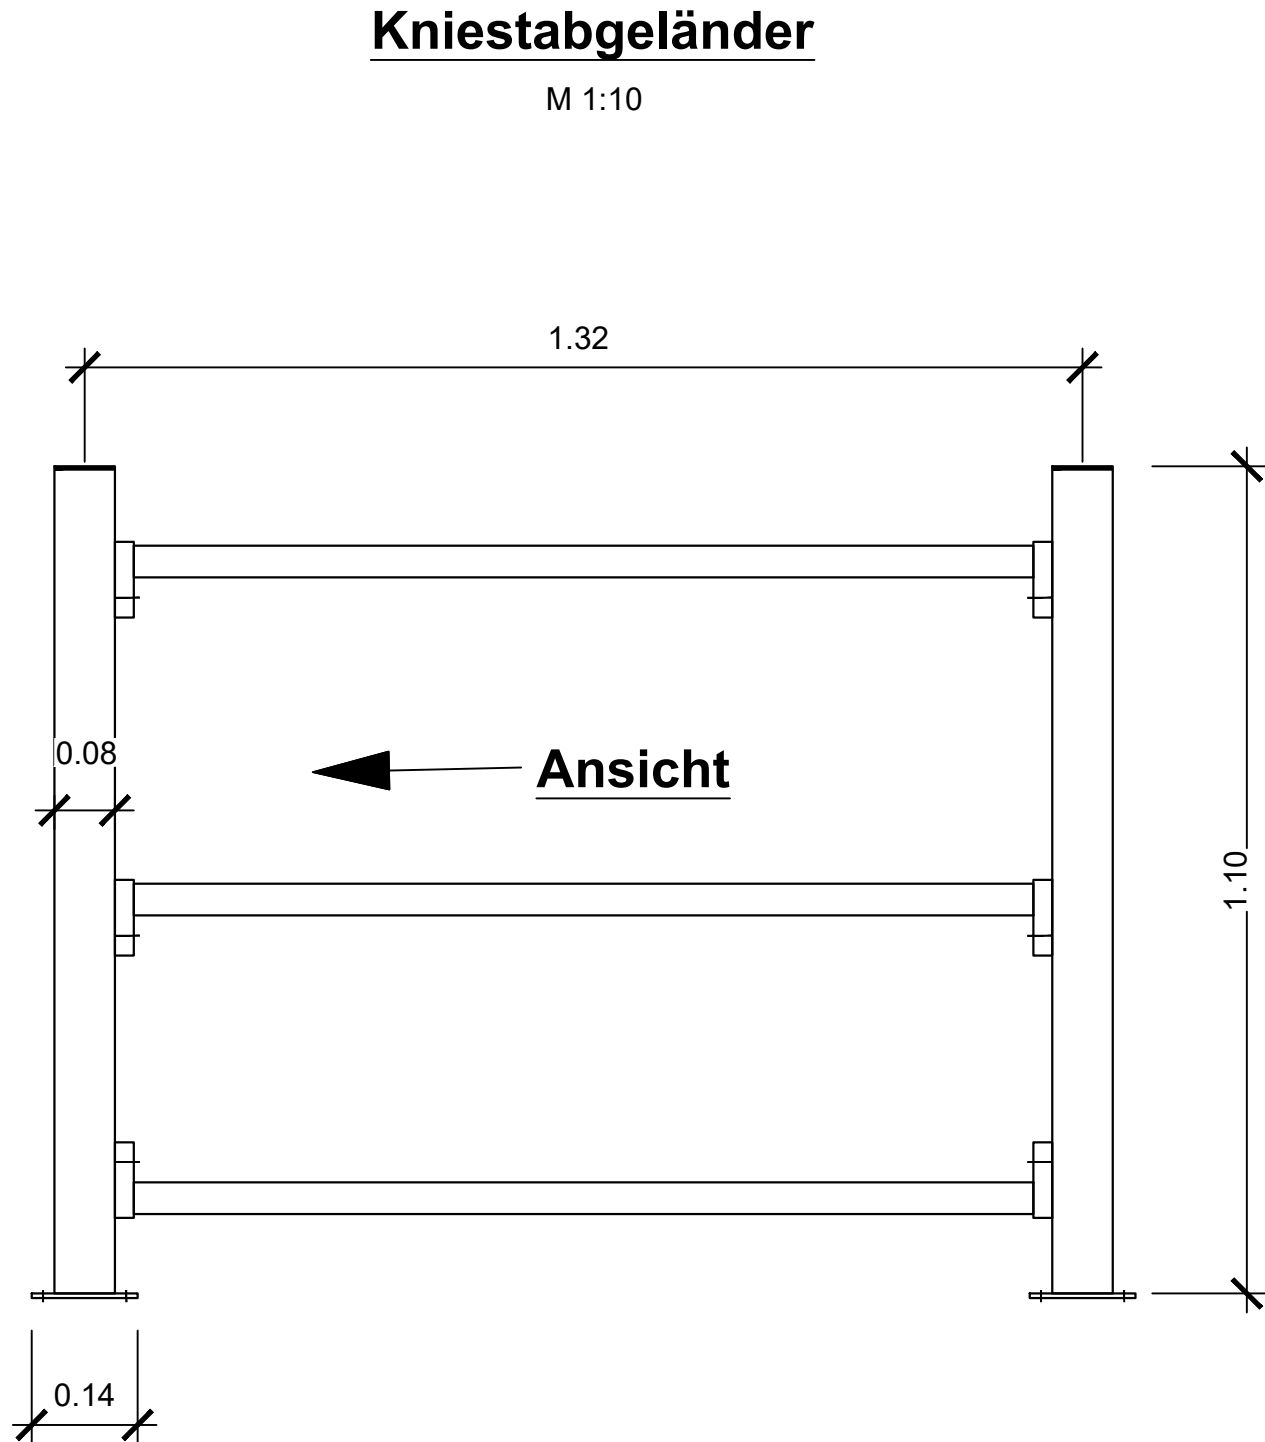
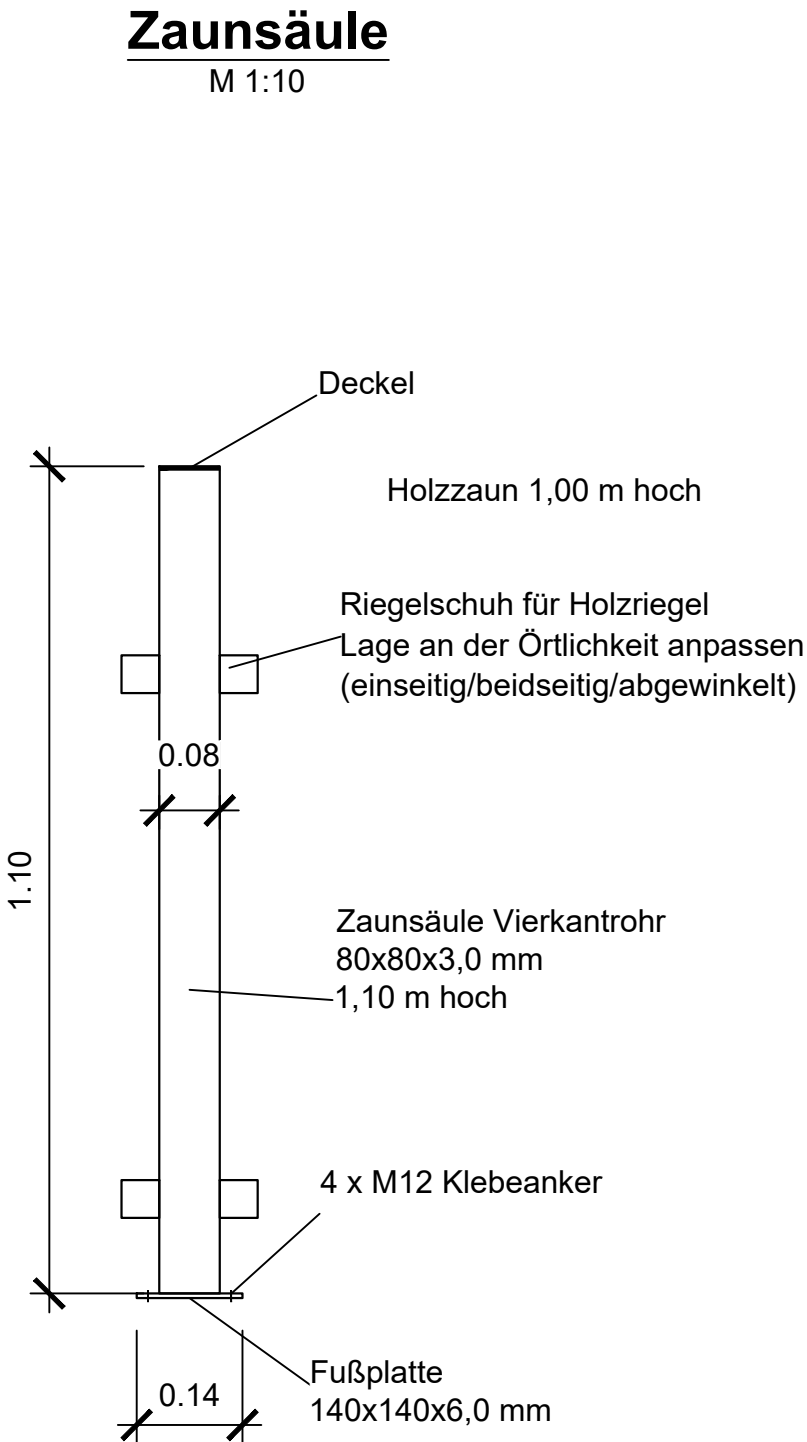


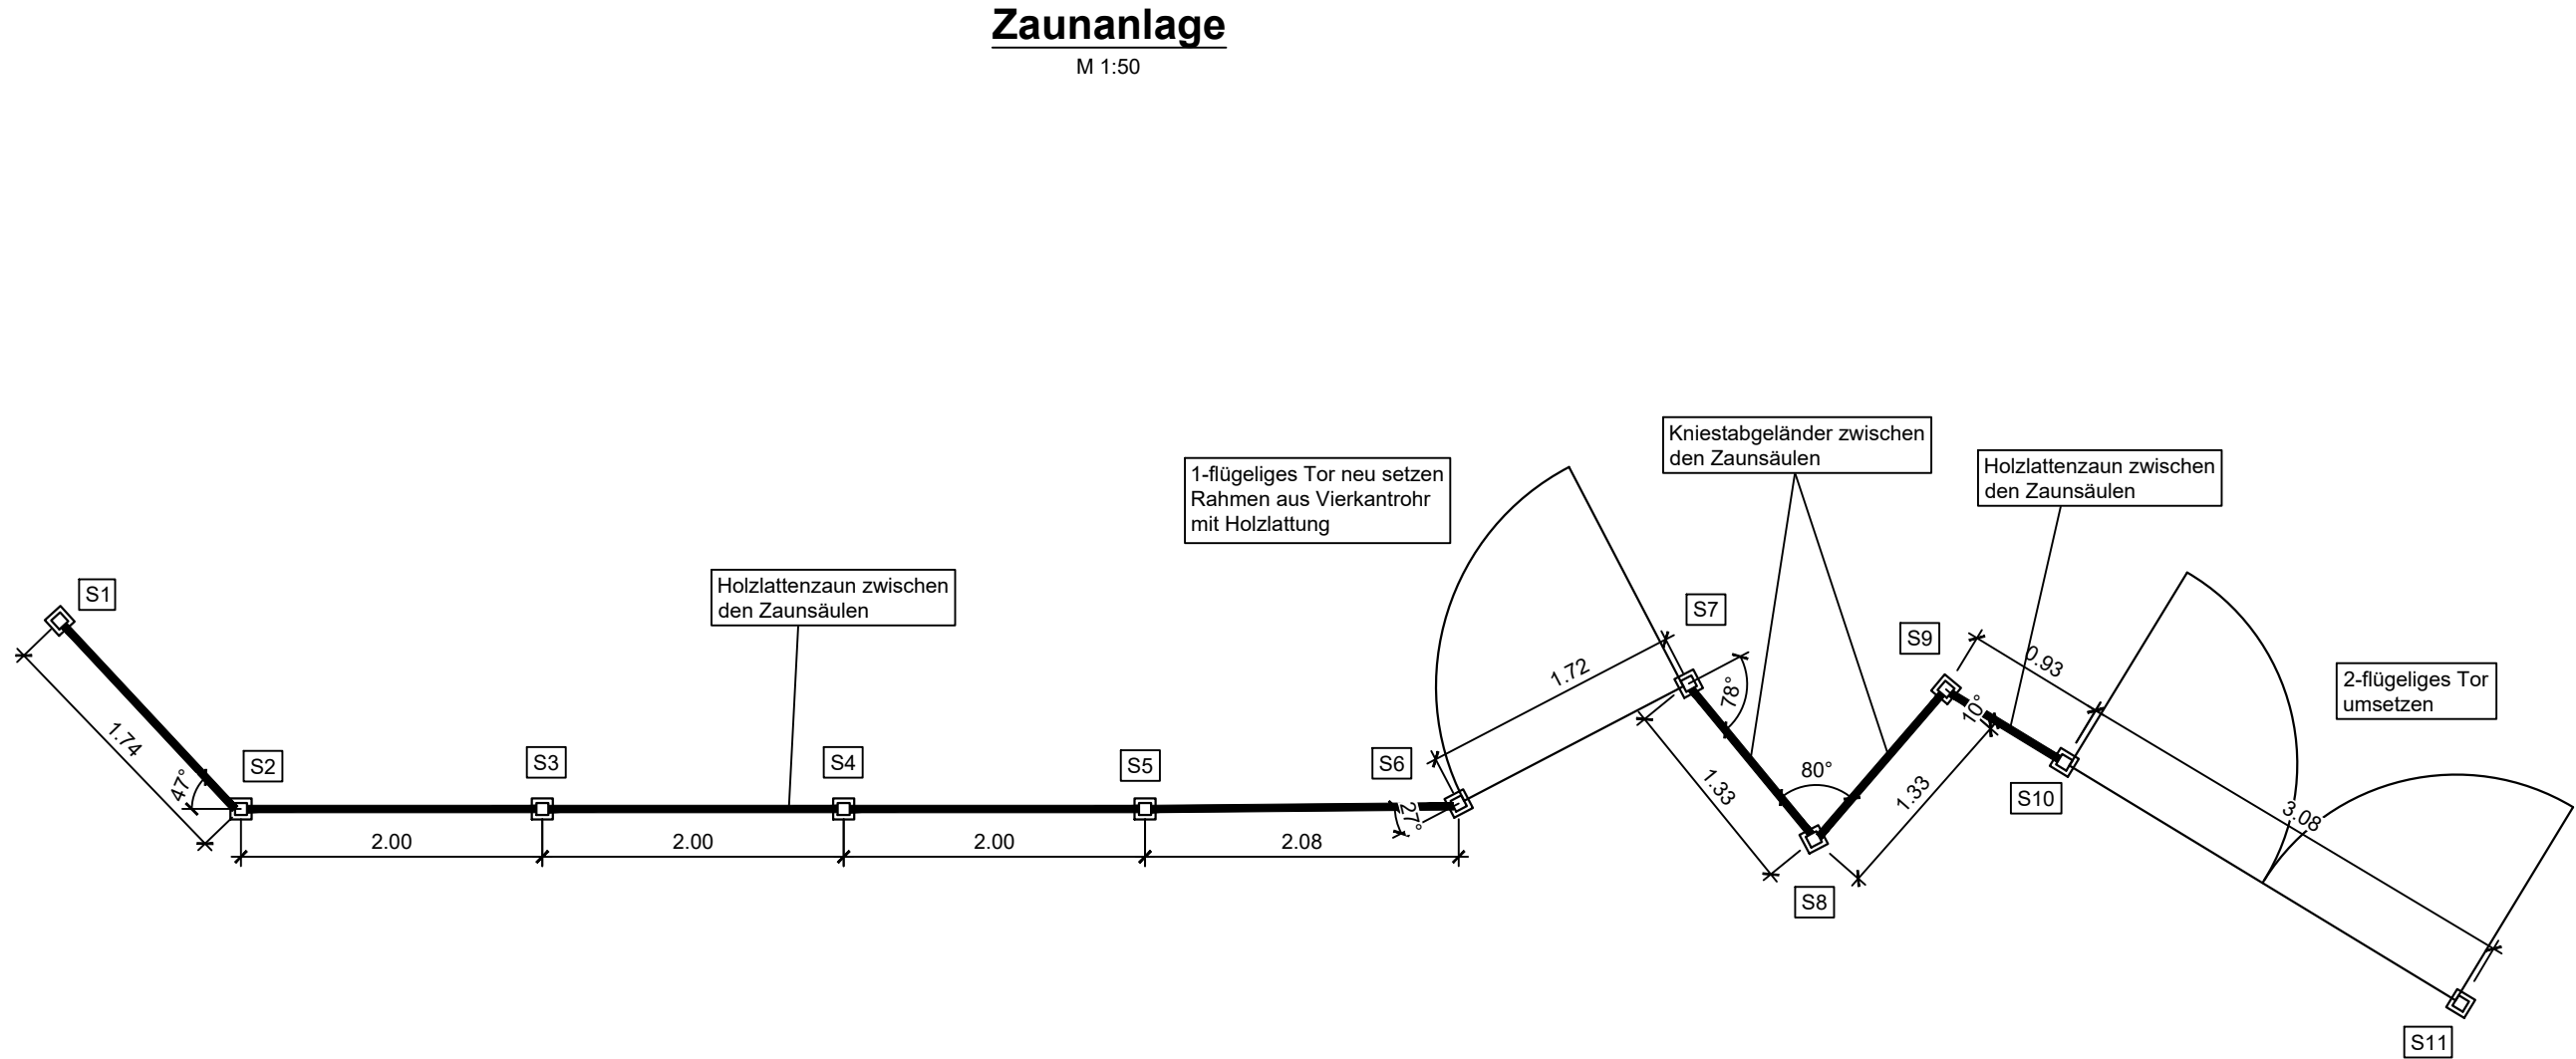

IngenieurBüro
Buder GmbH

Markt 2
01844 Neustadt in Sachsen

Telefon: +49 3596 550980
Telefax: +49 3596 550988
E-Mail: info@ib-buder.de

Projekt-Nr.: HI04

bearbeitet: 02.06.2025 D. Buder

gezeichnet: 02.06.2025 Marschner

geprüft:



Große Kreisstadt Sebnitz
Kirchstraße 5
01855 Sebnitz

Telefon: +49 35971 840
Telefax: +49 3597184102

Projekt-Nr.: ID 0253

bearbeitet:

geprüft:

Nr.	Art der Änderung	Datum	Zeichen

Ausführungsplanung

Lagebezug: ETRS89 UTM-33N Höhenbezug: DHHN2016

Unterlage: 15
Blatt Nr.: 2

Detailplan
Zaunanlage
Maßstab: 1:50, 1:10

Hochwasserschadensbeseitigung
Hinterhermsdorfer Bach
Hinterhermsdorf

aufgestellt:

-----, den -----