HÖHENMAßE BEZOGEN AUF ± 0,00 = 493.45 NHN

FLUR-Nr. 422 – OBERSCHLEißHEIM

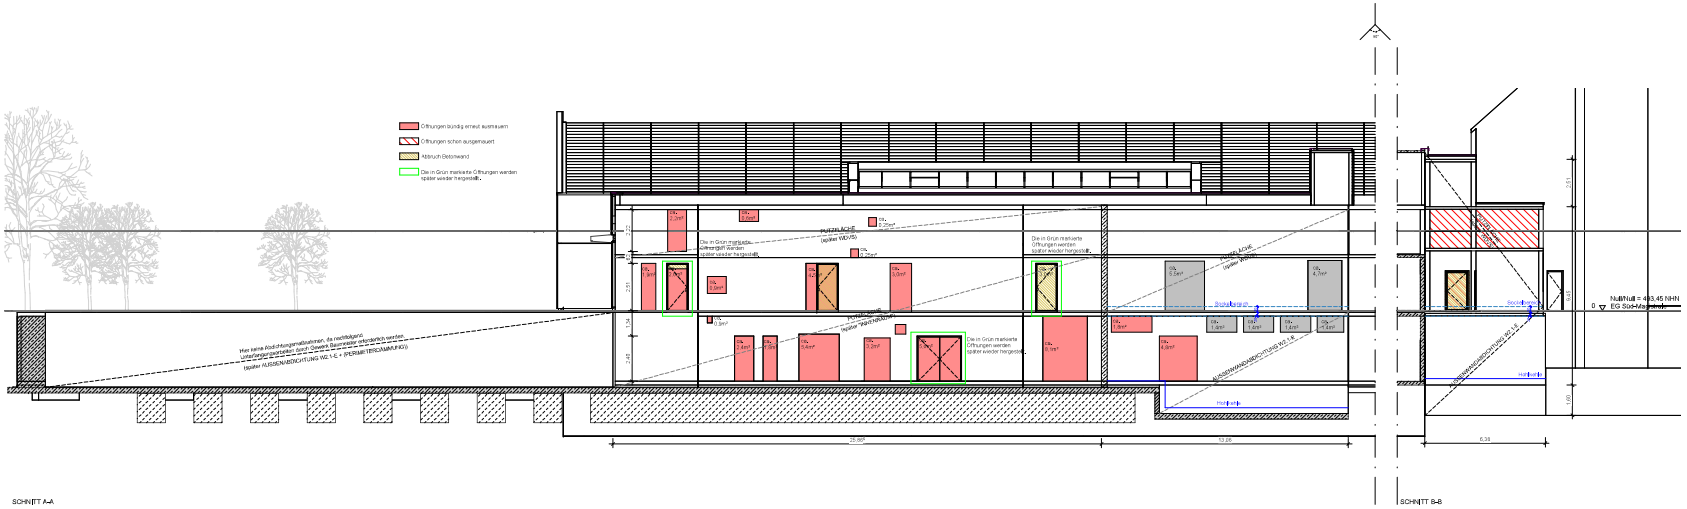
Öffnungen bündig erneut ausmauern
Öffnungen schon ausgemauert
Abbruch Betonwand
Die in Grün markierte Öffnungen werden später wieder hergestellt.
Die in Grün markierte Öffnungen werden später wieder hergestellt.
Die in Grün markierte Öffnungen werden später wieder hergestellt.
Die in Grün markierte Öffnungen werden später wieder hergestellt.
PUZZLEFUGE (später WD-05)
PUZZLEFUGE (später WD-01)
PUZZLEFUGE (später WD-02)
Max zeitne Abdichtungsmaßnahmen, da nachträglich Unterfangungsarbeiten durch Gewerk Baumeister erforderlich werden (später AUSSENWANDABDICHTUNG WD 1-C + (PERIMETERDÄMMUNG))
Bestandsgelände
Neugelände
Neugelände
AUSSENWANDABDICHTUNG WD 1-A
AUSSENWANDABDICHTUNG WD 1-B
NullNull = 493.45 NHN
0 ▽ EG Süd-Ausgang
25.89
13.26
6.34
2.51
2.51
2.51
2.48
1.00
0.25
0.25
0.25