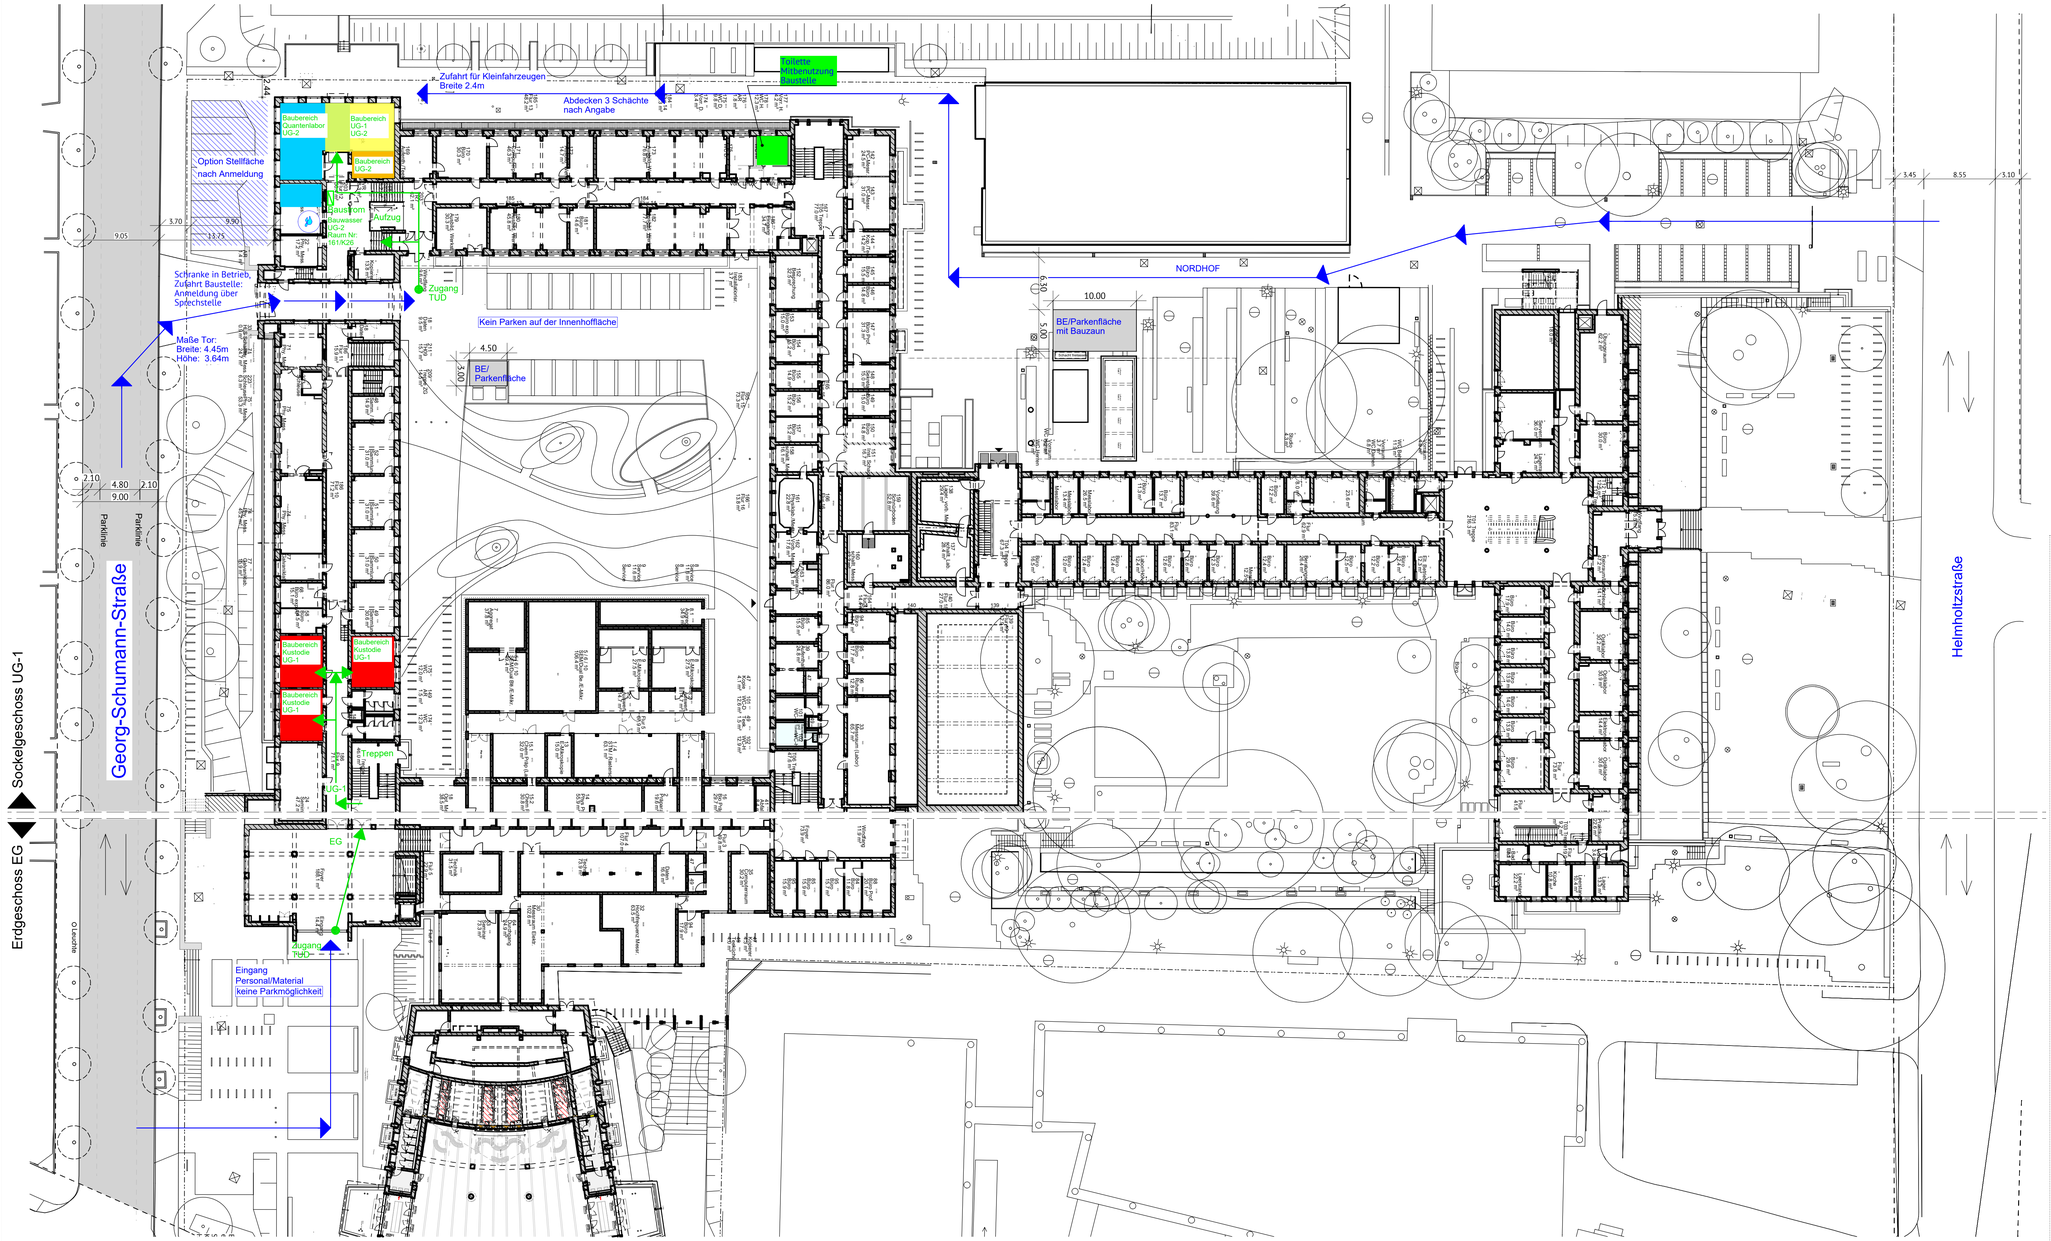

Baustelleneinrichtung Grundriss EG und UG-1 M 1:300

Wichtige Hinweise

Alle Maße sind am Bau durch den Auftragnehmer selbständig und verantwortlich vor der Ausführung zu prüfen.
Unstimmigkeiten sind unmittelbar mit der Bauüberwachung zu klären!
Alle Pläne gelten nur in Verbindung mit den statischen Ausführungsplänen.

Planungsgrundlagen

Gebäudeaufmass Barkhausen-Bau vom 16.12.2015, Verfasser Ing. Gesellschaft Falasch mbH

INDEX	ÄNDERUNG/ ERGÄNZUNG	DATUM	NAME
04	Erweiterung Parkenfläche im Innenhof für Quantenlabor	17.04.2025	EP
03	Erweiterung Maßnahme Quantenlabor mit Kustodie	07.04.2025	EP
02	Änderung Zufahrt Helmholtzstraße	14.03.2025	EP
01	Freigabe	07.03.2025	EP

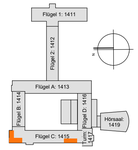

ARBEITSSTAND 17.04.25

ABGESTIMMT MIT PLANUNGSBETEILIGTEN

ARCHITEKT	STATIK	ING-BAU	ELEKTRO	MED/LABOR	AUFZUG	HLS			

LAGE-HÖHENSYSTEM

NHN: 152,15 = +/-0.00 OK FF Ebene 0

LIEGENSCHAFT / BAUWERK-BAUKÖRPER
TECHNISCHE UNIVERSITÄT DRESDEN
BARKHAUSEN-BAU
HELMHOLTZSTR. 18, 01069 Dresden

IS-OBJEKT-NR
G0004736
LIEGENSCHAFTSNUMMER
L00000908

MASSNAHME
BAR S19A Holodeck

MASSNAHMENR
KGR
300

PLANNHALT
A 0009
Baustelleneinrichtung
Holodeck - Quantenlabor - Kustodie

PLANNR
A 0009
TEILPLAN
XX-XX
CODIERUNG PLANNHALT
MASSTAB
1:300
FORMAT
1030/530
PLANSTAND
Ausführungsplan
PLANSTAND
AFU
BEARB.STAND
P

PLANVERFASSER
SHP
SHP Architekten GmbH
Leipziger Straße 13b
01097 Dresden, Fon 0351.4589030, Fax 0351.45690312
Email team@shp-bauprojekte.de

BEARBEITET/ GEZEICHNET
JS / EP
PLANDATUM
13.12.2024
UNTERSCHRIFT
DATEINAME

FACHPLANER
BEARBEITET/ GEZEICHNET
PLANDATUM
UNTERSCHRIFT

BAUHERR
Technische Universität (TUD)
Dez. 4 Gebäudemanagement
01062 Dresden

UNTERSCHRIFT
UNTERSCHRIFT
DATUM
DATUM

DATUM			

H/B = 530 / 1030 (0.55m²)

Allplan 2025