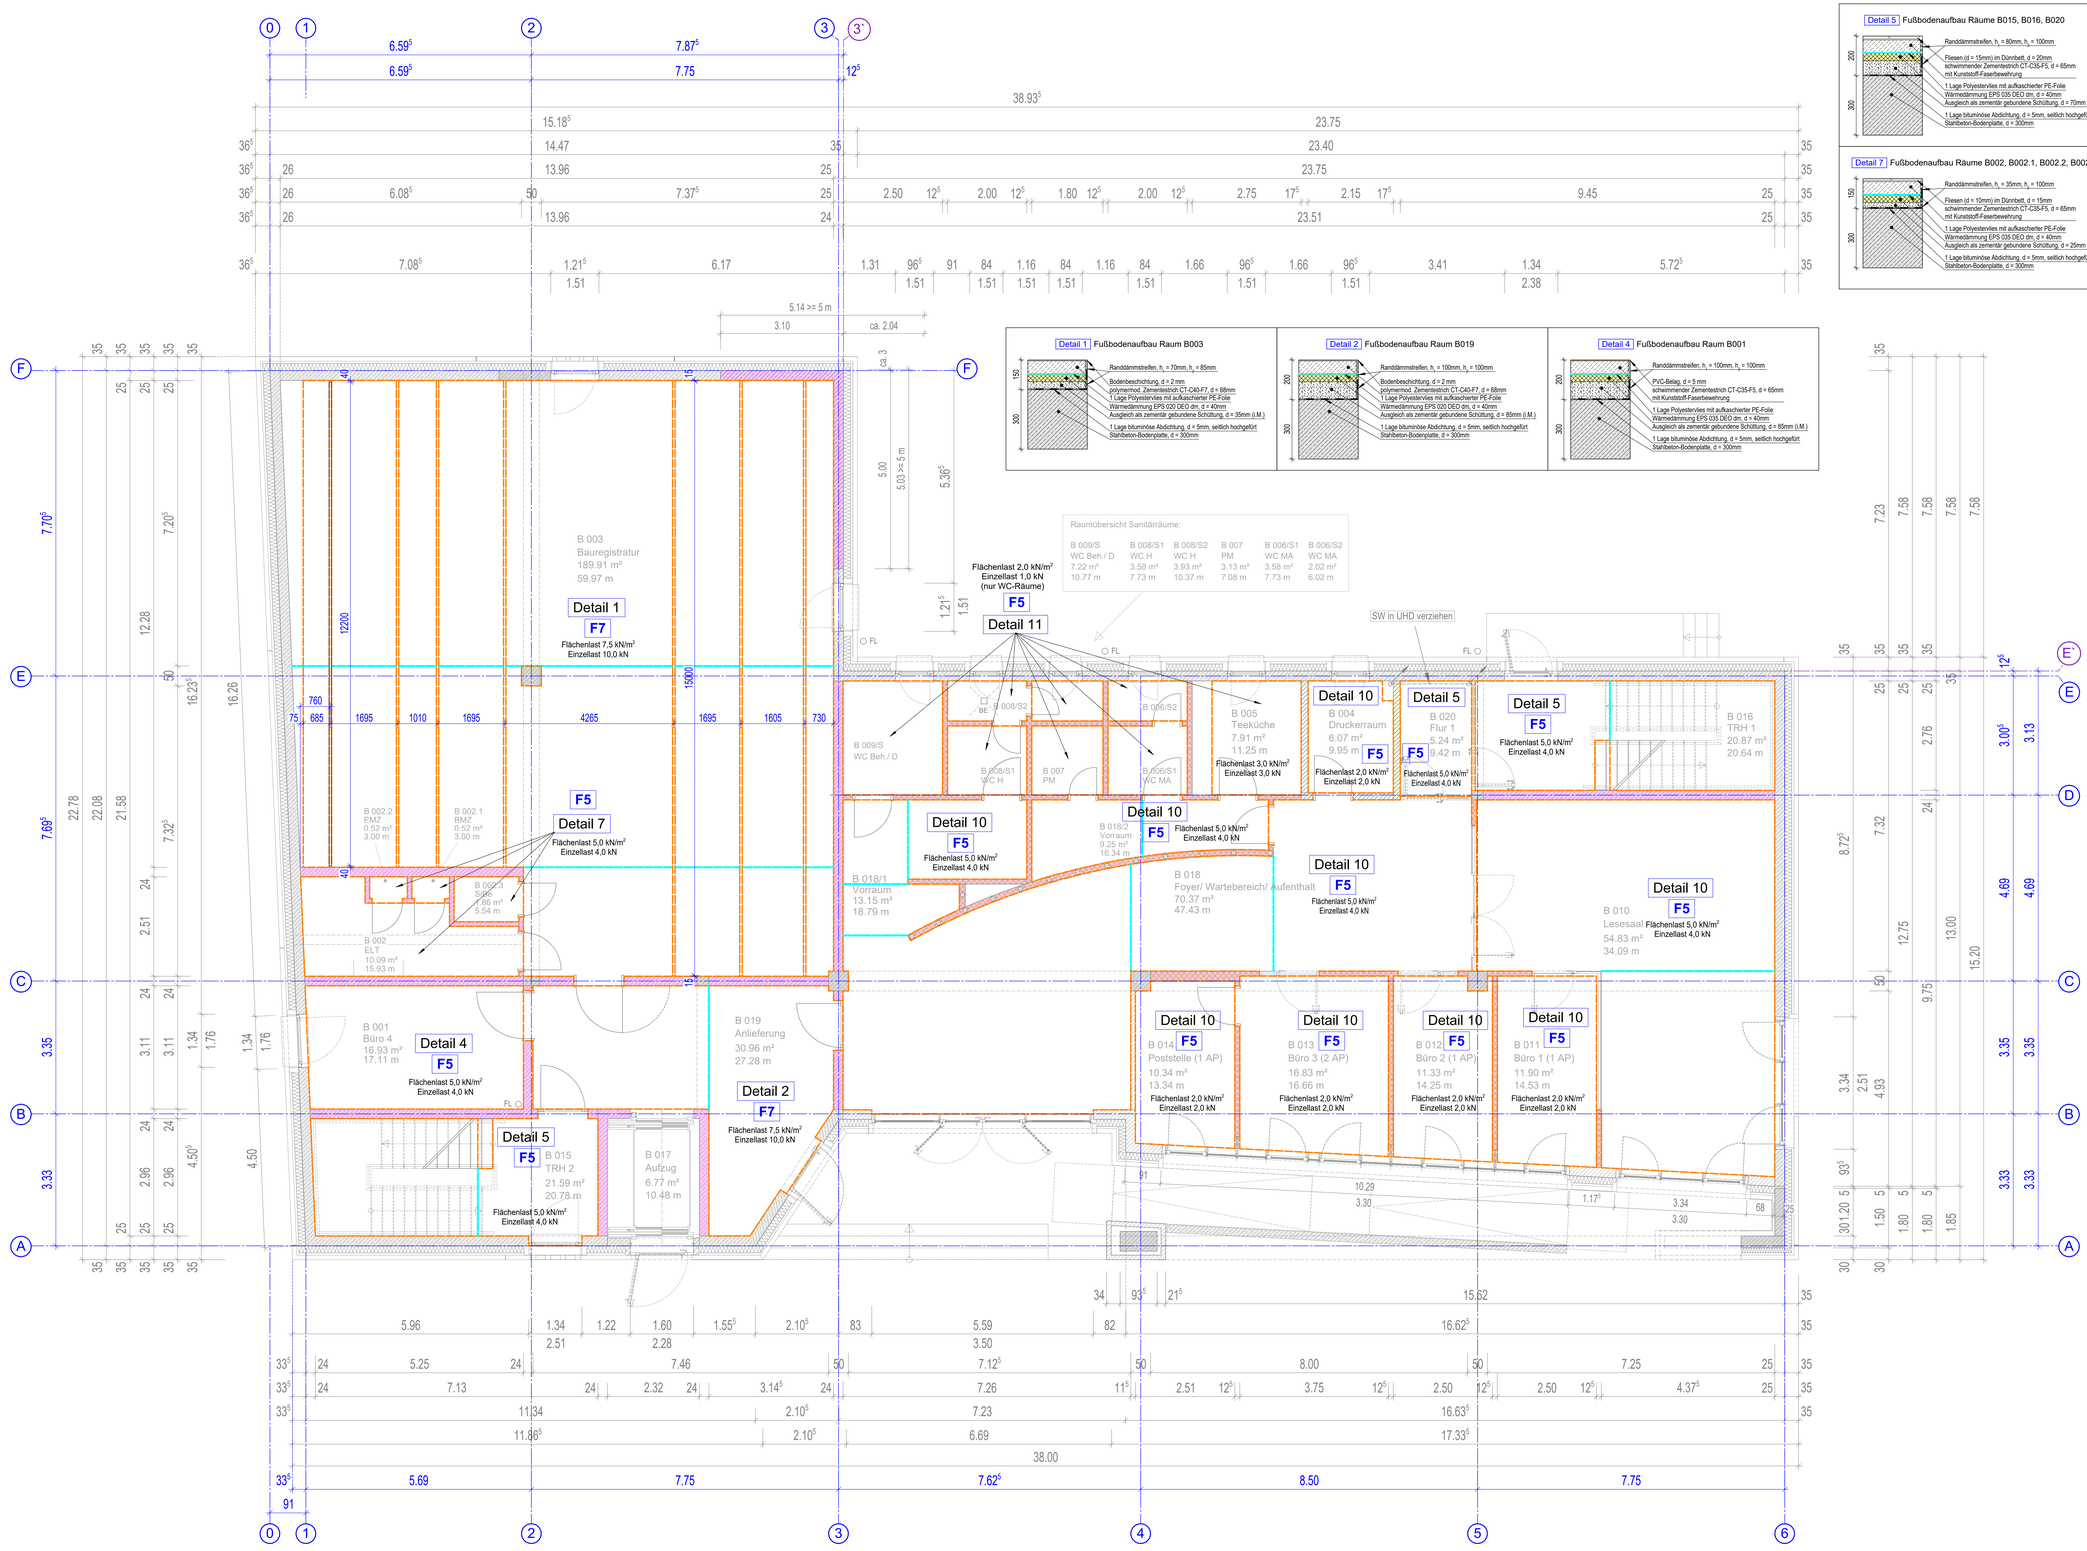

LEGENDE

- Stahlbeton: C 35/45 - Decken, Stützen — **Hinweis:** Angaben der Statik beachten.
- Stahlbeton: C 30/37 Q - Fundamente, Bodenplatte
- Stahlbeton: C 25/30 - Aussenwände
- Mauerwerk F90 / Mauerwerk F30
- Mauerwerk, tr.: Kalksandstein — Randfugen (Randdämmstreifen)
- Mauerwerk, n.tr.: Kalksandstein — Estrich-Dehnfugen
- Trockenbau — Stahl-Einbauschienen Rollregale

AK	Aussenkante	RB	Ringbalken	i.L.	im Lichten - lichte Höhe
VK	Vorderkante	ÜZ	Überzug	BE	Bodeneinlauf
OK	Oberkante	UZ	Unterzug	GOK	Geländeoberkante
UK	Unterkante	BD	Bodendurchbruch	FL	Fallleitung
OK FFB	Oberkante Fertigfussboden	DD	Deckendurchbruch	fh	feuerhemmend
OK RFB	Oberkante Rohfussboden	WD	Wanddurchbruch	NA	Notausgang
STB	Stahlbeton	TD	Trägerdurchbruch	NAS	Notausstieg
RD	Rohdecke	WS	Wandschlitz	RS	Rauchschutztür
UHD	Unterhangdecke			FSA	Feststellanlage

Alle Maßangaben sind vor Ort zu prüfen!
Bei Unstimmigkeiten ist sofort die Bauleitung zu informieren!

OK FFB EG= ±0.00, Öffnungs- und Brüstungshöhen ab OK FFB

OK FFB ±0.00 ≙ 69.60m ü. NHN (Höhenbezug: DHHN2016)
OK Gelände -0.60 ≙ 69.00m ü. NHN (Höhenbezug: DHHN2016)

Lagebezug: GK 42/83 Höhenbezug: DHHN2016
Lagestatus: LS150 Höhenstatus: 170

Index	Änderung	Datum	Name

Landkreis Wittenberg - Kreisarchiv — A-DET-ES-01

AUSFÜHRUNGSPLANUNG

Objekt:
Neubau Kreisarchiv Landkreis Wittenberg
Kurfürstenring 31
06886 Lutherstadt Wittenberg

Unterschrift Architekt:

Bauherr:
Landkreis Wittenberg
Breitscheidstraße 3
06886 Lutherstadt Wittenberg

Genehmigung Bauherr:

Planinhalt:
Detailplan Estrichfugen und Fußbodenaufbau
Erdgeschoss

Bearb.	
Gez.	M. Feldmann
Datum	19.05.2024
Maßstab	1:50 / 1:10
Blattgröße	1300 x 841 mm (A0+)

Büro für Architektur & Tragwerksplanung
Tilo Feldmann
Käsperstraße 12d
39261 Zerbst/Anhalt
Tel.: 03923/ 2250
Fax: 03923/ 777 95
ing-feldmann@t-online.de
www.ing-feldmann.de

Dateiname: 1320-A5A-DET-ES-01.dwg/pdf
Plan - Nr.: 1320-A5A-DET-ES-01