
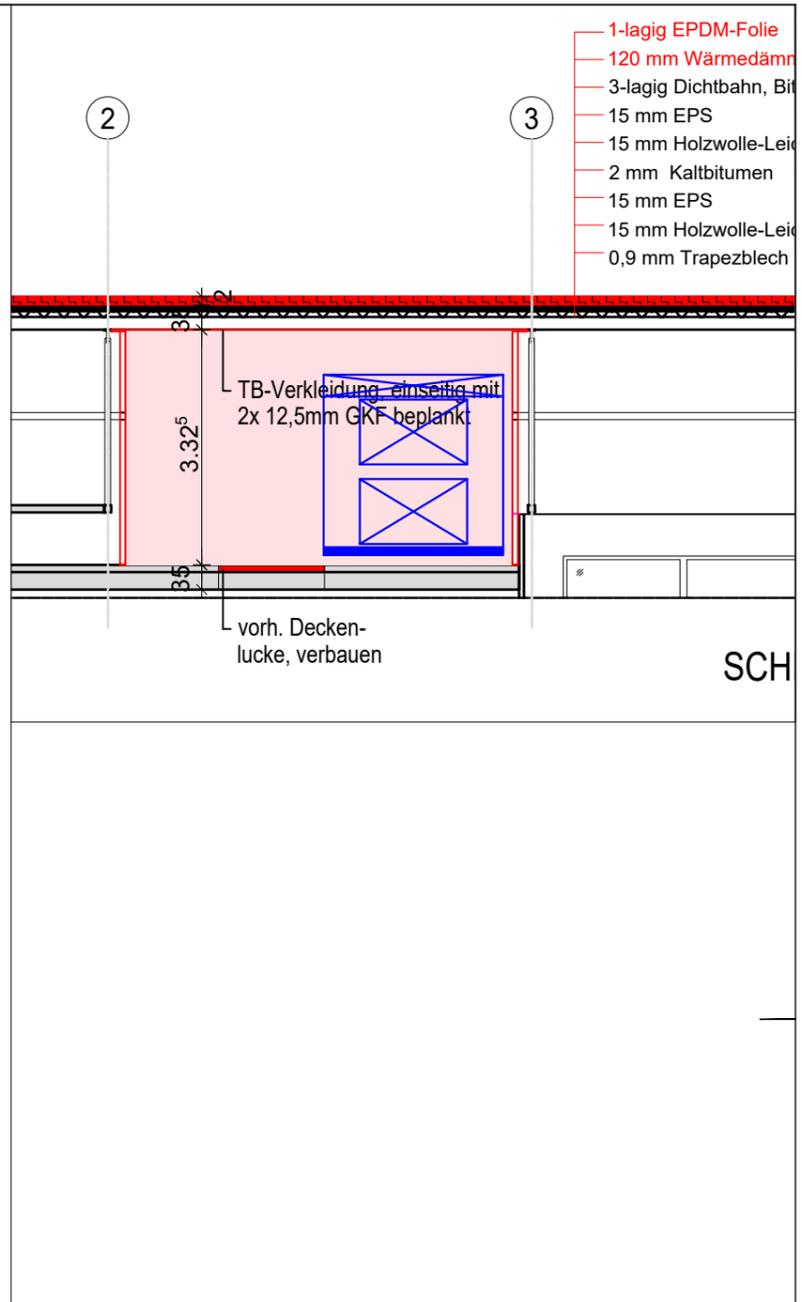
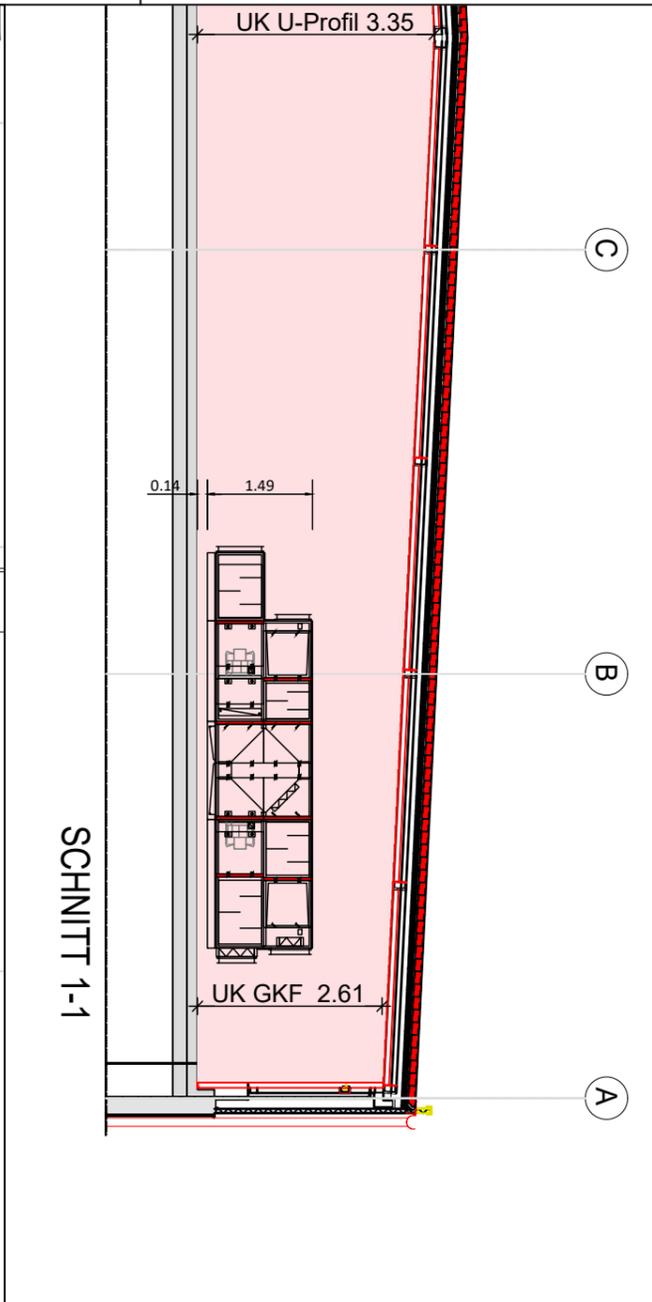


Weitergabe sowie Vervielfältigung dieser Unterlage, Verwertung oder Mitteilung ihres Inhalts nicht gestattet, soweit nicht ausdrücklich zugestanden. Zuwiderhandlungen verpflichten zu Schadensersatz. Alle Rechte für den Fall der Patenterteilung oder Gebrauchsmuster-Eintragung vorbehalten.

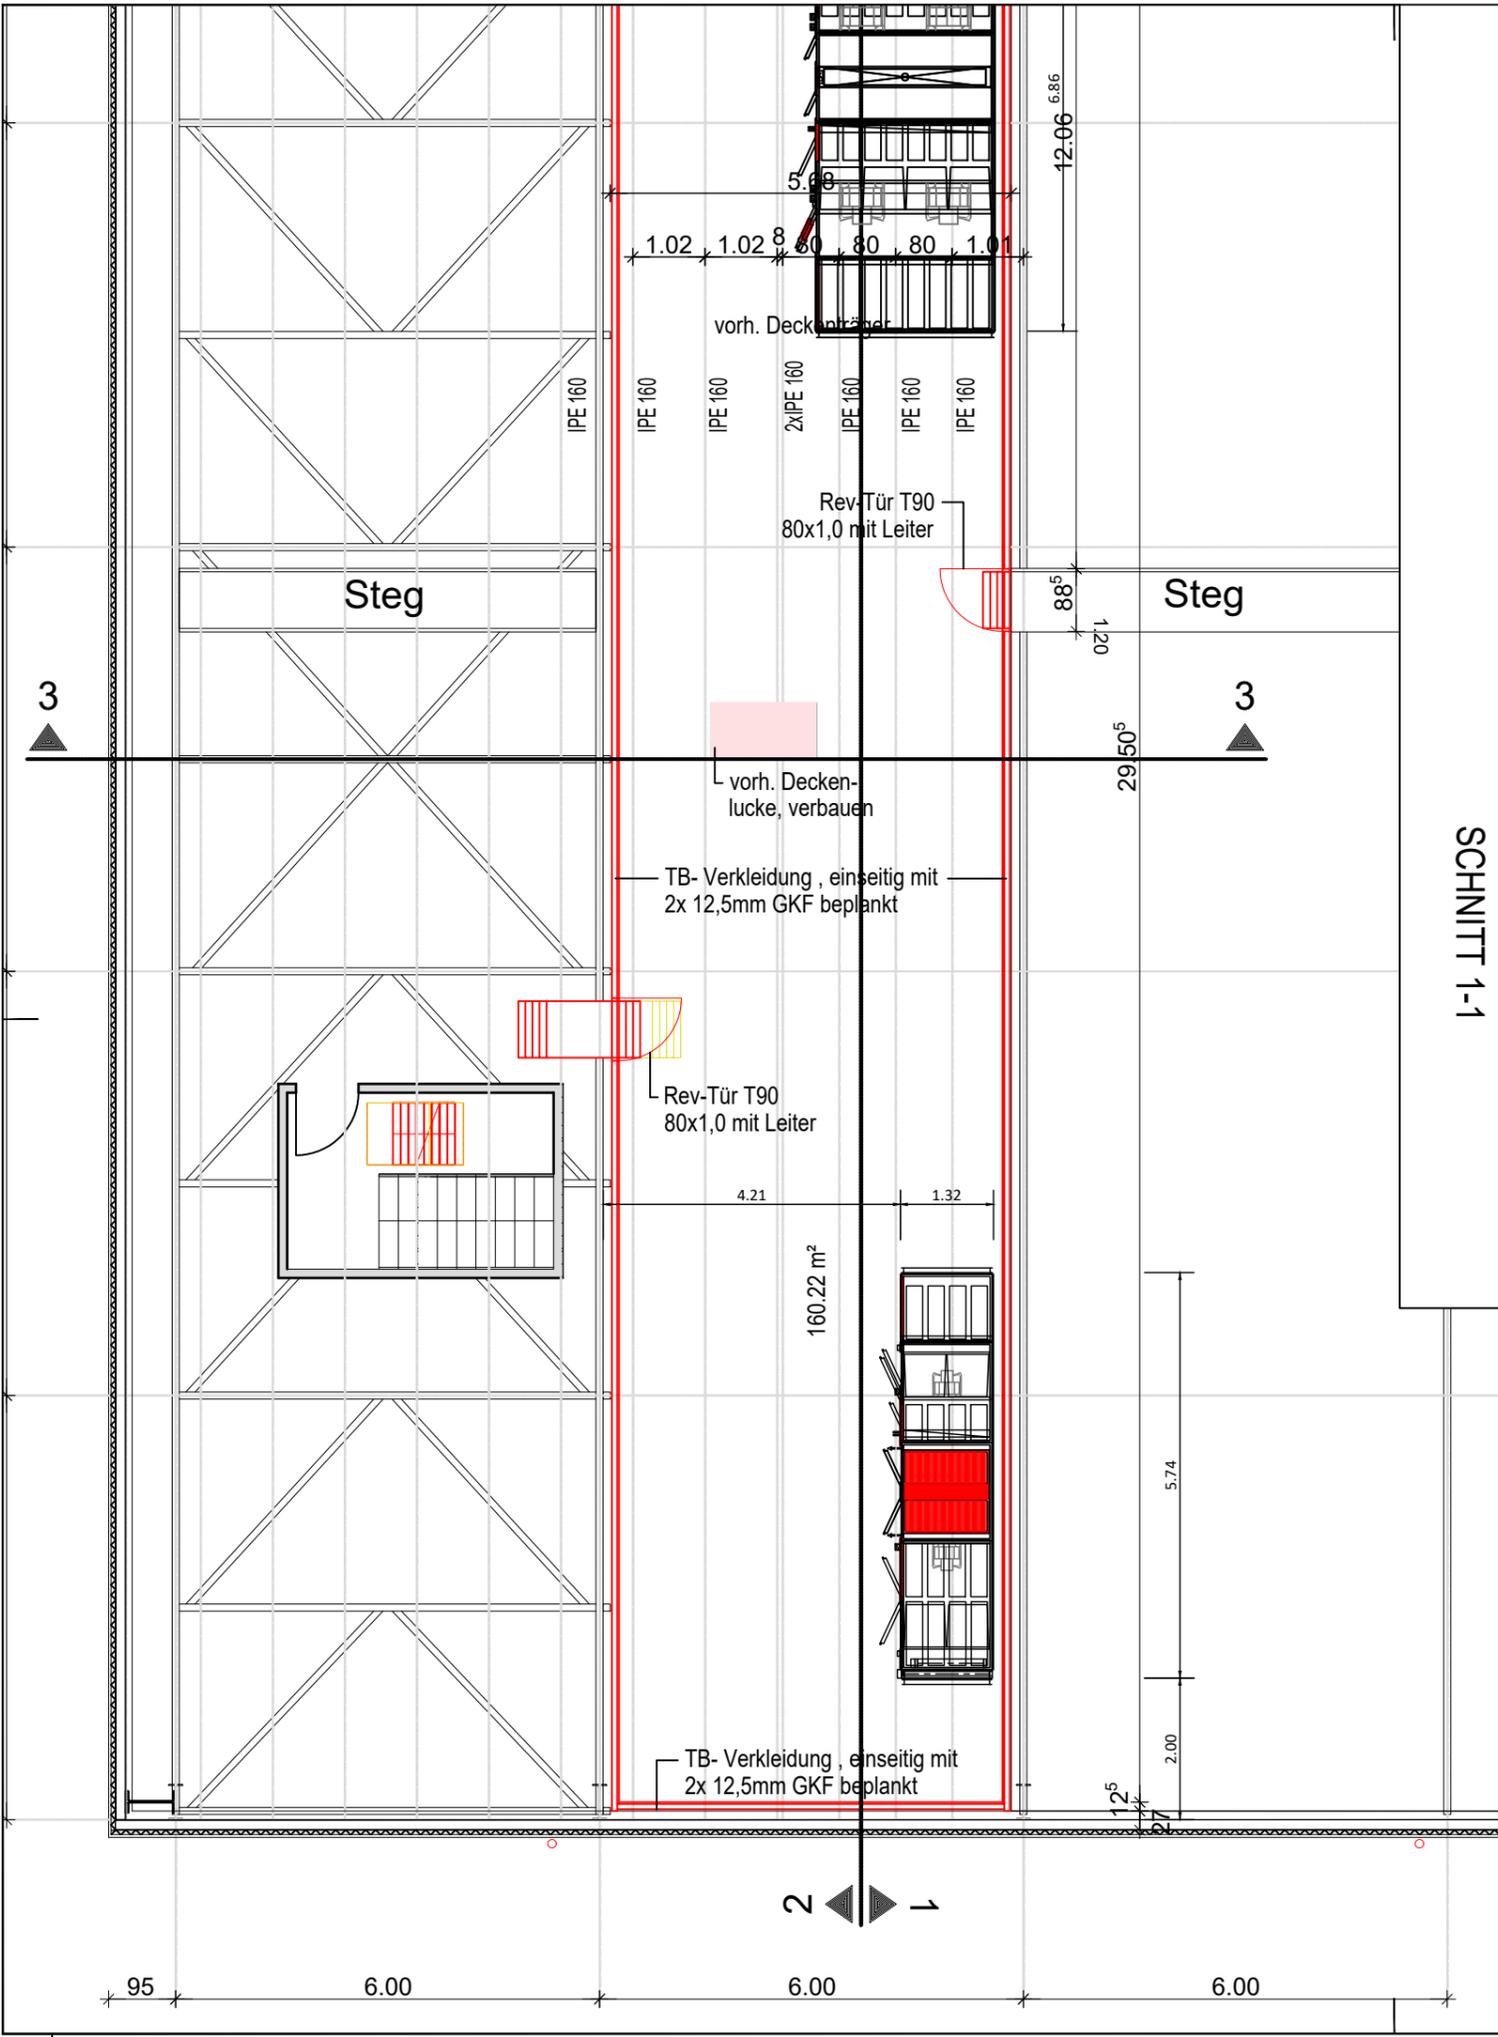

d					
c					
b					
a					
Idx	Datum	Art der Änderung / Bemerkung			
BAUHERR					
Stadt Wolmirstedt, Bau- und Liegenschaft					
August- Bebel- Str. 25					
39326 Wolmirstedt					
PLANUNG				PROJEKT	
Stadt Wolmirstedt, Bau- und Liegenschaft, August- Bebel- Str. 25, 39326 Wolmirstedt				202407 Halle der Freundschaft	
				FREMDZEICHNUNG	
				Halle der Freundschaft	
				Erneuerung der Lüftungs- anlagen, RLT Sozialbereich	
VERWENDUNGSBEREICH: ENTWURFSPLANUNG					
	Datum	Name	Maßstab	Blattgröße	Blatt
Gez.	04.10.24	Bw.	1:50	A3	1
Gepr.	04.10.24	Bw.			1 Blatt
Ursprung				Erst. f.:	Erst. d.: