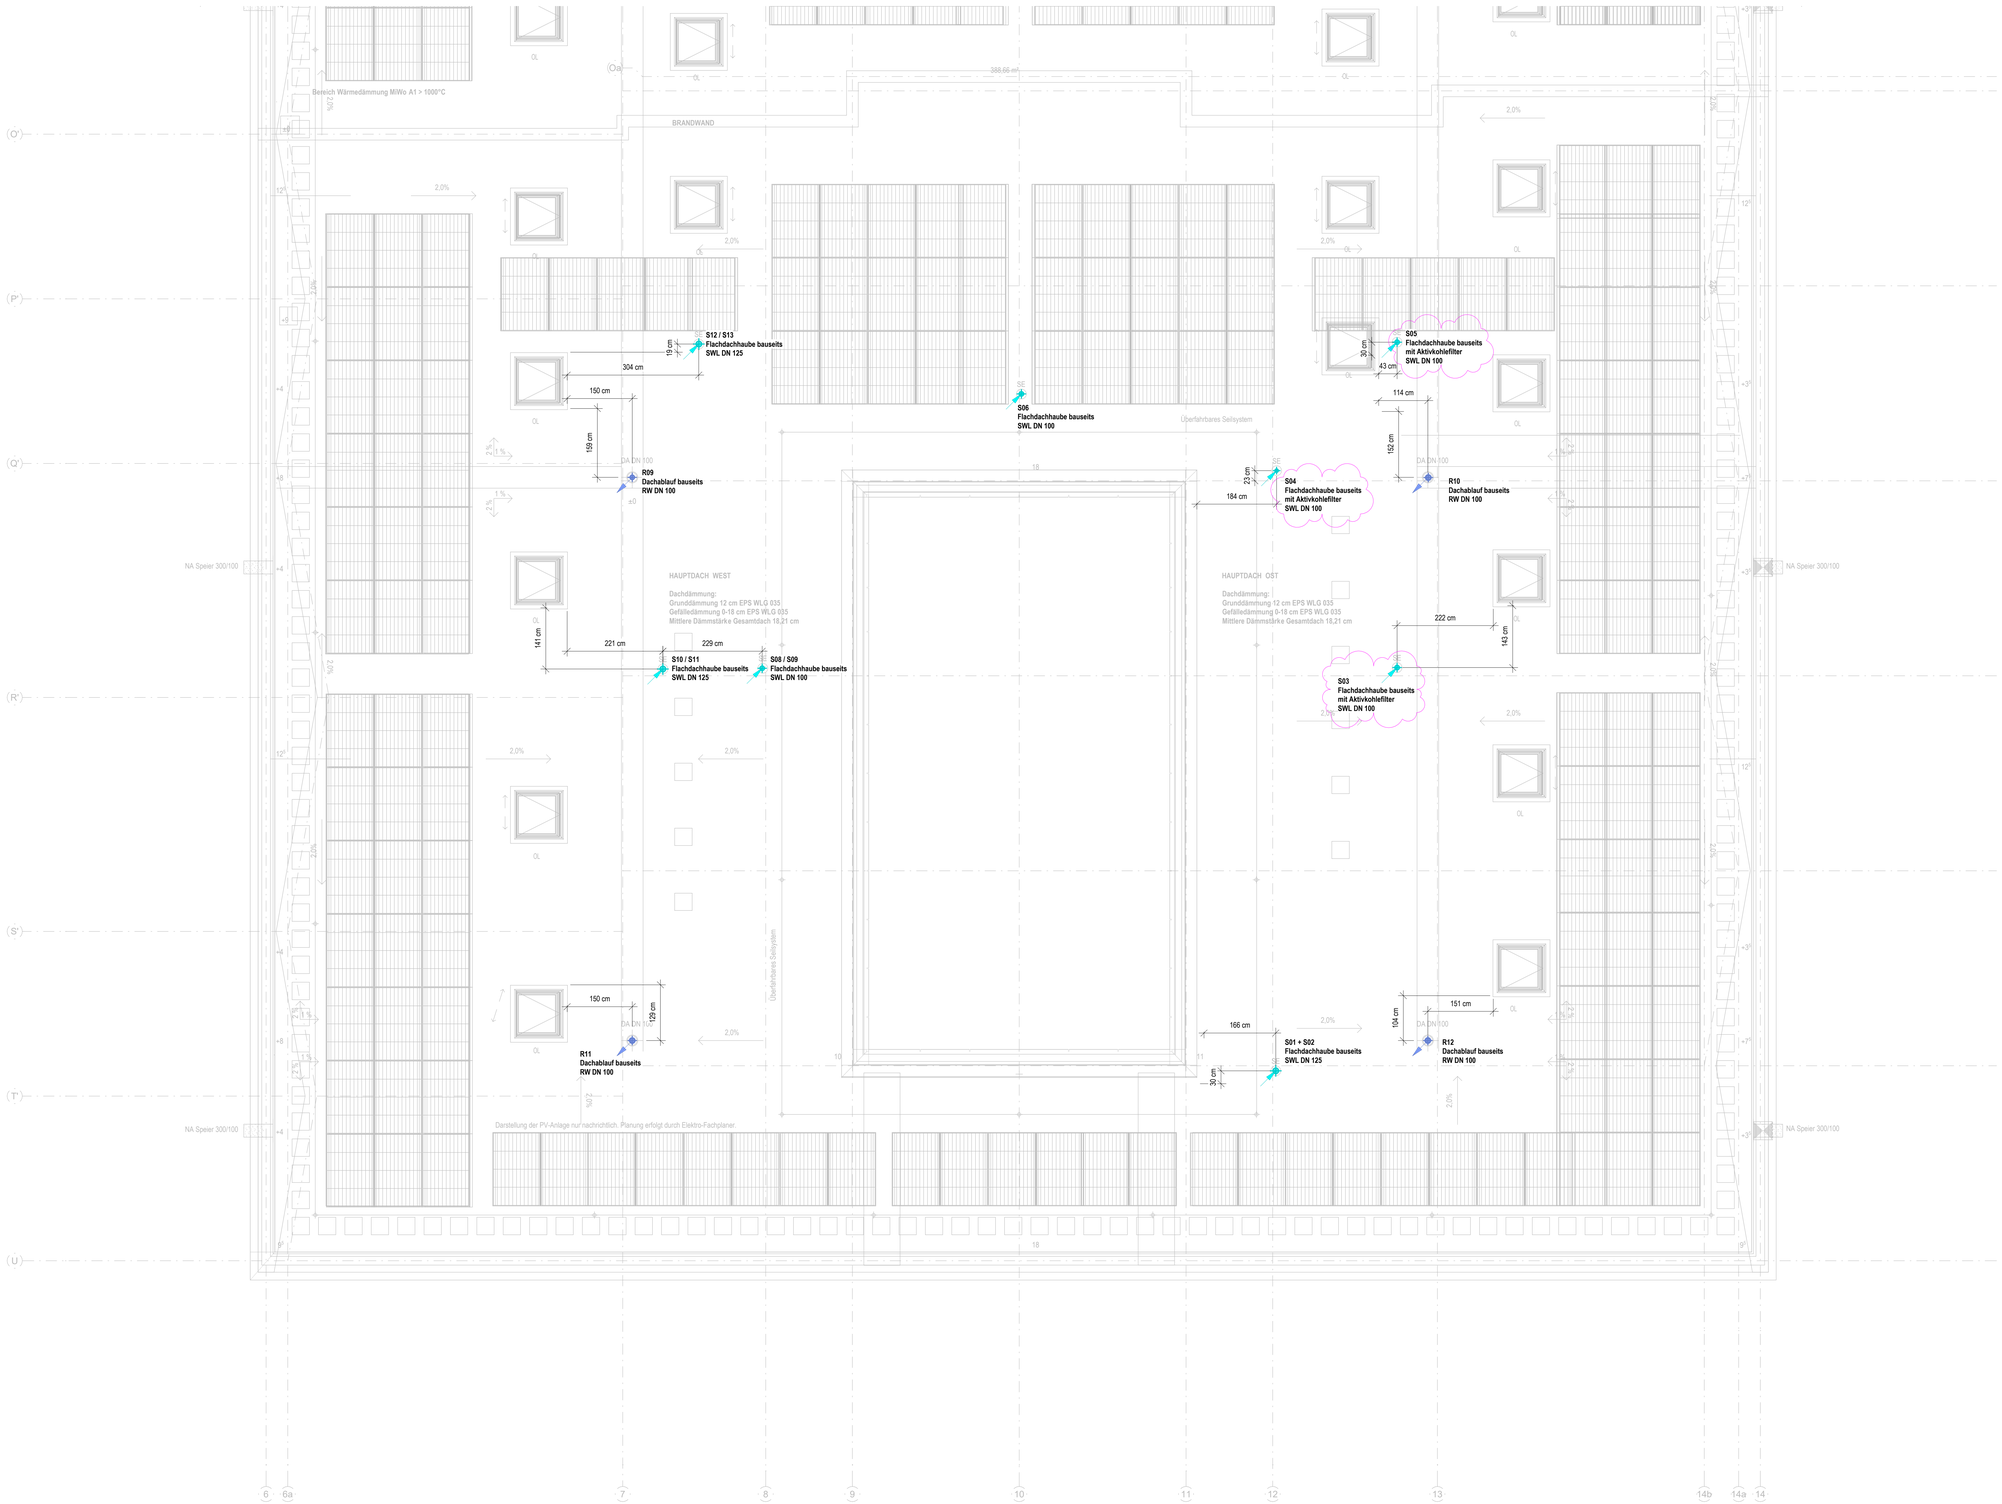

Legende

- Schmutzwasser - Entlüftung
- Schmutzwasser - Lüftung fetthaltig
- Schmutzwasser - Grundleitung fetthaltig
- Regenwasser

Steigpunkt: Ankommend / Abgehend / Durchgehend
Farbe gemäß Typ

Abkürzungen

FDH	Flachdachhaube
OK/UK	Oberkante / Unterkante
RA	Rohrachse
SW	Schmutzwasser
SWL	Schmutzwasser - Entlüftung
S01	Steigerbezeichnung
SW DN100	Dimension Fallleitung Schmutzwasser (durch die Decke)

Ausführungshinweise

Ausführung nach anerkannten Regeln der Technik

Die Maße in den vorliegenden Pläne sind vor Montage vor Ort zu Prüfen.
Rohr- und Kanalführungen anderer Gewerke sind zu beachten.

Rohrmaterial

Im Bereich der Abwasserleitungen unterscheiden sich die Rohrmaterialien wie folgt:
- Schmutzwasser-Fallleitungen: PP - Rohr
- Schmutzwasser-Entlüftungsleitungen: PP - Rohr
- Regenwasser-Leitungen: PP - Rohr
- Fetthaltiges Schmutzwasser: PE-HD Rohr

Lieferung und Montage von Flachdachhauben und Dachabläufe erfolgen bauseits, lediglich die Anschlüsse sind durch das Gewerk Sanitär zu erbringen.

Dämmung:
Die Wärmedämmung der medienführenden Leitungen sind nach GEG bzw. DIN 1988-200 zu dämmen.
Schmutzwasserlüftungsleitungen sind gegen Schwitzwasser mit 4mm zu dämmen.

Brandschutz
Übergänge zu anderen Brandabschnitten und Bereichen mit Brandschutzanforderungen sind mit entsprechend zugelassenen Brandschutzdurchführungen auszustatten.
Durchführungen durch Decken und Brandschutzwände sind gem. Brandschutzkonzept bzw. MLAR zu verschließen.

Höhenbezug: ± 0,00 = OKFF EG = 92,85 (ETRS 89 32/ DHHN 2016)

INDEX	DATUM	GEZ.	PLANÄNDERUNG
01	31.03.2025		Ergänzung von Dachhauben mit Aktivkohlefilter

-5-SAN-GRU-DA_-TS_-008-01-F
PLANERSTELLER | LP | GEWERK | PLANART | EBENE / SCHNITT | GEBÄUDE / BAUABSCHN. | PLANNUMMER | INDEX | STATUS

BAUVORHABEN
Kita Kunterbunt
August-Bebel-Straße
06809 Sandersdorf-Brehna
OT Roitzsch

BAUHERR
Stadt Sandersdorf-Brehna
Bahnhofstr. 2
06792 Sandersdorf-Brehna
Tel:
E-Mail:

GESAMTANLAGE

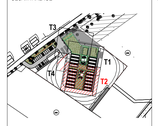

GEBÄUDE / BAUTEIL / PLANSCHNITT

PLANNUMMER
– 008 –

LEISTUNGSPHASE
Ausführungsplanung

FACHINGENIEUR TECHNISCHE GEBÄUDEAUSRÜSTUNG

PLANART / PLANINHALT / ZUORDNUNG / AUSSCHNITT
Grundriss DA
Gewerk Sanitär

PLANUNG ARCHITEKTEN
Firma:
Adresse:
Tel:
E-Mail:

BAUTEIL
T2 - Süd

PLANSTUFE / STATUS
Freigabe

INHALT ARCHITEKTUR / OBJEKTPLANUNG
DA vom 12.07.2024

INHALT PLANUNG EXTERN

FREIGABE PLANVERFASSER
DATUM | PLANINDEX
Stempel

FREIGABE PRÜFER
DATUM | PLANINDEX
PRÜFBERICHTSNR.

FREIGABE ARCHITEKTEN
DATUM | PLANINDEX

FREIGABE BAUHERR
DATUM | PLANINDEX

FREIGABE:

QR-CODE:

MASSSTAB
1:50

DIN A0
FORMAT

22031
PRJ - NR

25.07.2024
ERST. - DATUM / ERST.

25.07.2024
GEPRÜFT / MA-KÜRZEL