

- Legende**
- Zuluft
  - Abluft
  - Außenluft
  - Fortluft
  -  Brandschutzklappe
  -  konstant Volumenstromregler
  -  Steigpunkt: Ankommend / Abgehend / Durchgehend  
Farbe gemäß Typ
  -  Reinigungsöffnung


- Abkürzungen**
- BSK Brandschutzklappe
  - DA Drallausslass
  - KRS Kaltrauchsperr
  - RÖ Revisionsöffnung
  - TSD Telefonieschalldämpfer
  - TV Tellerventil
  - TU Türunterschnitt
  - ÜG Überströmgitter
  - KVS konstanter Volumenstromregler

**Ausführungshinweise:**  
 Diese Ausführungszeichnungen sind keine Montagezeichnungen. Montagezeichnungen sind dem ausführenden Unternehmer nach Überprüfung der Örtlichkeiten und der Planung anzufertigen und dem Bauherrn vor Montagebeginn zur Freigabe vorzulegen.  
 Die Maße in den vorliegenden Plänen sind vor Montage vor Ort zu prüfen.  
 Rohr- und Kanalführungen anderer Gewerke sind zu beachten.  
 Beim Einbau der Volumenstromregler sind die Montage- und Anströmwege zu beachten.  
 Durchführungen durch Decken und Brandwände sind gemäß Brandschutzkonzept, MLÜAR sowie allg. bauaufsichtliche Zulassung zu verschließen.

- rechteckige Luftleitungen:**
- Material: verzinktes Stahlblech, Nähte gefalzt
  - Dichtheitsklasse DIN EN 1507: C
  - Druckklasse DIN EN 1507: 1
  - Befestigung: schellenkoppelte Konsolen und Traversen

- runde Luftleitungen:**
- Material: verzinktes Stahlblech, Nähte gefalzt
  - Blechstärke 1 mm
  - Dichtheitsklasse DIN EN 1507: C
  - Druckklasse DIN EN 1507: 1
  - Befestigung: schellenkoppelte Schellen

Außenliegende Luftleitungen sind mit Blechummantelungen auszuführen.

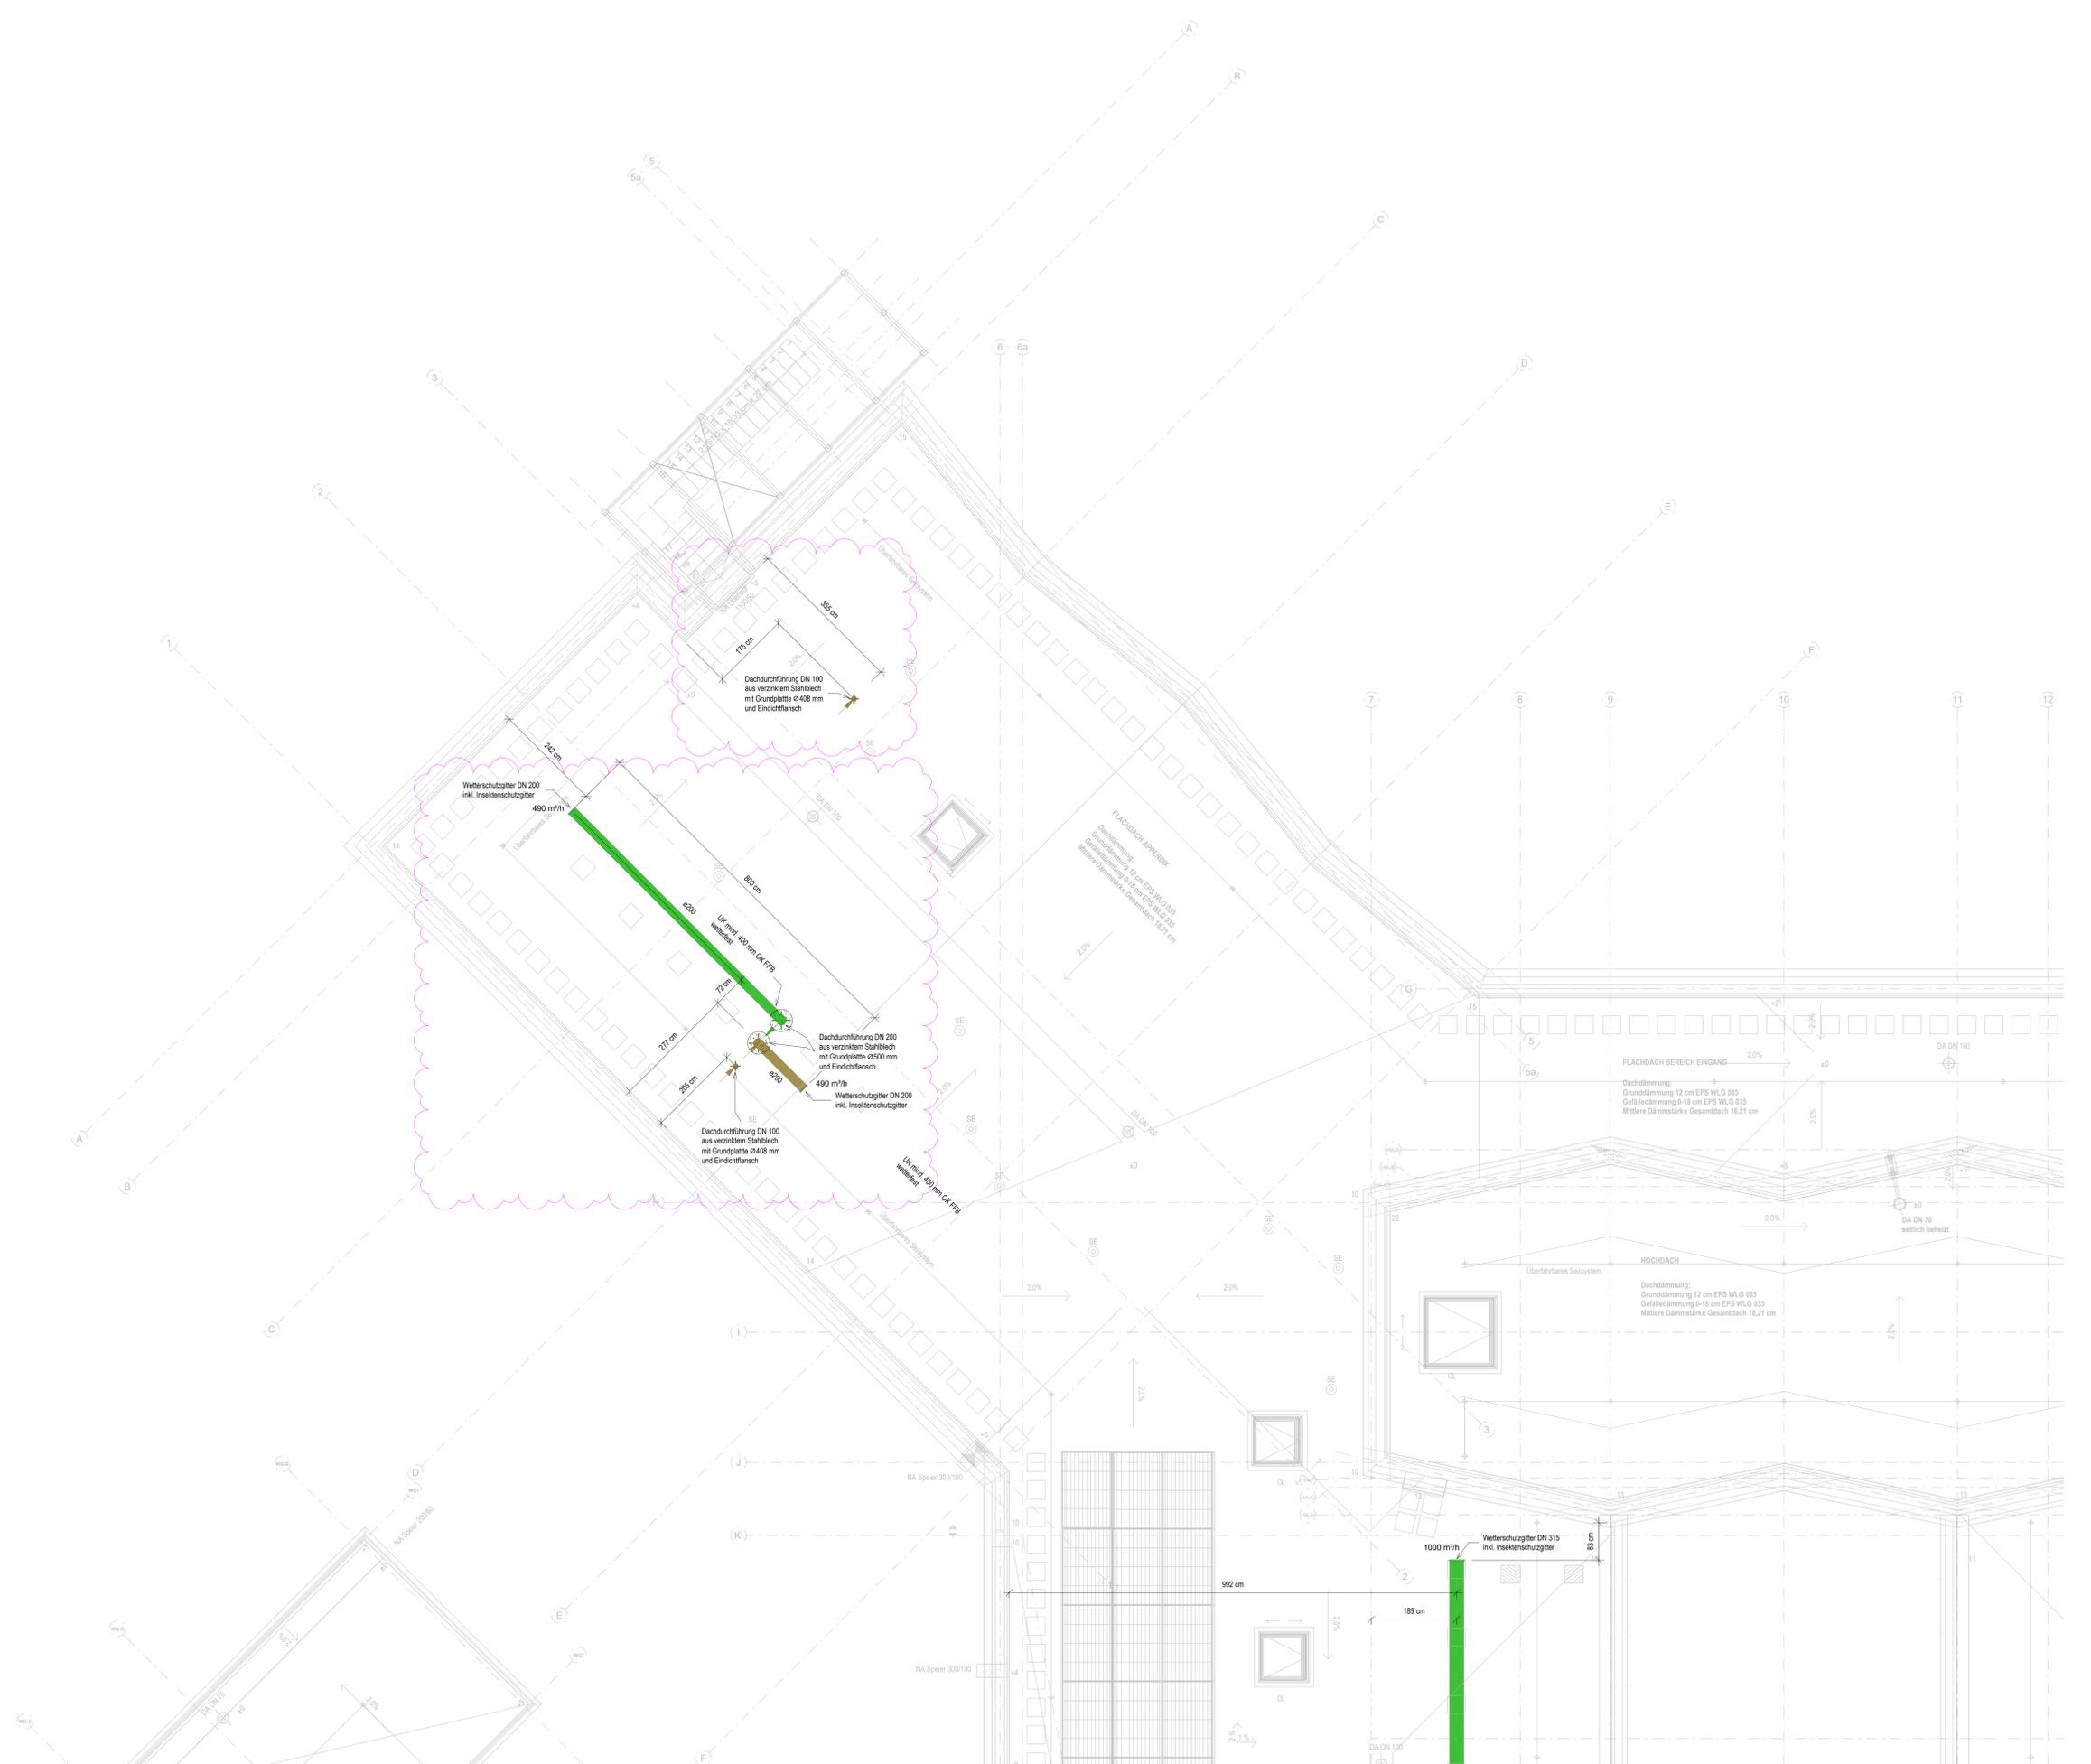

Höhenbezug: ± 0,00 = OKFF EG = 92,85 (ETRS 89 32 / DHHN 2016)

DT	11.03.2024	Ergänzung: Dachabfuhrleitungen DN 100
INDEX	DATUM	GEZ.
		PLANÄNDERUNG

**- 5 - L U F - G R U D A - T N W - 0 0 6 - 0 1 - F**

**Kita Kunterbunt**

BAUHER: **Stadt Sandersdorf-Brehna** Behörde: **00792 Sandersdorf-Brehna**

**Stadt Sandersdorf-Brehna**

GEAMTANLAGE: **GEBAUDE (BAUTEIL / PLANANSICHT)**

PLANNUMMER: **- 006 -** LEISTUNGSPHASE: **Ausführungsplanung**

FACHGENEURE TECHNISCHE GEBAUDEAUSRÜSTUNG: **Grundriss DA**

PLANNUMMER: **006** LEISTUNGSPHASE: **Freigabe**

INHALT ARCHITEXTUR / OBJEKTPLANUNG: **DA vom 12.07.2024**

PLANNUMMER	LEISTUNGSPHASE	Ausführungsplanung	
FACHGENEURE TECHNISCHE GEBAUDEAUSRÜSTUNG	PLANNUMMER / PLANINHALT / ZUORDNUNG / AUSSCHNITT	Grundriss DA Gewerk Lüftung	
PLANNUMMER ARCHITEXTEN	BAUTEIL	T3 - Nordwest	
PLANNUMMER ARCHITEXTEN	PLANNUMMER / STATUS	Freigabe	
INHALT ARCHITEXTUR / OBJEKTPLANUNG	DA vom 12.07.2024		
INHALT PLANUNG EXTERN			
FREIGABE PLANVERFASSER	FREIGABE PRÜFER	FREIGABE ARCHITEXTEN	
DATUM	PLANNUMMER	DATUM	PLANNUMMER
DATUM	PLANNUMMER	DATUM	PLANNUMMER
Stempel	PROFIBERICHTIGER	DATUM	PLANNUMMER
FREIGABE	OR-CODE	MASSSTAB	DIN A0
		1:50	22031
			FORMAT
			25.07.2024
			PKJ-NR
			25.07.2024
			ERST-DATUM / ERST
			GERÜPFT / MA-KÜRZEL