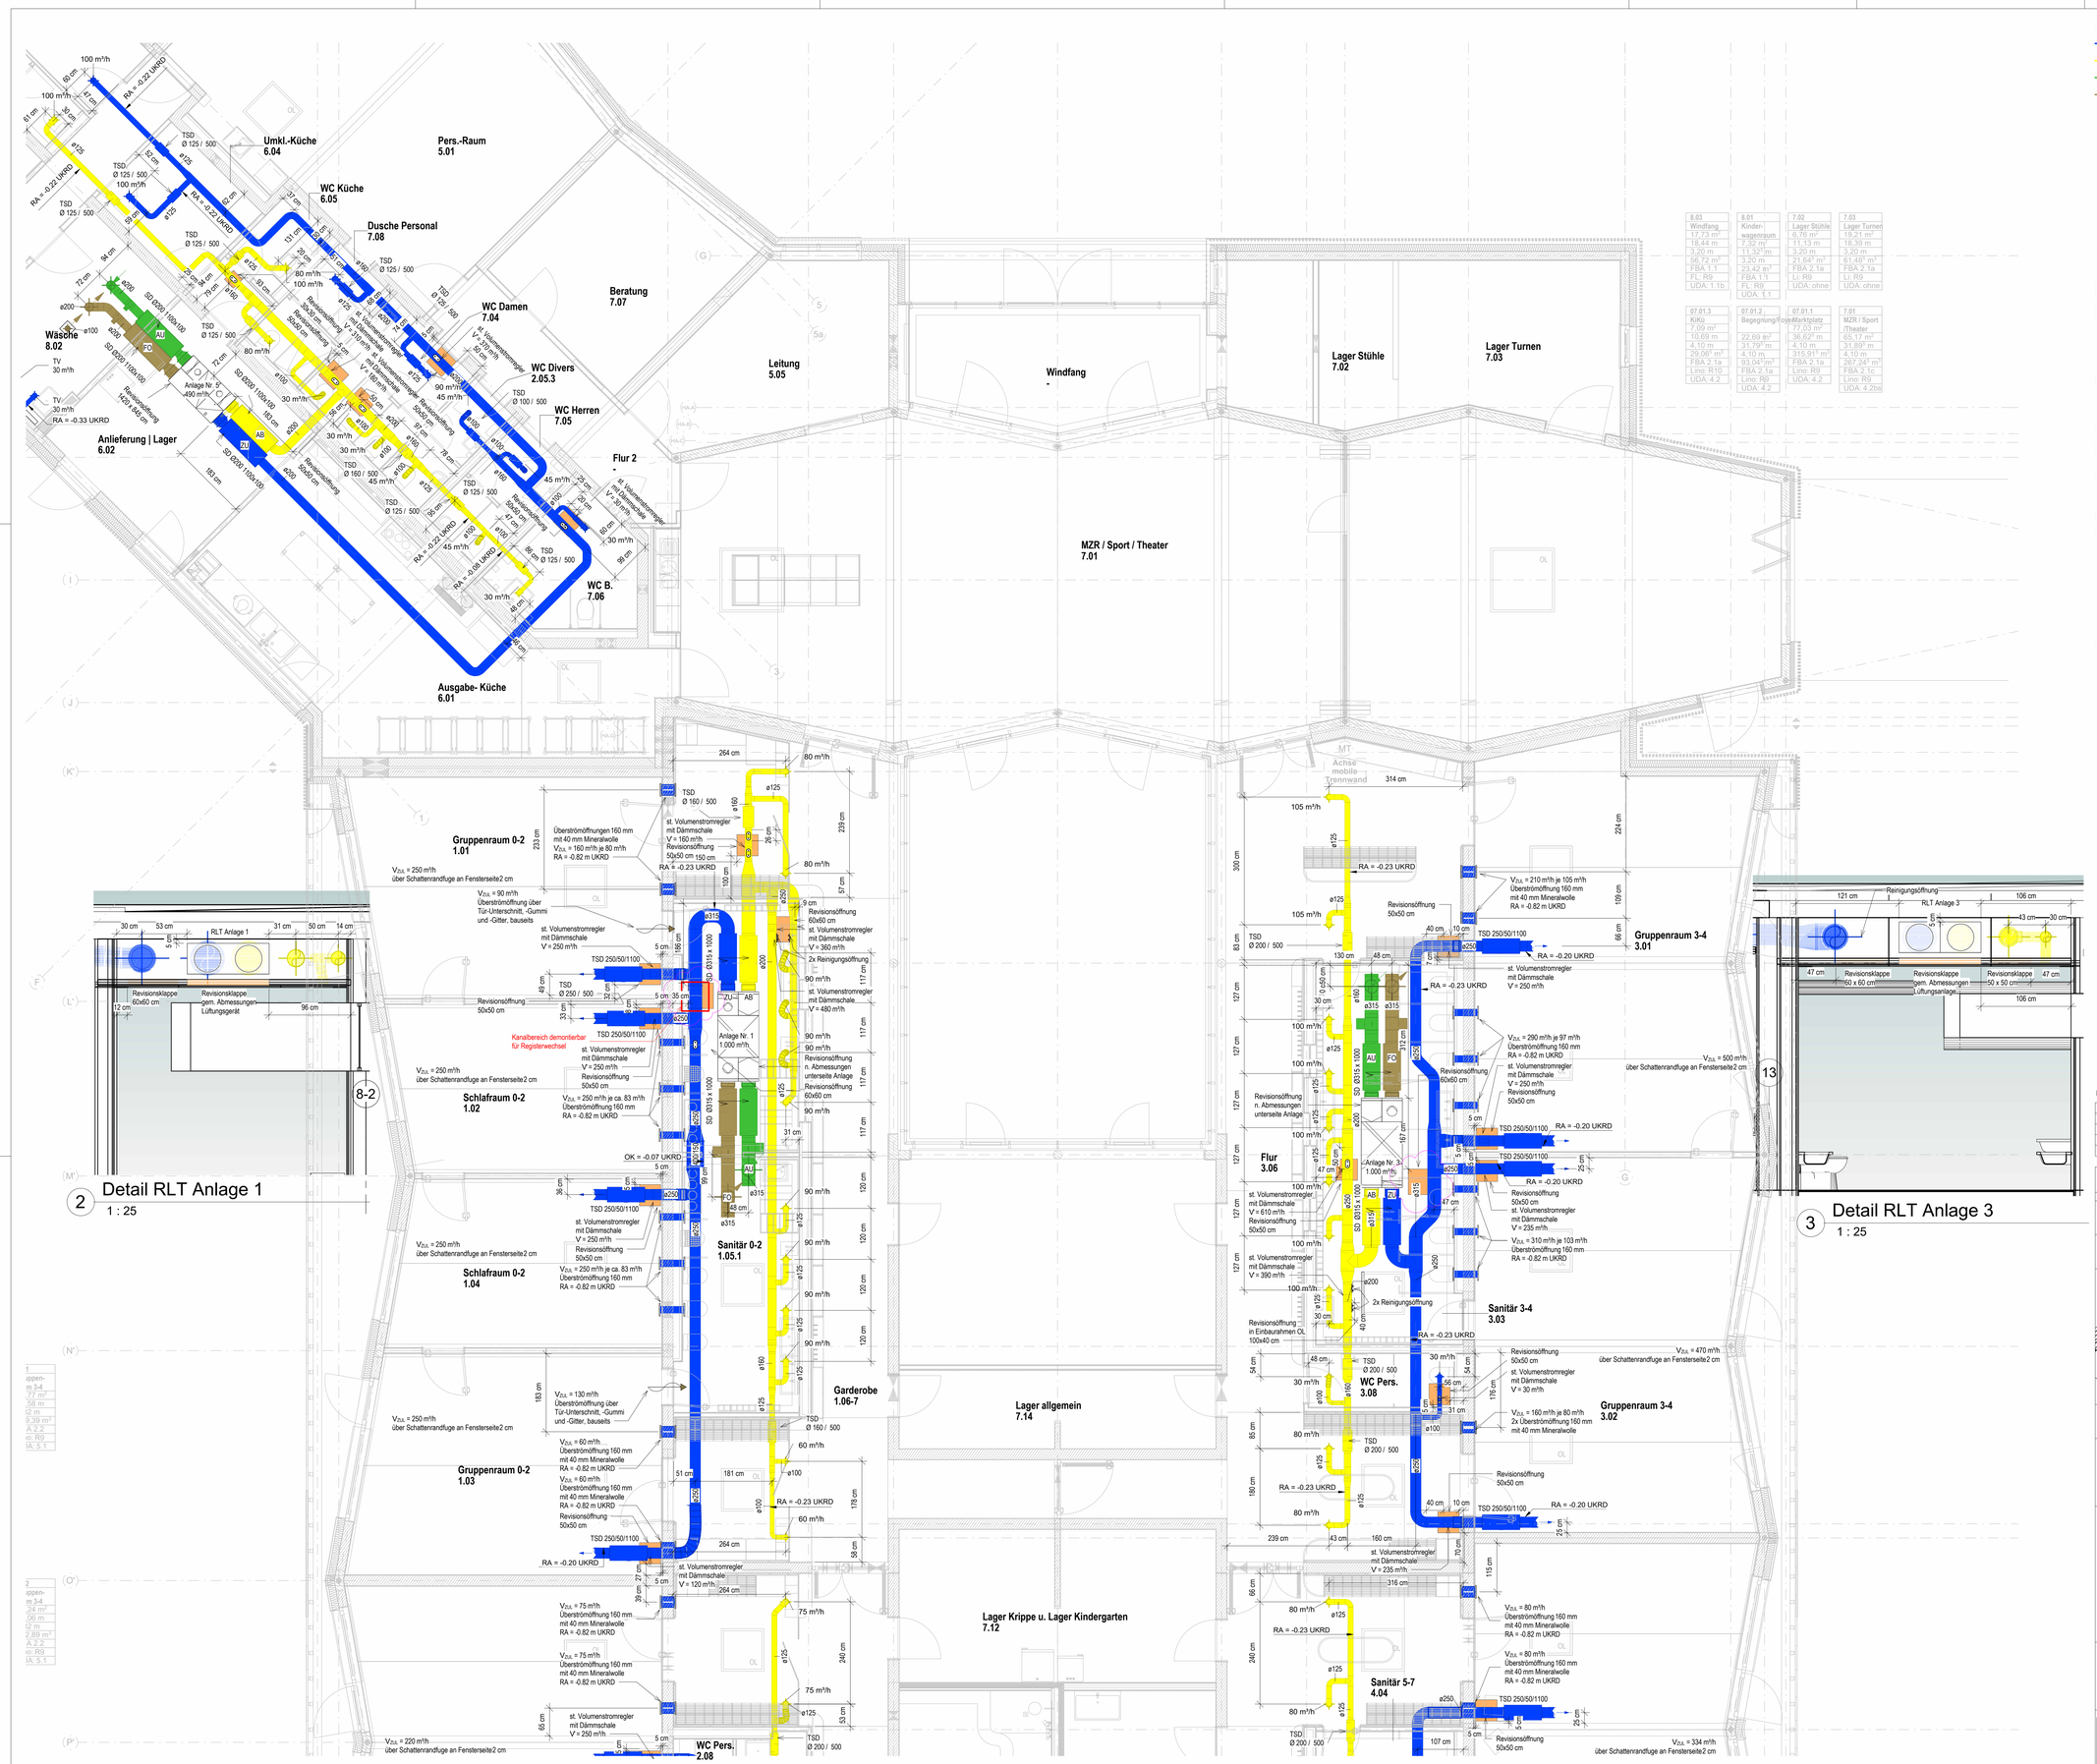

2 Detail RLT Anlage 1
1 : 25

3 Detail RLT Anlage 3
1 : 25

Legende

- Zuluft
- Abluft
- Außenluft
- Fortluft
- Brandschutzklappe
- konstant Volumenstromregler
- Steigpunkt: Ankommend / Abgehend / Durchgehend Farbe gemäß Typ
- Reinigungsöffnung

Abkürzungen

BSK	Brandschutzklappe
DA	Drallauslass
KRS	Kaltrauchsperre
RÖ	Revisionsöffnung
TSD	Telefonieschalldämpfer
TV	Tellerventil
TU	Turunterschnitt
ÜG	Überströmgitter
KVS	konstanter Volumenstromregler

Ausführungshinweise:

Diese Ausführungszeichnungen sind keine Montagezeichnungen. Montagezeichnungen sind dem auszuführendem Unternehmer nach Überprüfung der Örtlichkeiten und der Planung anzufertigen und dem Bauherrn vor Montagebeginn zur Freigabe vorzulegen.

Die Maße in den vorliegenden Plänen sind vor Montage vor Ort zu prüfen.

Rohr- und Kanalführungen anderer Gewerke sind zu beachten.
Beim Einbau der Volumenstromregler sind die Montagemaße und Anströmwege zu beachten.
Durchführungen durch Decken und Brandwände sind gemäß Brandschutzkonzept, MLüAR sowie allg. bauaufsichtliche Zulassung zu verschließen.

rechteckige Luftleitungen:
- Material: verzinktes Stahlblech, gefalzt
- Dichtheitsklasse DIN EN 1507: C
- Druckklasse DIN EN 1507: 1
- Befestigung: schallentkoppelte Konsolen und Traversen

runde Luftleitungen:
- Material: verzinktes Stahlblech, Nähte gefalzt
- Blechstärke 1 mm
- Dichtheitsklasse DIN EN 1507: C
- Druckklasse DIN EN 1507: 1
- Befestigung: schallentkoppelte Schellen

Außenliegende Luftleitungen sind mit Blechummantelungen auszuführen.

Höhenbezug: ± 0,00 = OKFF EG = 92,85 (ETRS 89 32/ DHHN 2016)

INDEX	DATUM	GEZ.	PLANÄNDERUNG
01	11.03.2025		Änderung Überströmöffnungen

-5-L U F-G R U-E R D-T N _-0 0 1-0 1-F
PLANERSTELLER | LP | GEWERK | PLANART | EBENE / SCHNITT | GEBÄUDE / BAUABSCHN. | PLANNUMMER | INDEX | STATUS

BAUVORHABEN
Kita Kunterbunt
August-Bebel-Straße 06809 Sandersdorf-Brehna OT Rotzasch

BAUHERR
Stadt Sandersdorf-Brehna
Bahnhofstr. 2 06792 Sandersdorf-Brehna
Tel:
E-Mail:

GESAMTANLAGE

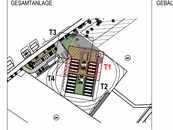

GEBÄUDE / BAUTEIL / PLANSCHNITT

PLANNUMMER
- 001 -

LEISTUNGSPHASE
Ausführungsplanung

FACHINGENEUR TECHNISCHE GEBÄUDEAUSRÜSTUNG

PLANART / PLANINHALT / ZUORDNUNG / AUSSCHNITT
Grundriss EG
Gewerk Lüftung

PLANUNG ARCHITEKTEN
Firma:
Adresse:
Tel.:
E-Mail:

BAUTEIL
T1 - Nord

PLANSTUFE / STATUS
Freigabe

INHALT ARCHITEKTUR / OBJEKTPLANUNG
EG vom 19.12.2024

INHALT PLANUNG EXTERN

FREIGABE PLANVERFASSER
DATUM PLANINDEX
Stempel

FREIGABE PRÜFER
DATUM PLANINDEX
PRÜFBERICHTSNR.

FREIGABE ARCHITEKTEN
DATUM PLANINDEX
FREIGABE BAUHERR
DATUM PLANINDEX

FREIGABE:
QR-CODE:
MASSSTAB: Wie angezeigt
FORMAT: DIN A0
PRJ - NR: 22031
26.09.2024 | 26.09.2024
ERST. - DATUM / ERST. | GEPRÜFT / MA-KÜRZEL