


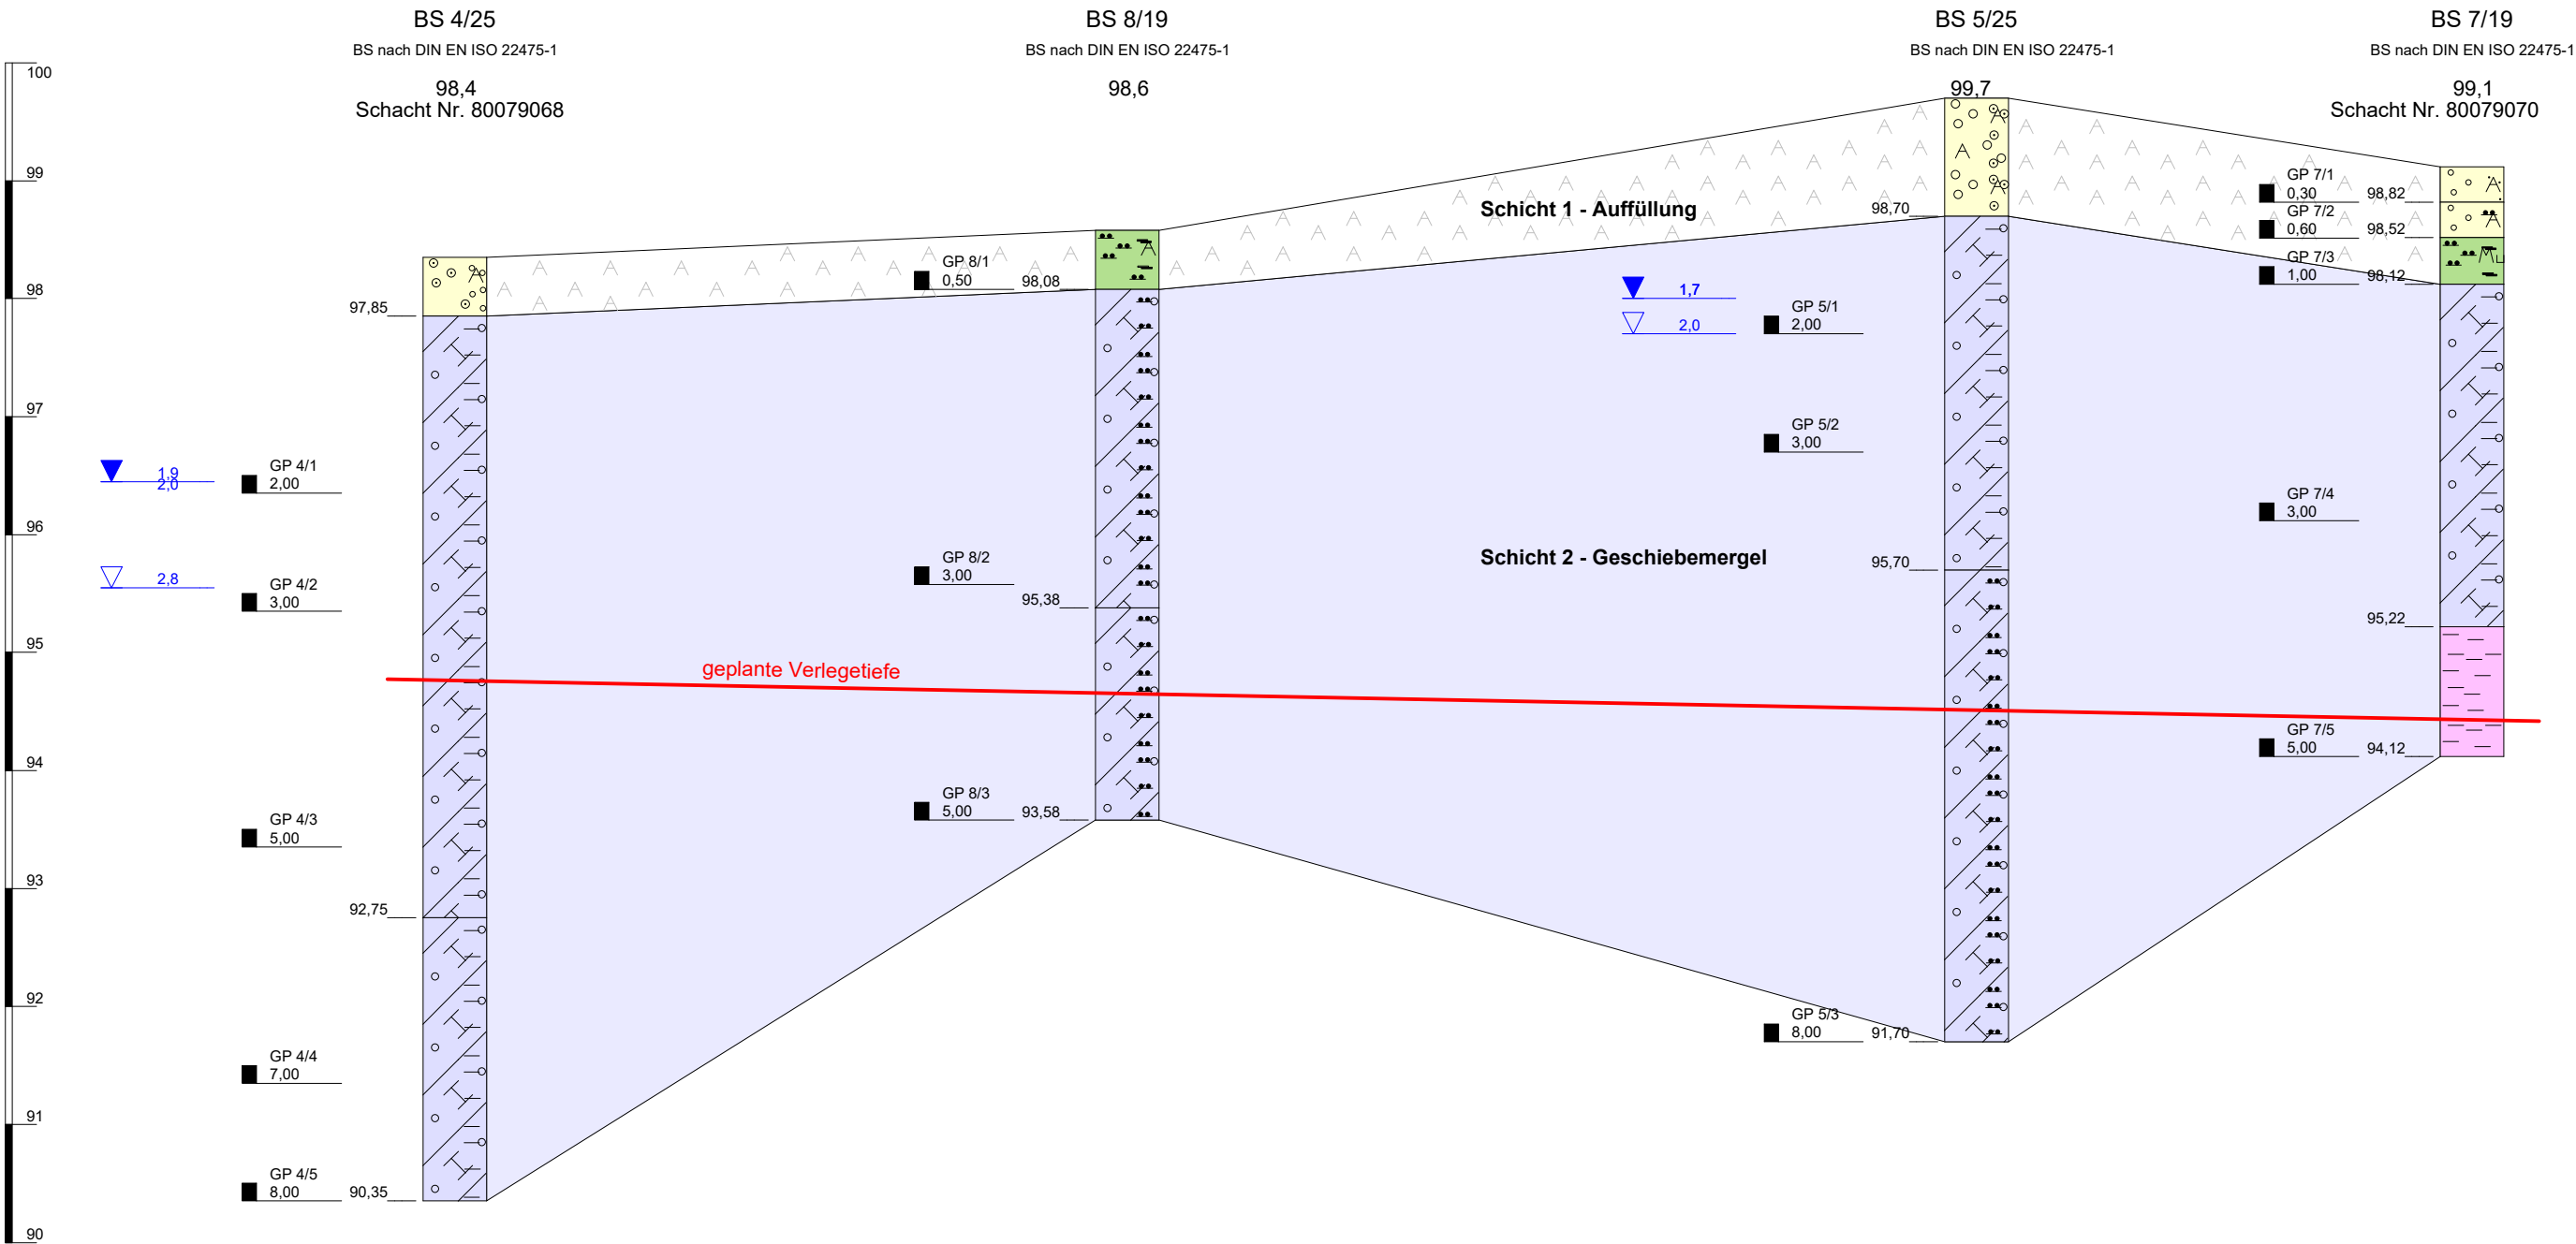

UK	Schichtinhalt
0,50 m	Schicht 1d (erkundete Mächtigkeit 0,50 m) - Auffüllung - Grobkies, stark feinkiesig, stark mittelmiesig, schwach grobsandig - Schotter, steinig - dicht gelagert - schwer zu bohren - Bodengruppe: GI (Kies, intermittierend) - kalkfrei - grau
5,60 m	Schicht 3 (erkundete Mächtigkeit 5,10 m) - Geschiebemergel - Schluff; stark tonig, schwach feinsandig, schwach mittelsandig, schwach feinkiesig, schwach mittelmiesig - Wasseranschnitt (2,8 m), Grundwasserspiegel in Ruhe (1,9 m), zugefallen (2,0 m) - steif bis halbfest - schwer zu bohren - Bodengruppe: TM (Ton, mittelpastisch) - kalkhaltig - ocker
8,00 m	Schicht 3 (erkundete Mächtigkeit 2,40 m) - Geschiebemergel - Schluff, stark tonig, feinsandig, schwach mittelsandig - steif bis halbfest - schwer zu bohren - Bodengruppe: TM (Ton, mittelpastisch), TL (Ton, leicht plastisch) - kalkhaltig - grau
Endteufe bzw. technischer Abbruch	

UK	Schichtinhalt
1,00 m	Schicht 1d (erkundete Mächtigkeit 1,00 m) - Auffüllung - Mittelkies, stark grobkiesig, schwach feinkiesig - Schotter, steinig - sehr dicht gelagert - schwer zu bohren - Bodengruppe: GW (Kies, weitgestuft) - kalkfrei - grau
4,00 m	Schicht 3 (erkundete Mächtigkeit 3,00 m) - Geschiebemergel - Schluff; stark tonig, feinsandig, schwach mittelsandig, schwach feinkiesig - Wasseranschnitt (2,0 m), Grundwasserspiegel in Ruhe (1,7 m), zugefallen (1,7 m) - steif - schwer zu bohren - Bodengruppe: TL (Ton, leicht plastisch) - kalkhaltig - braun, ocker
8,00 m	Schicht 3 (erkundete Mächtigkeit 4,00 m) - Geschiebemergel - Ton, sehr stark schluffig, schwach feinsandig - steif bis halbfest - schwer zu bohren - Bodengruppe: TM (Ton, mittelpastisch), TA (Ton, ausgeprägt plastisch) - kalkhaltig - grau
Endteufe bzw. technischer Abbruch	

Aufschlüsse:		Datum:	Ansatzhöhe:	Rechtswert:	Hochwert:	Projekt: Nacherschließung Star Park	
BS 4/25		07.02.2025	98,35			Auftraggeber:	Entwicklungsgesellsch. Industriegebiet
BS 8/19		06.08.2019	98,58	4505113,0	5707068,0	Standort:	s. Anlage 1
BS 5/25		07.02.2025	99,70			Projekt-Nr.:	kl-22/04/083-03
BS 7/19		06.08.2019	99,12	4505143,0	5707029,0	Bearbeiter:	M. Neumann
						Anlage:	2
						Blatt-Nr.:	1
						Baugrundbüro Klein Hummelweg 3 06120 Halle (Saale) Tel.: +49 (345) 532 36 90 E-Mail: info@baugrundbuero-klein.de	
						Lagestatus: LS150, EPSG 2398 Höhenstatus: m NHN	
						BERATENDE INGENIEURE BAUGRUNDBUERO klein	