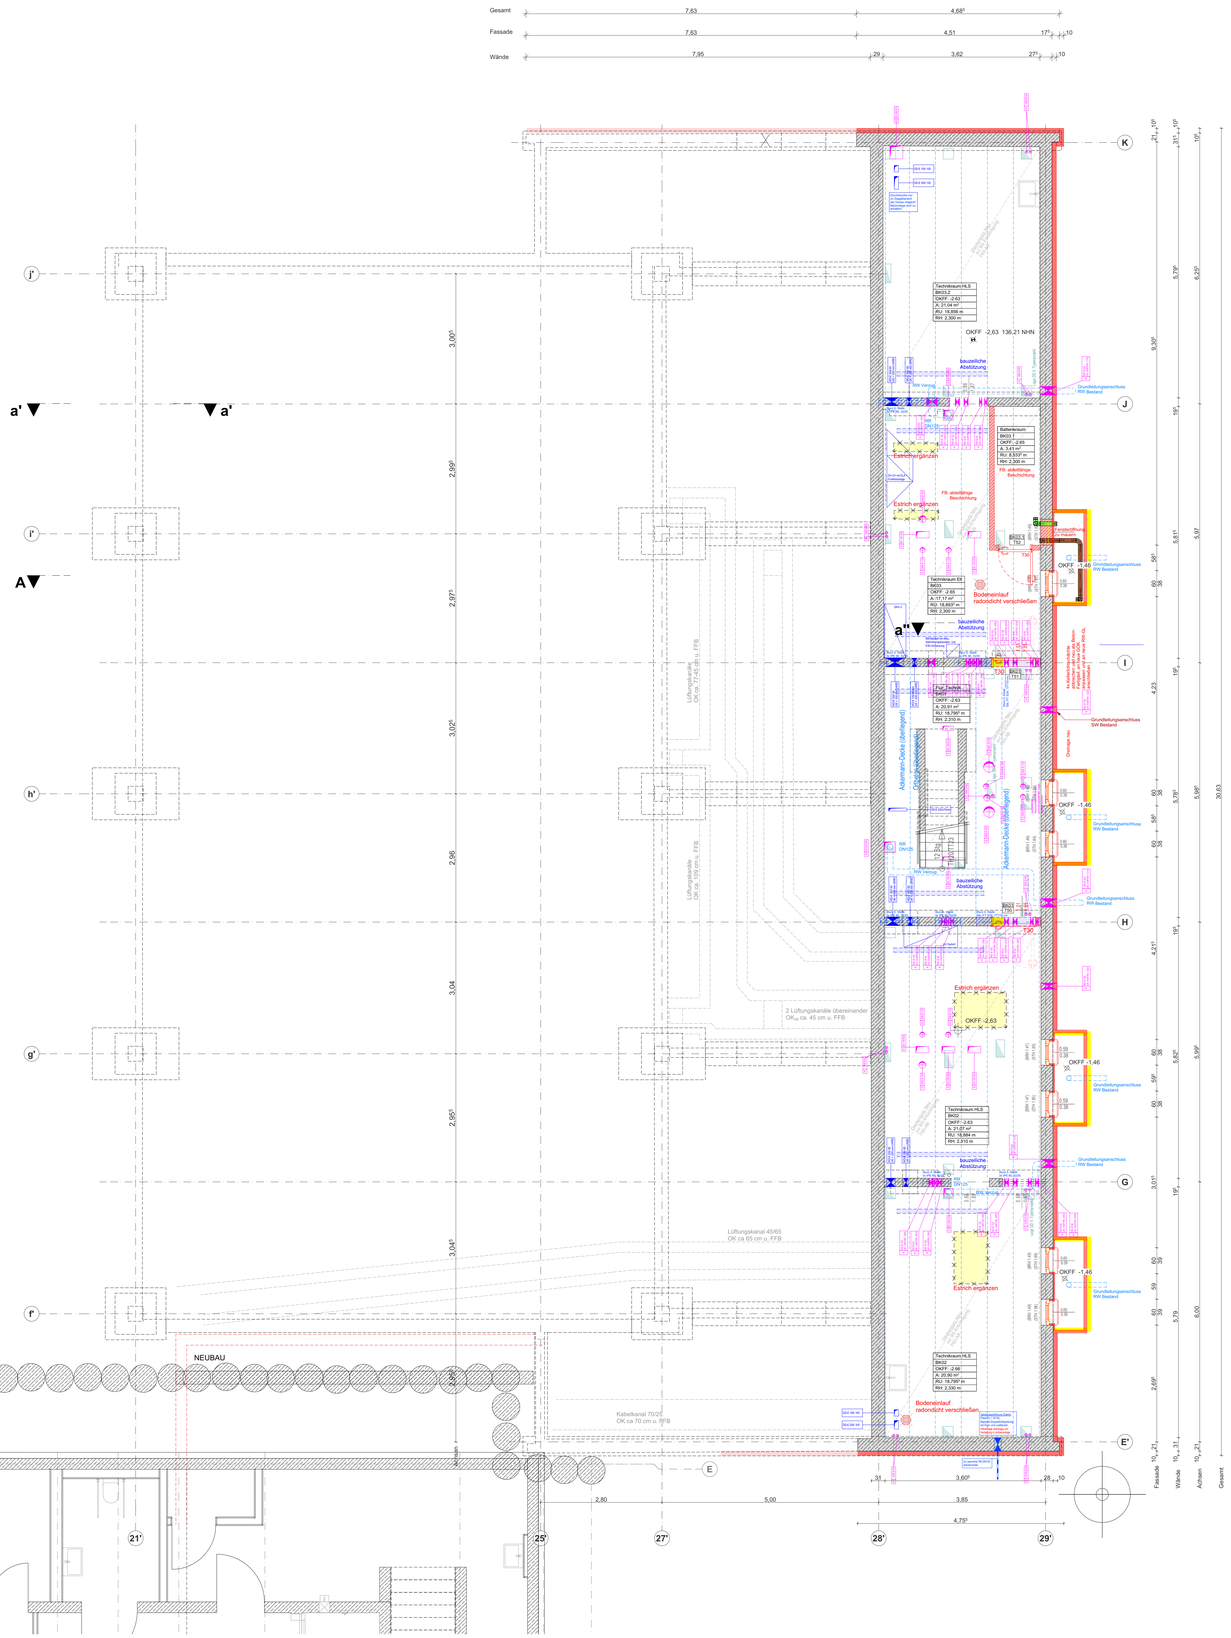

LEGENDE

RH	lichte Raumhöhe ab OKFFB
RU	Raumumfang
A	Raumfläche nach DIN277
BRH	Brüstungshöhe (Ausbaumaß ab OKFFB bis OK Fensterbank)
UHD	Unterhangdecke [H=... UK Decke über FFB]
T30	feuerhemmende Tür
RS	Rauchschutzabschluss
ds	dichtschließend
ss	selbstschließend

- Bemaßung bestehende Türöffnung
- Bemaßung neue Türöffnung
- Oberkante Fertigfußboden
- Fußbodenaufbau Typ
- Tür-Nummer
- Maßnahmen Statik
- Ackermanndecke informativ aus dem Typenprojekt übernommen, die genaue Lage und Abmessungen sind vor Ort zu prüfen!
- Bestand, Beton
- Bestand, Mauerwerk
- Bestand, zu schützendes Bauteil [Denkmalschutz]
- Neubau, Mauerwerk
- Neubau,Trockenbau
- Abbruch (Bauteil in Zeichnung geschnitten)
- Abbruch über- oder unterliegend
- Gesundheitschädliche oder reizende Stoffe

Brandschutz (siehe Brandschutzkonzept)

- Bauteil / Wand F90
- Standort Feuerlöscher

Durchbrüche

- Deckendurchbruch überliegend
- Bodendurchbruch
- Wanddurchbruch
- Wanddurchbruch Kernbohrung
- Deckendurchbruch Typenprojekt

Bezeichnung der Durchbrüche

E-DD 40 / 20

- Maße Durchbruch in cm oder, Ø = Durchmesser runder Durchbruch in cm
- DD = Deckendurchbruch
  FB = Fußbodendurchbruch
  WD = Wanddurchbruch
  DN = runder Wanddurchbruch
  KBZ = Kernbohrzone
- E = Elektro
  H = Heizung
  L = Lüftung
  S = Sanitär

Bezeichnung der Lage bei Wanddurchbrüchen

Beispiel

UK = 222 OKRF = Unterkant 222 cm ab Oberkante Rohfußboden
UK = Unterkante
OK = Oberkante
RA = Rohrachse
üFFB = über Fertigfußboden
UKRD = Unterkante Rohdecke

Alle Höhenangaben beziehen sich auf die Höhe des Fertigfußbodens (FFB)!

AUSFÜHRUNGSHINWEISE:

Alle Maße sind am Bau zu prüfen!

Unstimmigkeiten sind vor der Bauausführung mit dem Architekten (Bauleitung) zu klären.

Dieser Plan gilt nur in Verbindung mit den statischen Konstruktionsplänen und sämtlichen Detailplänen des Architekten und der Fachingenieure.

Das Gebäude ist ein Denkmal !
Bestehende Bauteile sind vor Beschädigungen zu schützen !

OKFF Erdgeschoss = +/- 0 = 138,83 m NHN
Höhenbezug

Index	Änderung	Datum	Gez.

Zeichnungscode: Grundriss Kellergeschoss Bestandshalle

Bauherr

STESAD GmbH
WIR ENTWICKELN DRESDEN
Königsbrücker Straße17 01099 Dresden
Tel. +49 351 49473-0 E-Mail info@stesad.de

Dresden.

Übersichtsplan

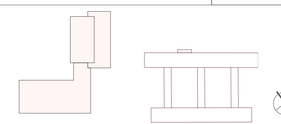

Projekt

0049 - 49. Grundschule "Bernhard August von Lindenau"
Bernhardstr. 80, 01187 Dresden
Neubau Sporthalle und denkmalpfl. Sanierung Sporthalle

Projektauftraggeber
Landeshauptstadt Dresden
Amt für Schulen

Planungsphase
5 - Ausführ...

Fachplaner

Tel.: +49
Fax: +49
E-Mail:

Ausführung...

Datum | Unter...

Inhaltliche Koordinier...

Fachplaner | Fachplaner | Fachplaner

ARBEITSSTAND 21.05.2025

Darstellung: Grundriss_Untergeschoss TO2

DWG- Dateiname	0049_002_5_A_GK1_1001.dwg
PDF- Dateiname	0049_002_5_A_GK1_1001.pdf
Maßstab	1:50
Erstelldatum	11.10.2023
Gez.	S.I.
Projekt-Nr.	HI.4010493
Bl.- Größe	1189x841
Bl.-Nr.	A_1001