


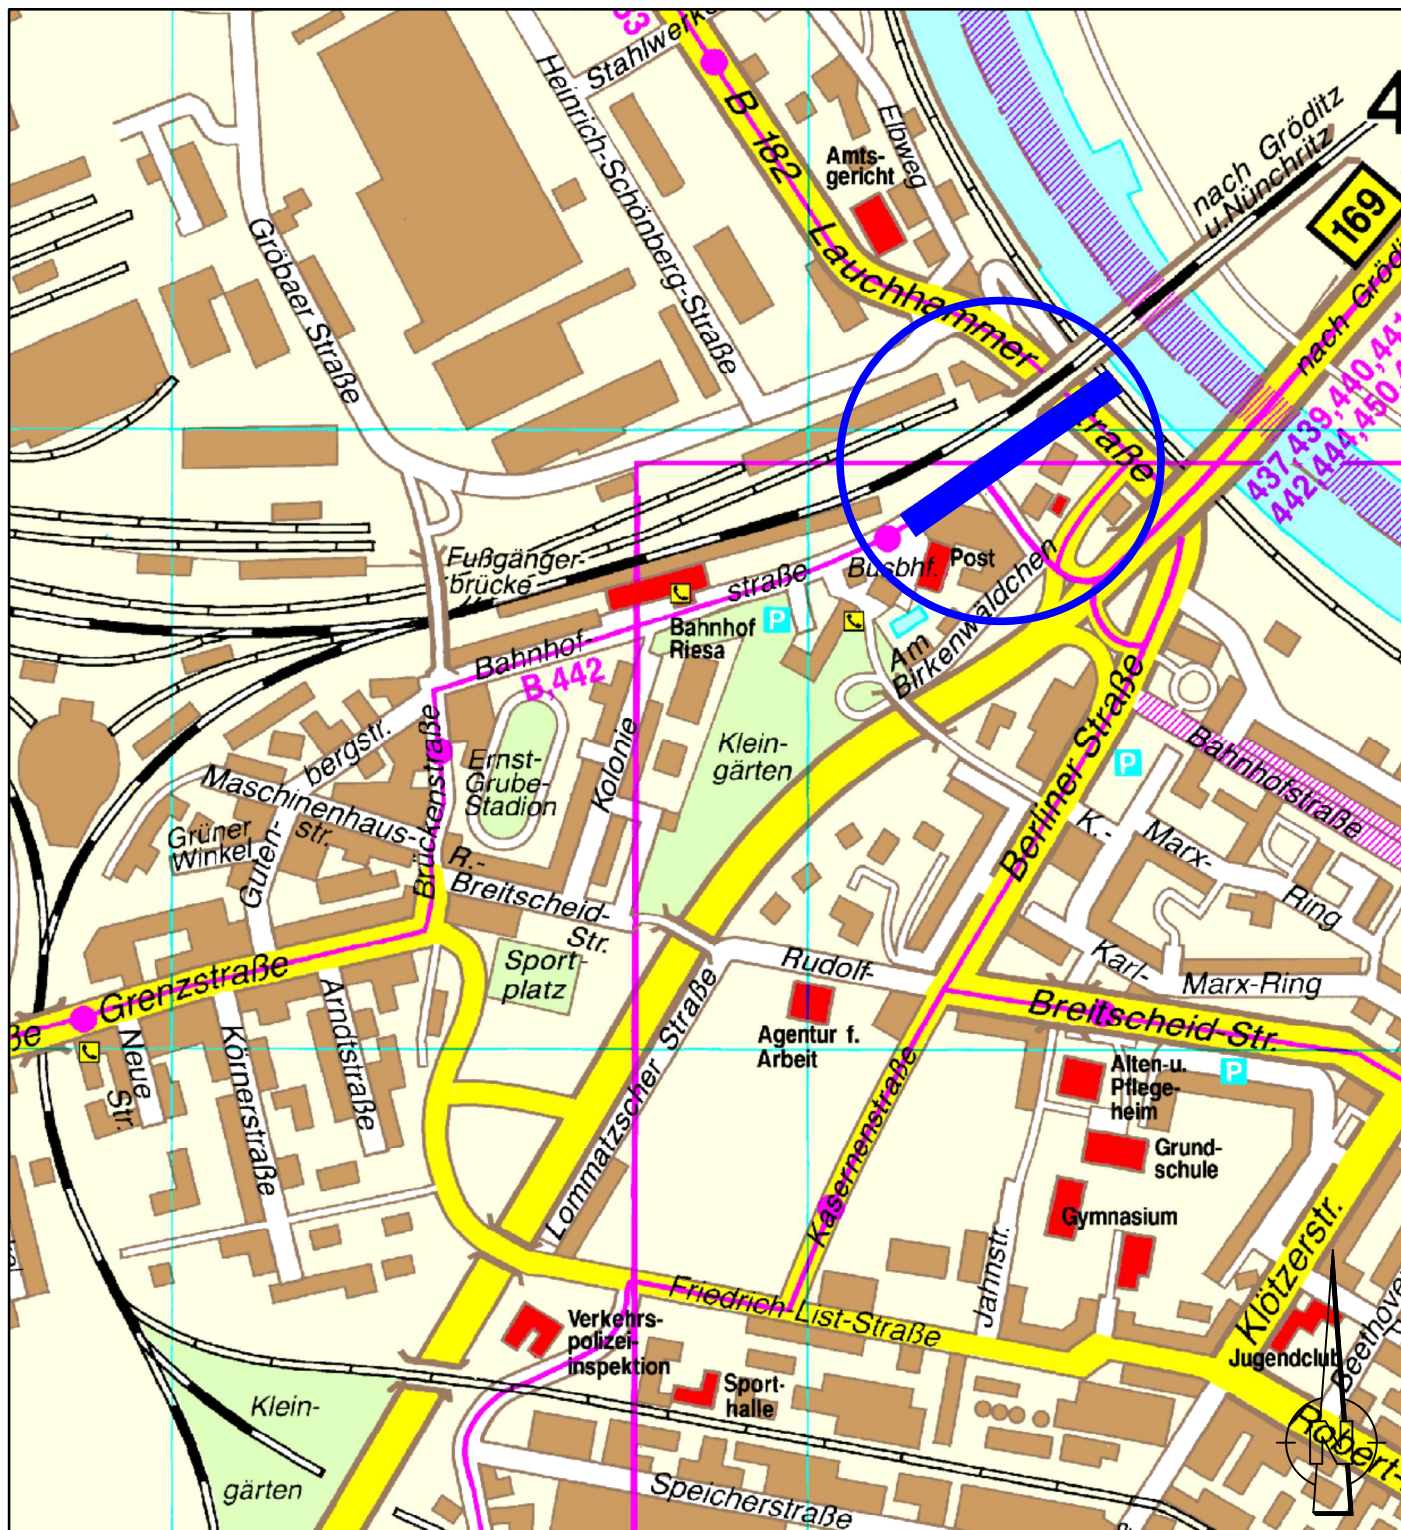

Bauvorhaben:

Kanal- und Schachtsanierung
Stadt Riesa
Bahnhofstraße bis Lauchhammerstraße

Ingenieur- und Gutachterbüro
Torsten Schulz

Projekt-Nr.: 22-0608

Format: A4

Auftraggeber:

Stadtverwaltung Riesa
Stadtbauamt
Rathausplatz 1
01589 Riesa

Planinhalt:

Übersichtsplan

Projektplaner: Herr Meyer

Planungsstand: **Ausführungsplanung**

Dateiname: LP_Karte.dwg

Maßstab: unmaßstäblich

Datum: 22.04.2025

Zeichner: SF

Plan-Nr.: 001