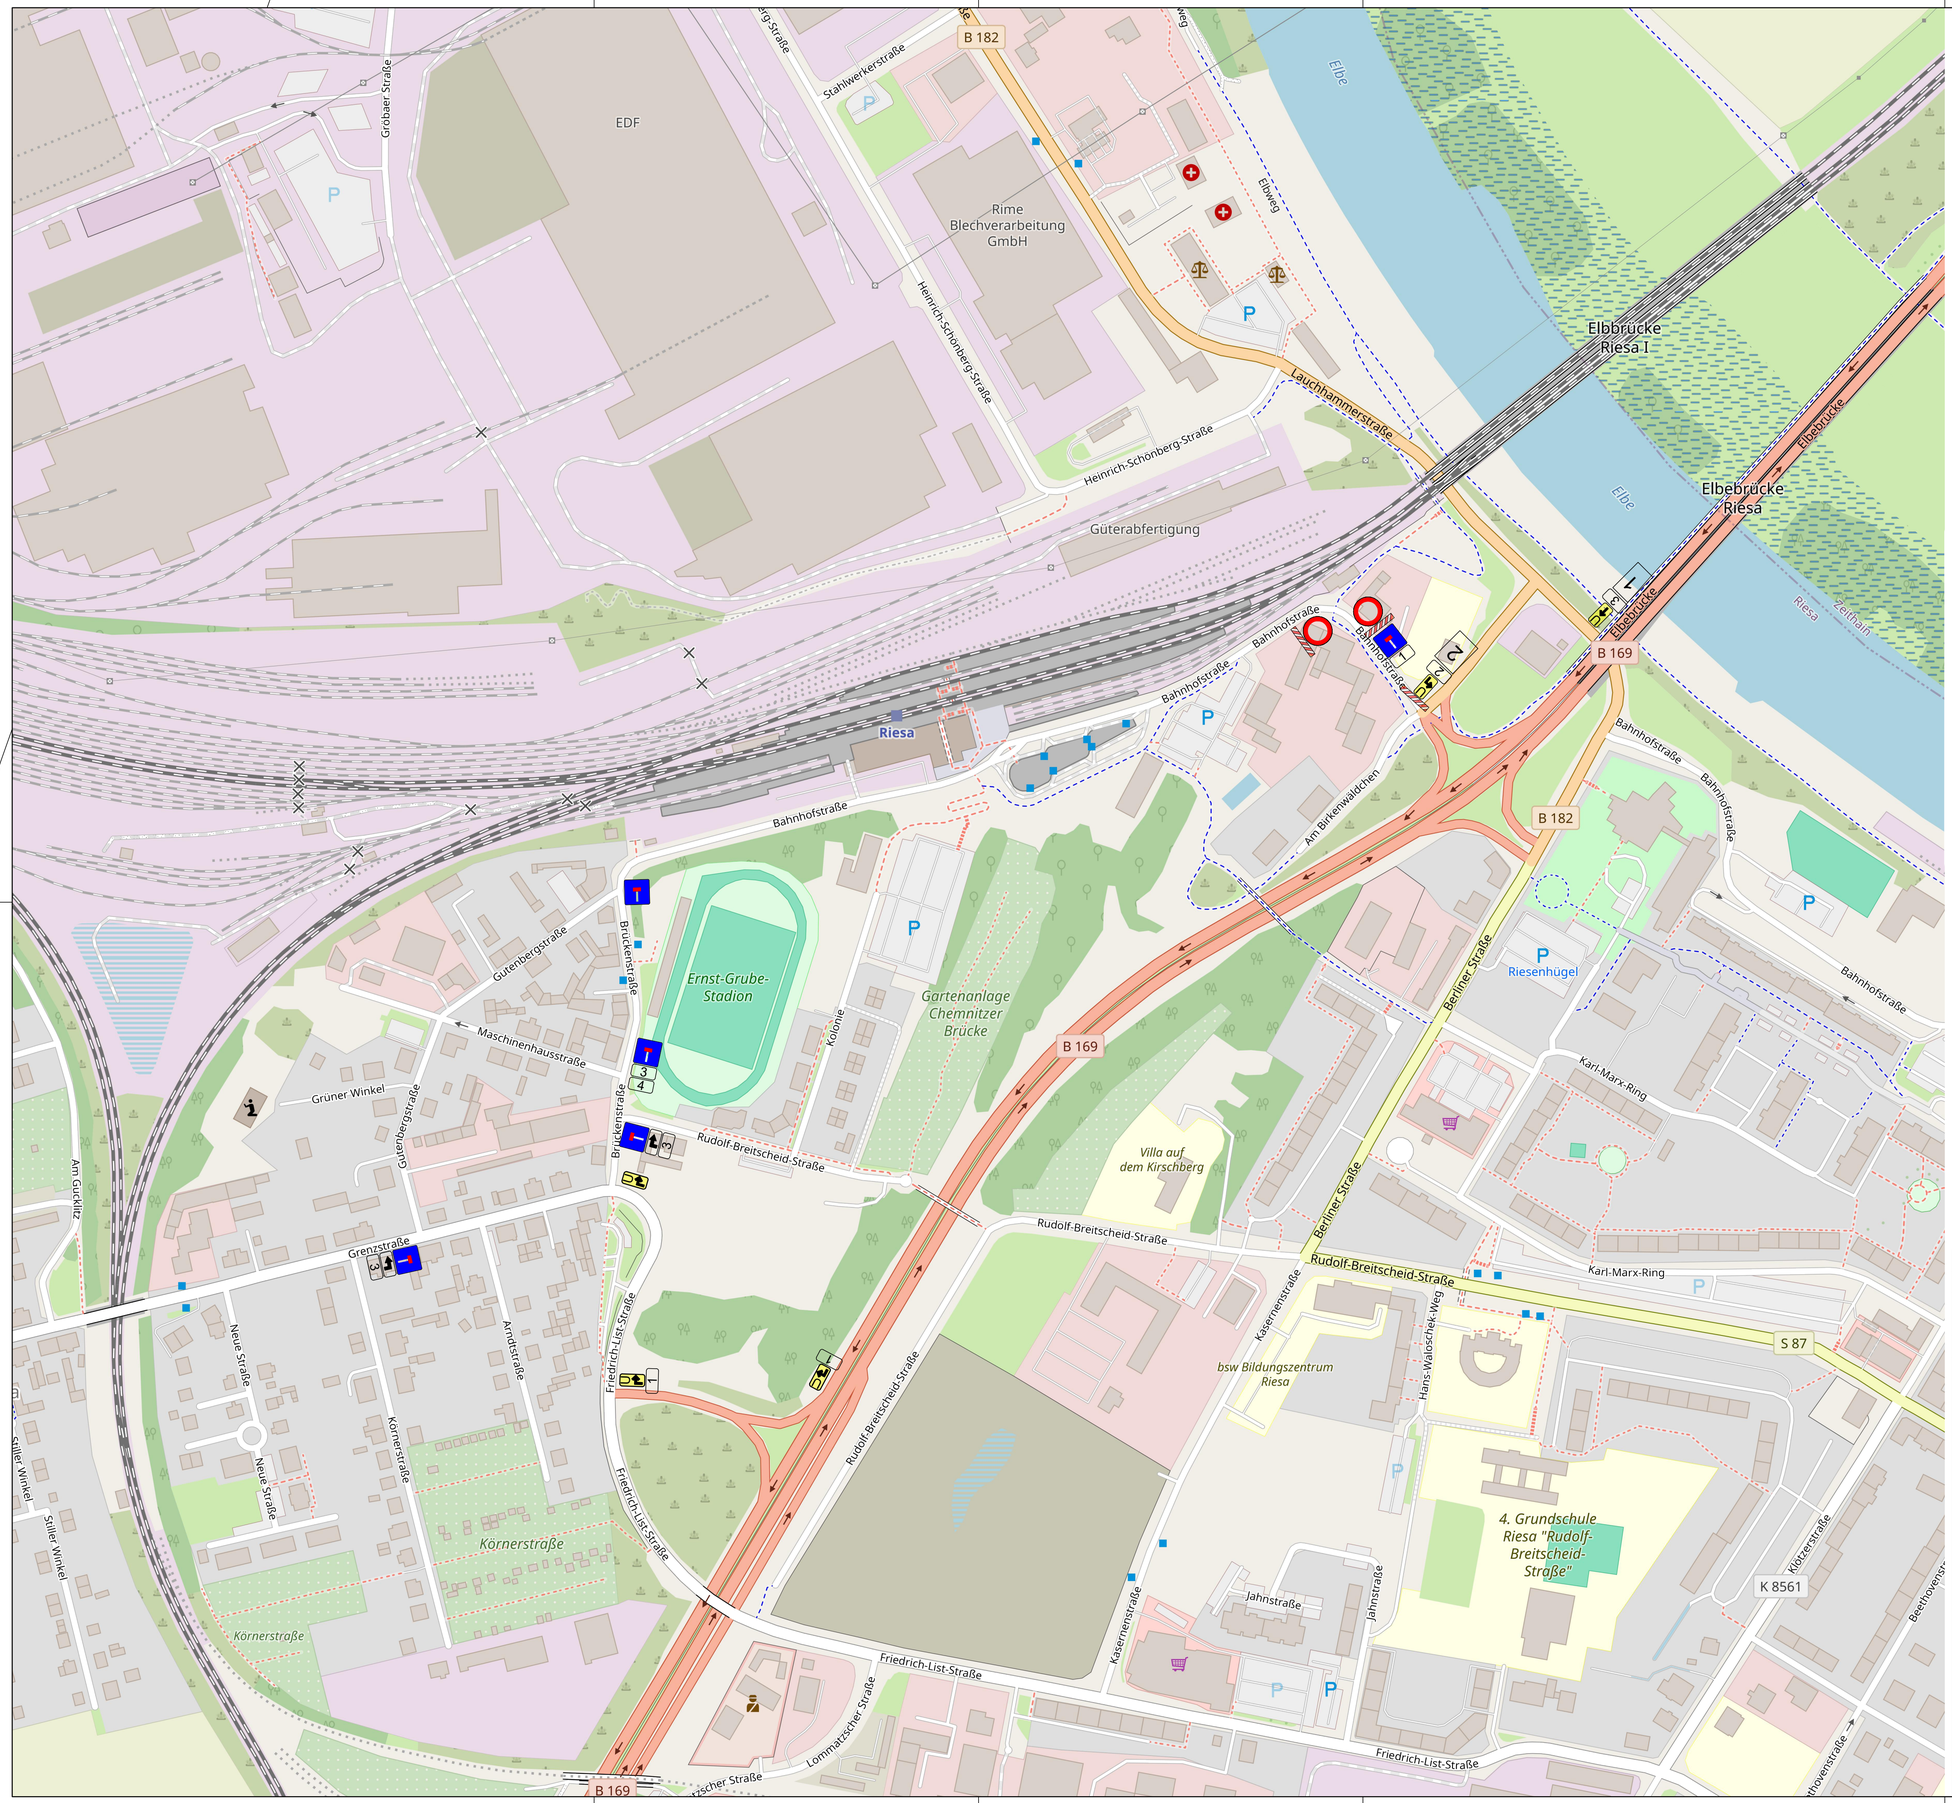

1 - Bahnhof
2 - frei bis Parkplatz Videothek
3 - frei bis Zufahrt Bahnhof
4 - keine Wendemöglichkeit für LKW

Index	Datum	Name	geändert

Diese Unterlage ist urheberrechtlich geschützt. Wir behalten uns alle Rechte vor.
Sie darf ohne unsere Zustimmung weder kopiert, noch vervielfältigt dritten Personen mitgeteilt oder anderweitig missbräuchlich benutzt werden.

SCHULZ
Ingenieure & Gutachter

Wehlener Straße 46
01279 Dresden
Tel: +49 (0)351 26993-0
Fax: +49 (0)351 26993-19
E-Mail: ibschulz@gutachter-kanal.de

Bauvorhaben:
Kanal- und Schachtsanierung
Stadt Riesa
Bahnhofstraße bis Lauchhammerstraße

Planverfasser:
Ingenieur- und Gutachterbüro
Torsten Schulz

Projekt-Nr.: 22-0608
Format: A1

Bauherr:
Stadtverwaltung Riesa
Stadtbauamt
Rathausplatz 1
01589 Riesa

Planinhalt:
Lageplan
Verkehrsumleitung

Projektplaner: Herr Meyer

Sachstand: Ausführungsplanung
Dateiname: LP_Umltg_Bahn.dwg

Maßstab: 1:2.000
Datum: 22.04.2025
Zeichner: SF
Plan-Nr.: 004

841x594