
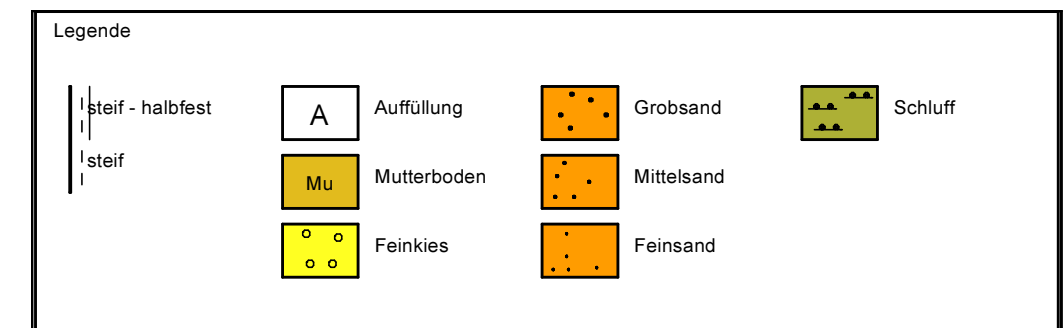
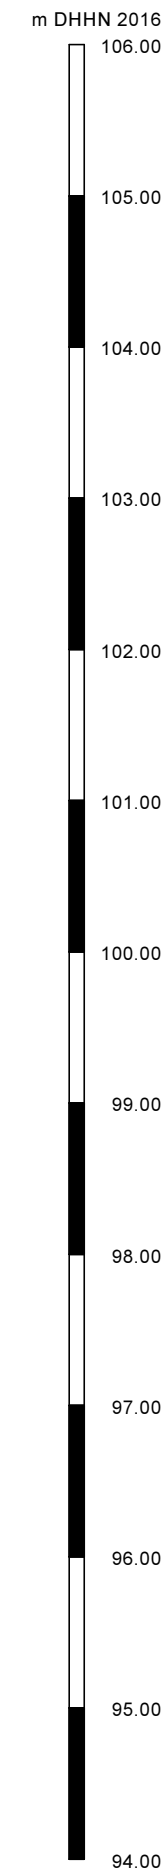


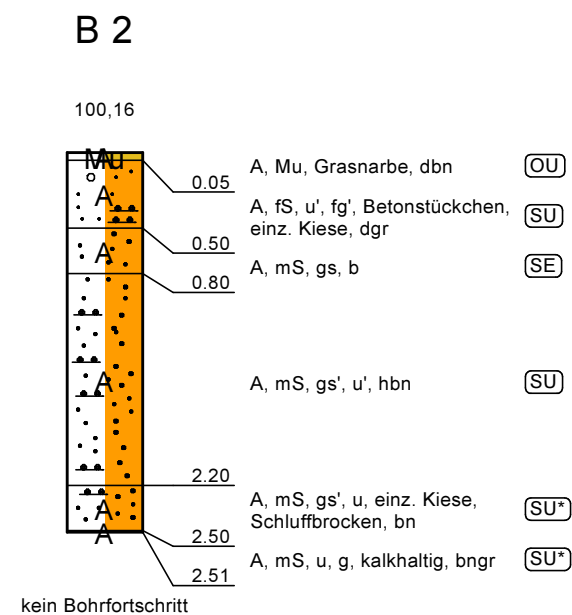

 REICHERT GMBH INGENIEURBÜRO FÜR GEOTECHNIK Gutachten • Beratung • Planung			Projekt: Kanal- u. Schachtsanierung Riesa Projekt-Nr.: 25040
Bearbeitet	Reichert	27.05.2025	Anlagenbezeichnung Darstellung der Rammkernsondierungen B 1, B 2 und B 2A
Geprüft	Reichert	27.05.2025	
Maßstab	M 1 : 50		
Anlage	2		