


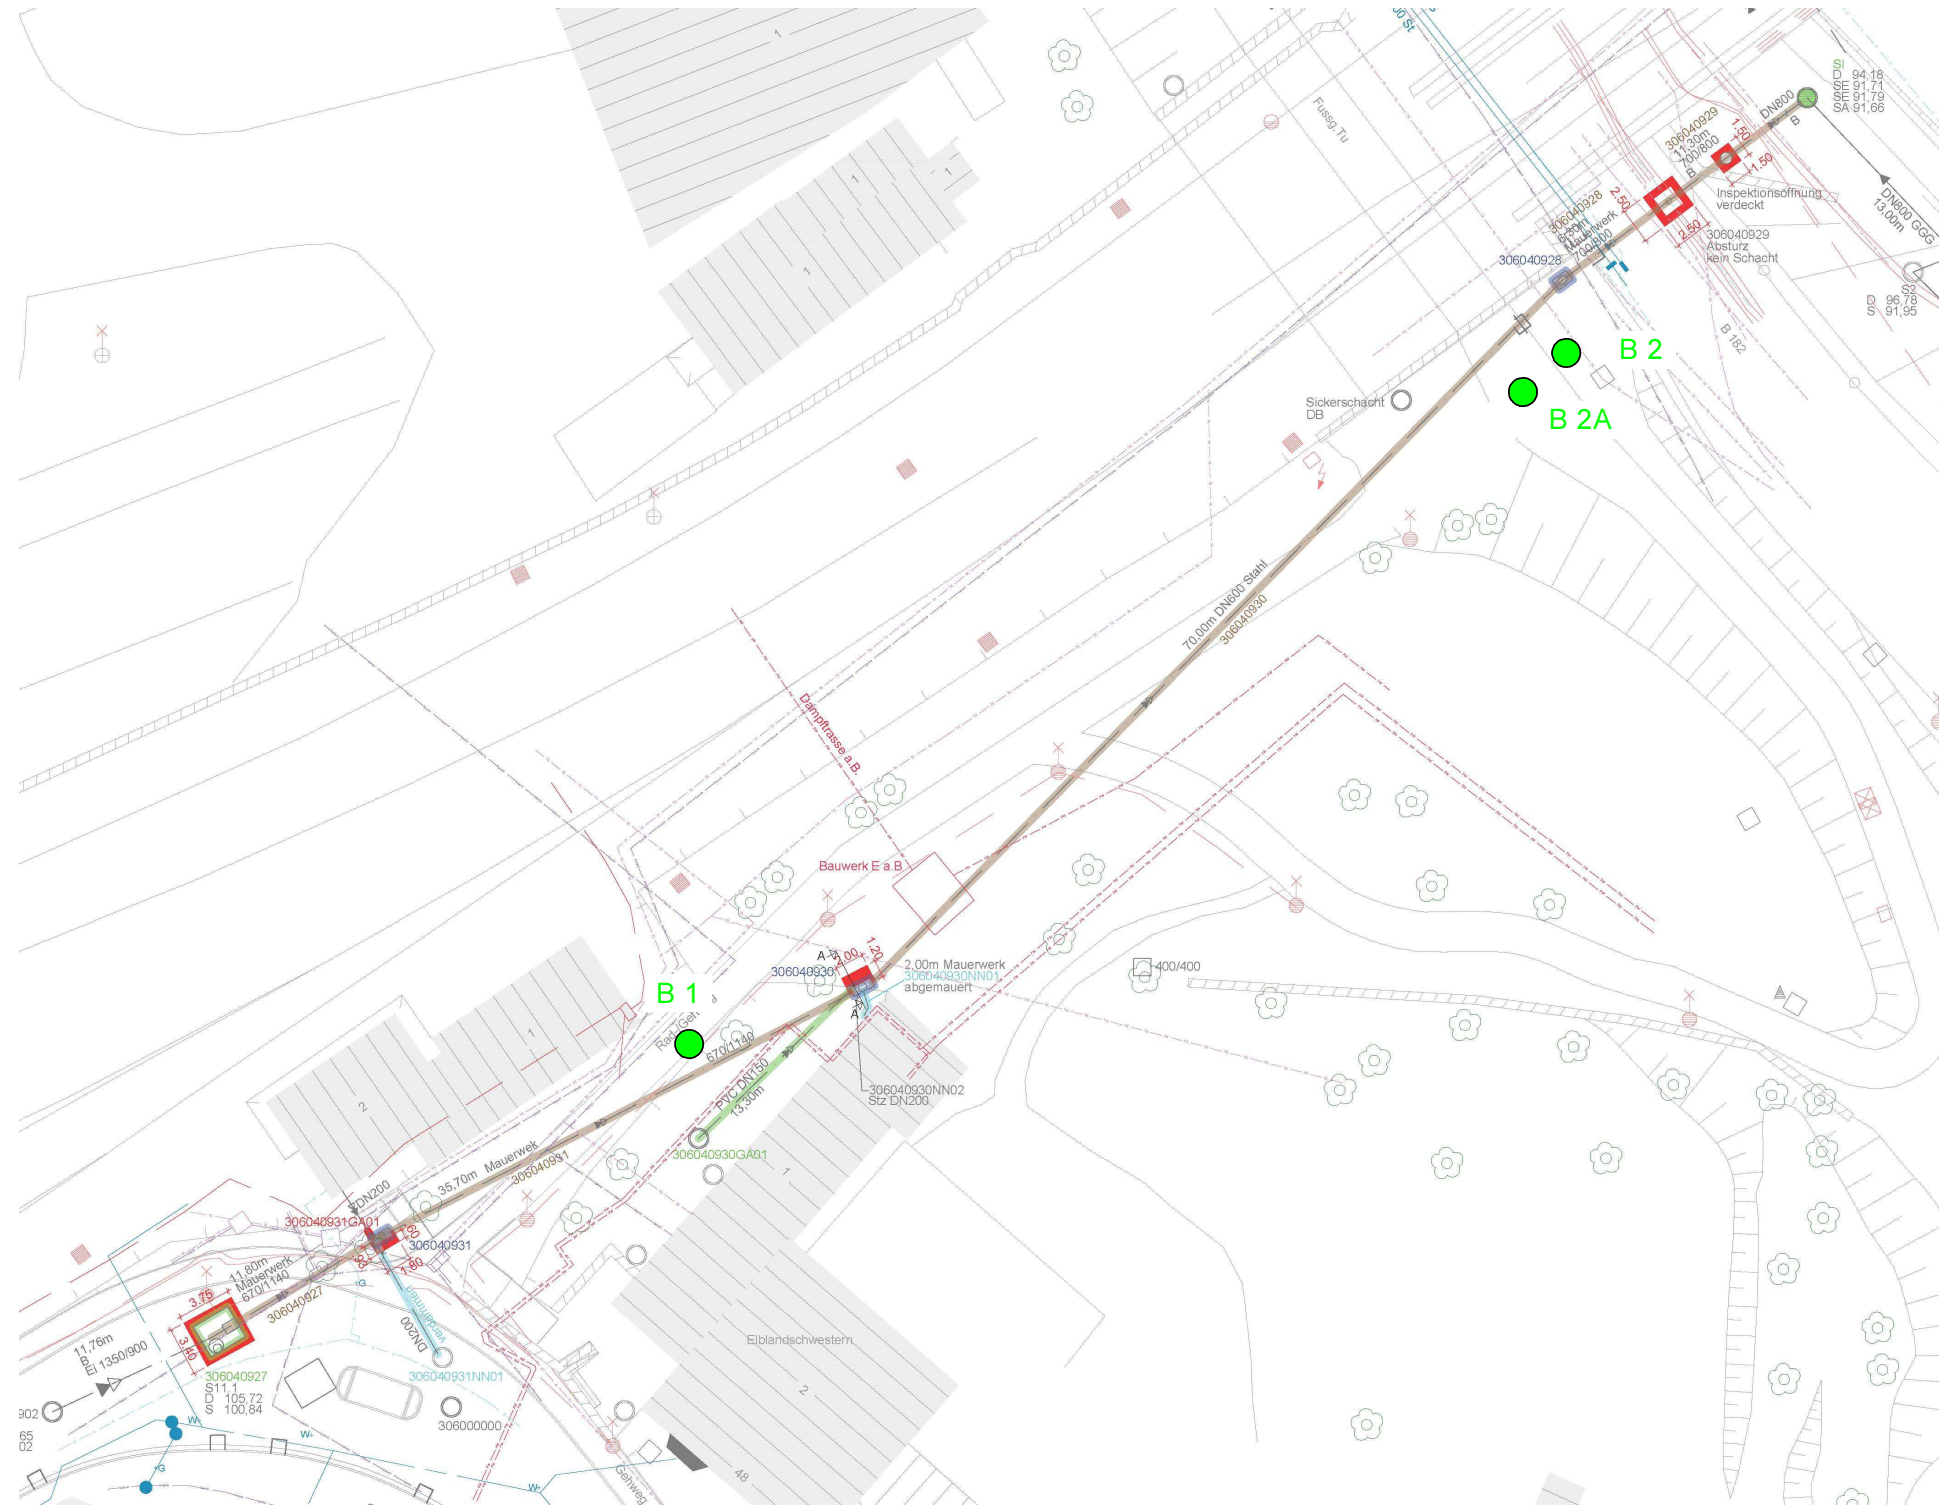

Plangrundlage:

Eingabeplan erhalten von Stadtverwaltung Riesa, SB Abwasser, Herr Zeiß
per E-Mail als pdf-Datei am 30.04.2025

Legende:

● B 1, B 2, B 2A Rammkernsondierungen ausgeführt am 19.05.2025

REICHERT GMBH
INGENIEURBÜRO FÜR GEOTECHNIK
Gutachten • Beratung • Planung

Projekt: Kanal- u. Schachtsanierung Riesa
Projekt-Nr.: 25040

Bearbeitet	Reichert	27.05.2025
Geprüft	Reichert	27.05.2025
Maßstab	M 1 : 500	
Anlage	1.2	

Anlagenbezeichnung

Lage- und Aufschlussplan