



Querprofil 1 - M 1:100
Bestand - Rückbau

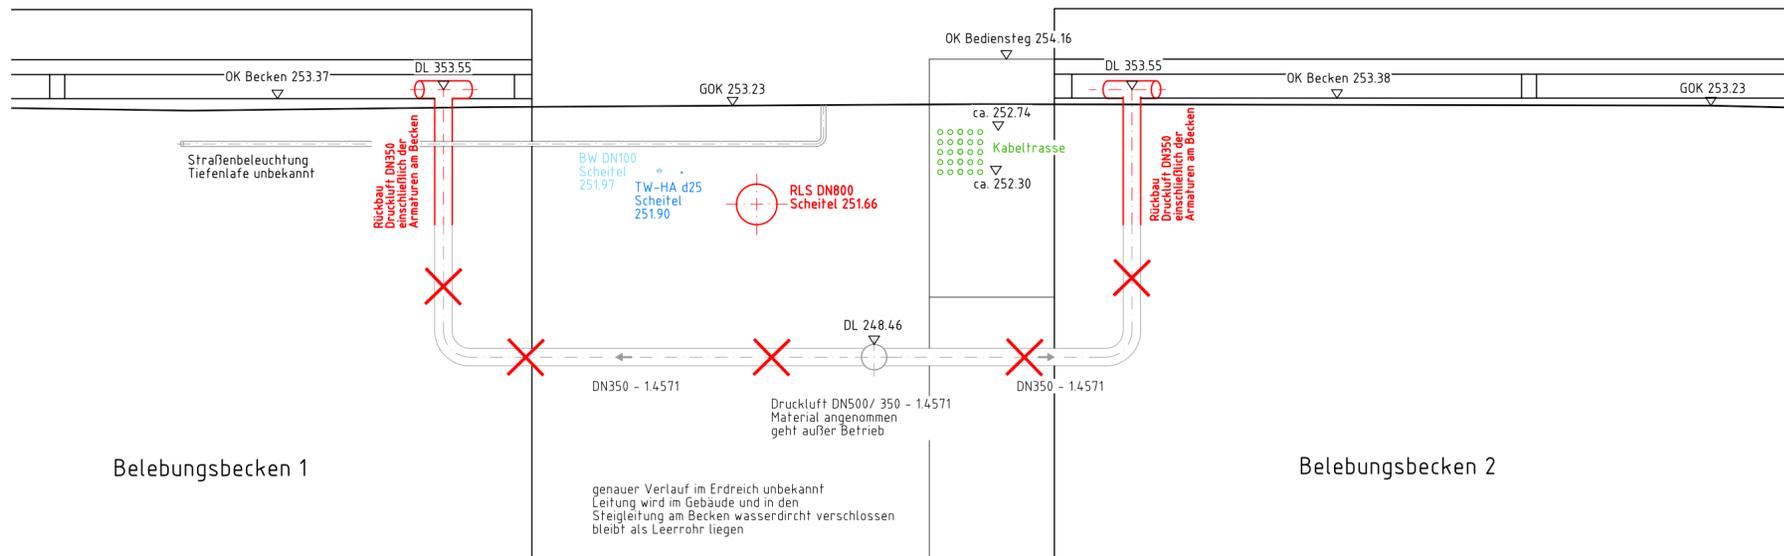

Querprofil 1 - M 1:100
Planung

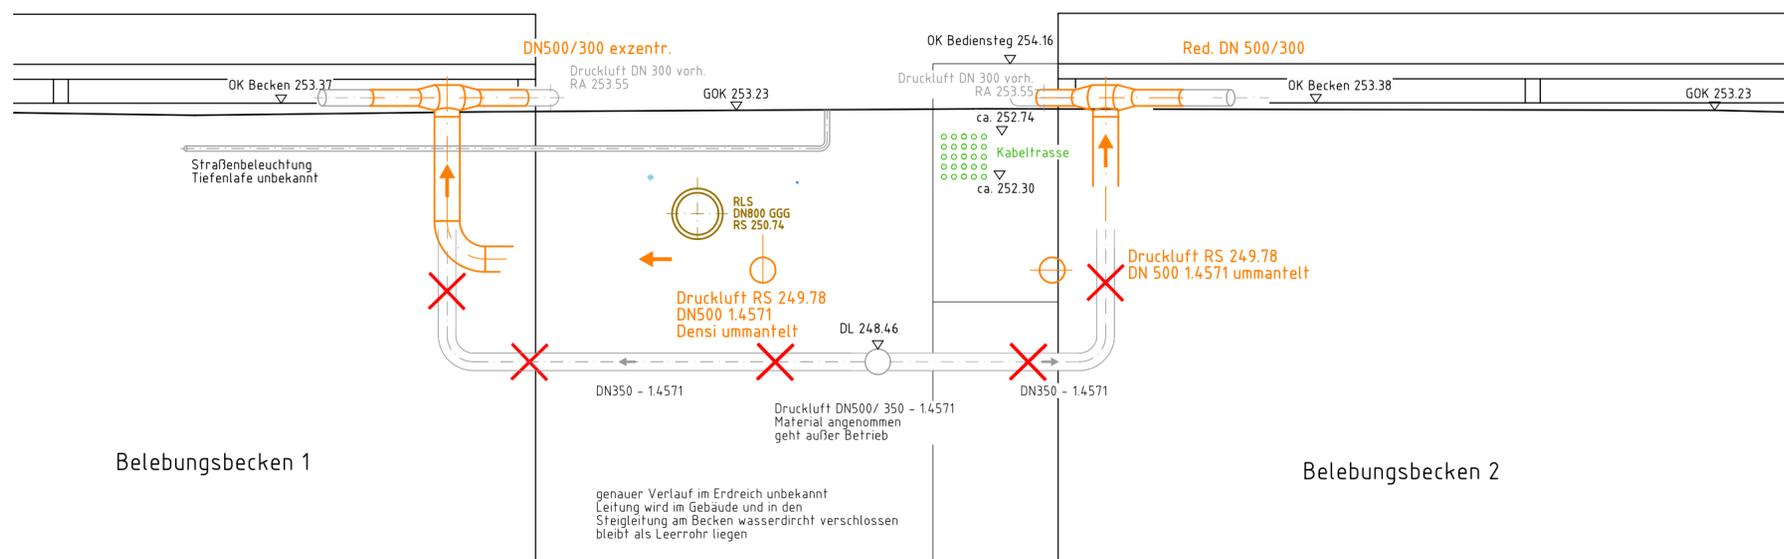

Legende:

Bestand

- Druckluftleitung - Rückbau
- Brauchwasserleitung
- Trinkwasser - Hausanschluss
- Kalkmilchdorsierung - Rückbau
- Kabeltrasse

Neubau

- Druckluftleitung
- erdv. Mat. Edelstahl - ummantelt
oberird. Mat. Edelstahl

Umverlegungen

- Brauchwasserleitung
 - Trinkwasser - Hausanschluss
- PE100 125x11,4 SDR11
PE100 32x2,9 SDR11

02				
01				
Index	Art der Änderung	Datum	Name	
<p>Auftraggeber</p>  <p>WASSERWERKE ZWICKAU</p> <p>Mit der Region auf einer Welle</p> <p>WWZ GmbH x Erlmühlenstr. 15 x 08066 Zwickau x Tel.: 0375/533-0 x Fax: 0375/533-291</p>		zur Bauausführung freigeben:		
<p>Planung</p>  <p>bks Ingenieurbüro GmbH</p> <p>R.-Breitscheid-Str. 7 x 08113 Zwickau-Gräbblau Tel.: 0375/79995-0 x FAX: 0375/69995-34</p>		Datum	Name	Unterschrift
<p>Vorhaben</p> <p>ZKA Zwickau</p> <p>Austausch Belüfter und Gebläse</p>		<p>Datum</p> <p>03.06.2025</p> <p>geprüft</p> <p>03.06.2025</p> <p>Projekt-Nr.: 2023-154</p> <p>Bauteil/Art des Planes:</p> <p>Querschnitt 1</p> <p>Rückbau / Planung</p>		
<p>Planungsphase: Ausführungsplanung</p>		<p>Maßstab: 1:100</p> <p>Plan-Nr.: AP 03.02.00</p> <p>Ersatz für:</p>		
<p>Lagebezug: ETRS 89/UTM 33 Höhenbezug: NHN (DHHN92)</p>		<p>Landkreis: Zwickau Gemeinde: Zwickau Gemarkung: Crossen</p>		
<p>Diese Zeichnung ist urheberrechtlich geschützt! Vervielfältigung und Weitergabe an Dritte ist nur mit Zustimmung des Entwurfsverfassers gestattet!</p>				