



Querprofil 2 - M 1:100
Bestand - Rückbau

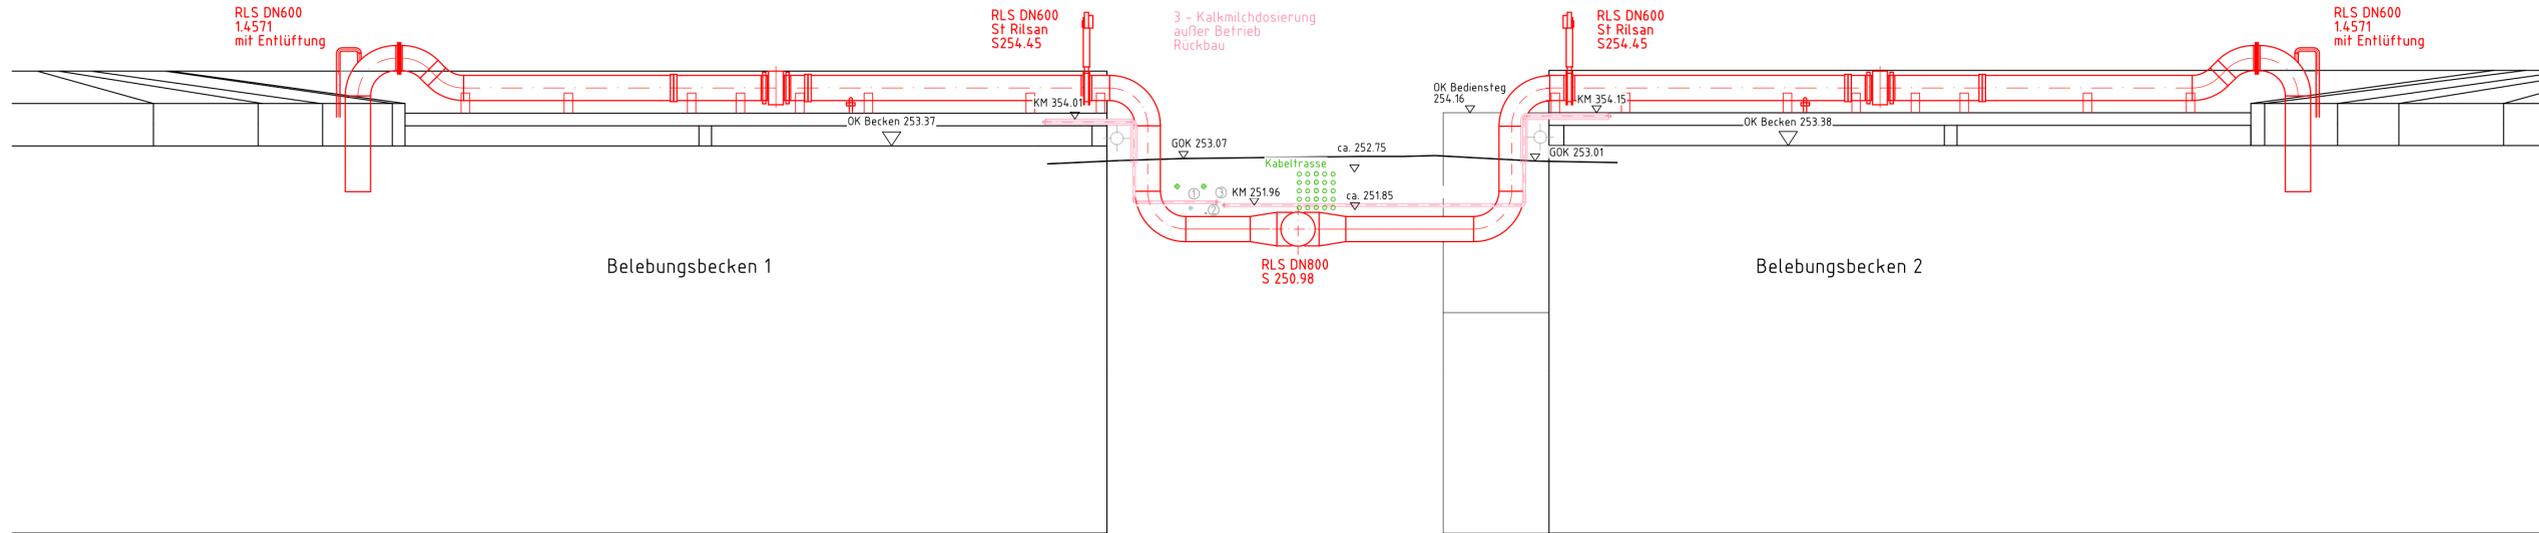

Querprofil 2 - M 1:100
Planung

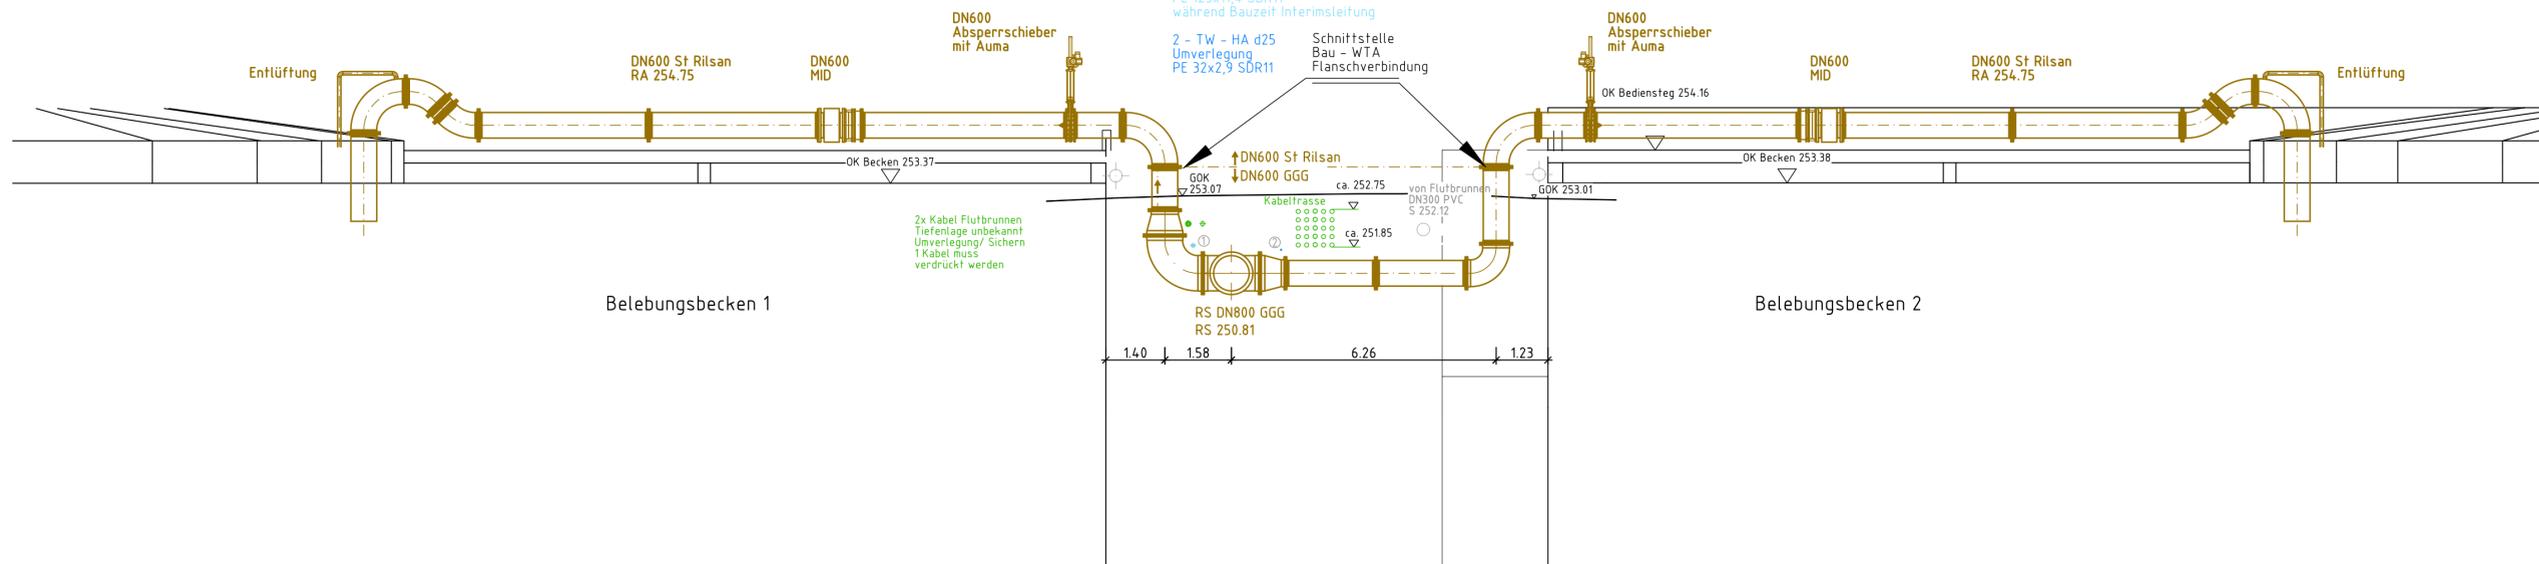

Legende:

| Bestand | | |
|----------------------------------|--|---|
| Rücklaufschlammleitung - Rückbau | | |
| Brauchwasserleitung | | |
| Trinkwasser- Hausanschluss | | |
| Kalkmilchdosierung - Rückbau | | |
| Kabeltrasse | | |
| Neubau | | |
| Rücklaufschlammleitung | | erdv. Mat: GGG oberird. Mat: St Rilsan |
| Umverlegungen | | |
| Brauchwasserleitung | | PE100 125x11,4 SDR11 |
| Trinkwasser - Hausanschluss | | PE100 32x2,9 SDR11 |

| 02 | | | |
|--|------------------|---|------|
| 01 | | | |
| Index | Art der Änderung | Datum | Name |
| <p>Auftraggeber</p> <p>WASSERWERKE ZWICKAU</p> <p>Mit der Region auf einer Welle</p> <p>WWZ GmbH x Ertmühlenstr. 15 x 08066 Zwickau x Tel.: 0375/533-0 x Fax: 0375/533-291</p> | | zur Bauausführung freigeben: | |
| <p>Planung</p> <p>bks Ingenieurbüro GmbH</p> <p>R.-Breitscheid-Str. 7 x 08112 Zwickau-Altland Tel.: 0375/479995-0 x FAX: 0375/619995-34</p> | | Datum | Name |
| <p>Vorhaben</p> <p>ZKA Zwickau</p> <p>Austausch Belüfter und Gebläse</p> | | <p>Datum</p> <p>03.06.2025</p> <p>Name</p> <p>Ke</p> <p>Unterschrift</p> <p>03.06.2025</p> <p>Bo</p> | |
| <p>Planungsphase: Ausführungsplanung</p> | | <p>Projekt-Nr.: 2023-154</p> <p>Bauteil/Art des Planes:</p> <p>Querschnitt 2</p> <p>Rückbau / Planung</p> | |
| <p>Lagebezug: ETRS 89/UTM 33</p> <p>Höhenbezug: NHN (DHHN92)</p> | | <p>Maßstab: 1:100</p> <p>Plan-Nr.: AP 03.03.00</p> <p>Ersatz für:</p> | |
| <p>Landkreis: Zwickau</p> <p>Gemeinde: Zwickau</p> <p>Gemarkung: Crossen</p> | | <p>Diese Zeichnung ist urheberrechtlich geschützt! Vervielfältigung und Weitergabe an Dritte ist nur mit Zustimmung des Entwurfsverfassers gestattet!</p> | |