



Schlamm pumpstation/  
Gebläsestation  
Schnitt A-A  
-Rückbau-

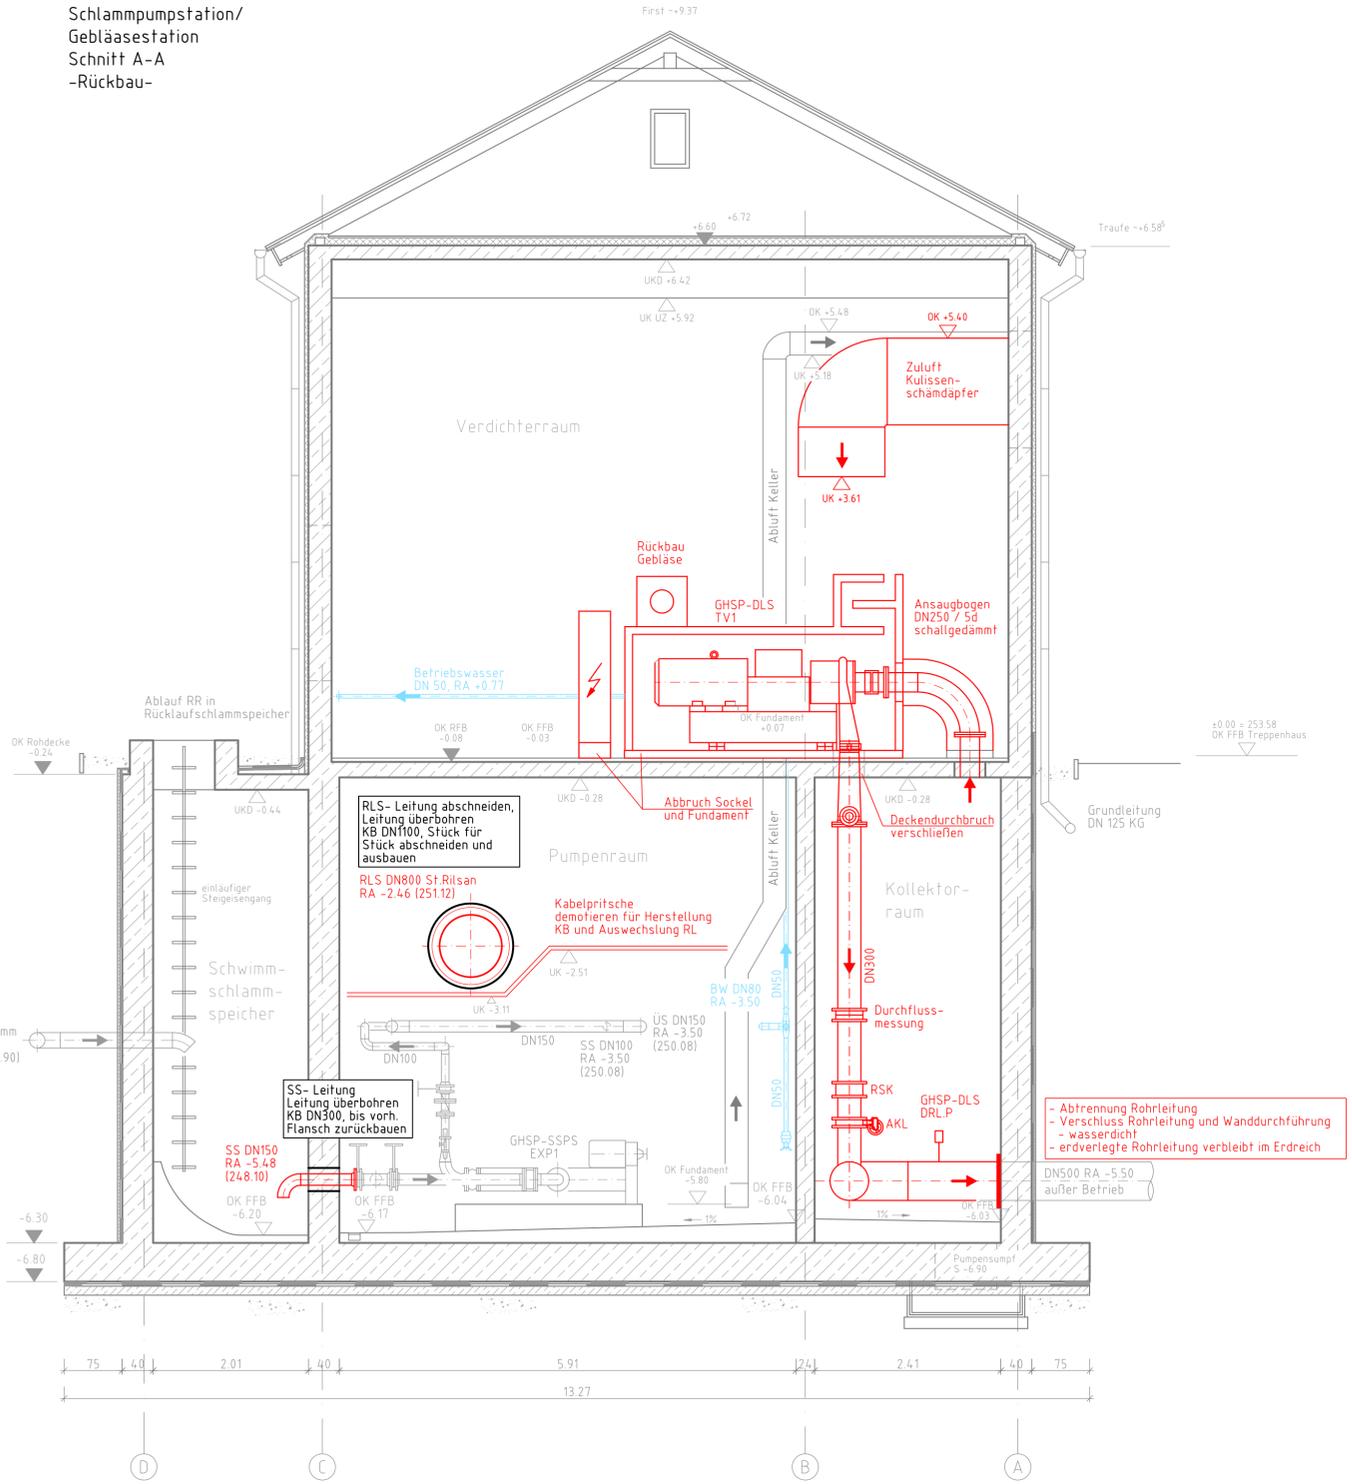

Schlamm pumpstation/  
Gebläsestation  
Schnitt A-A  
-Planung-

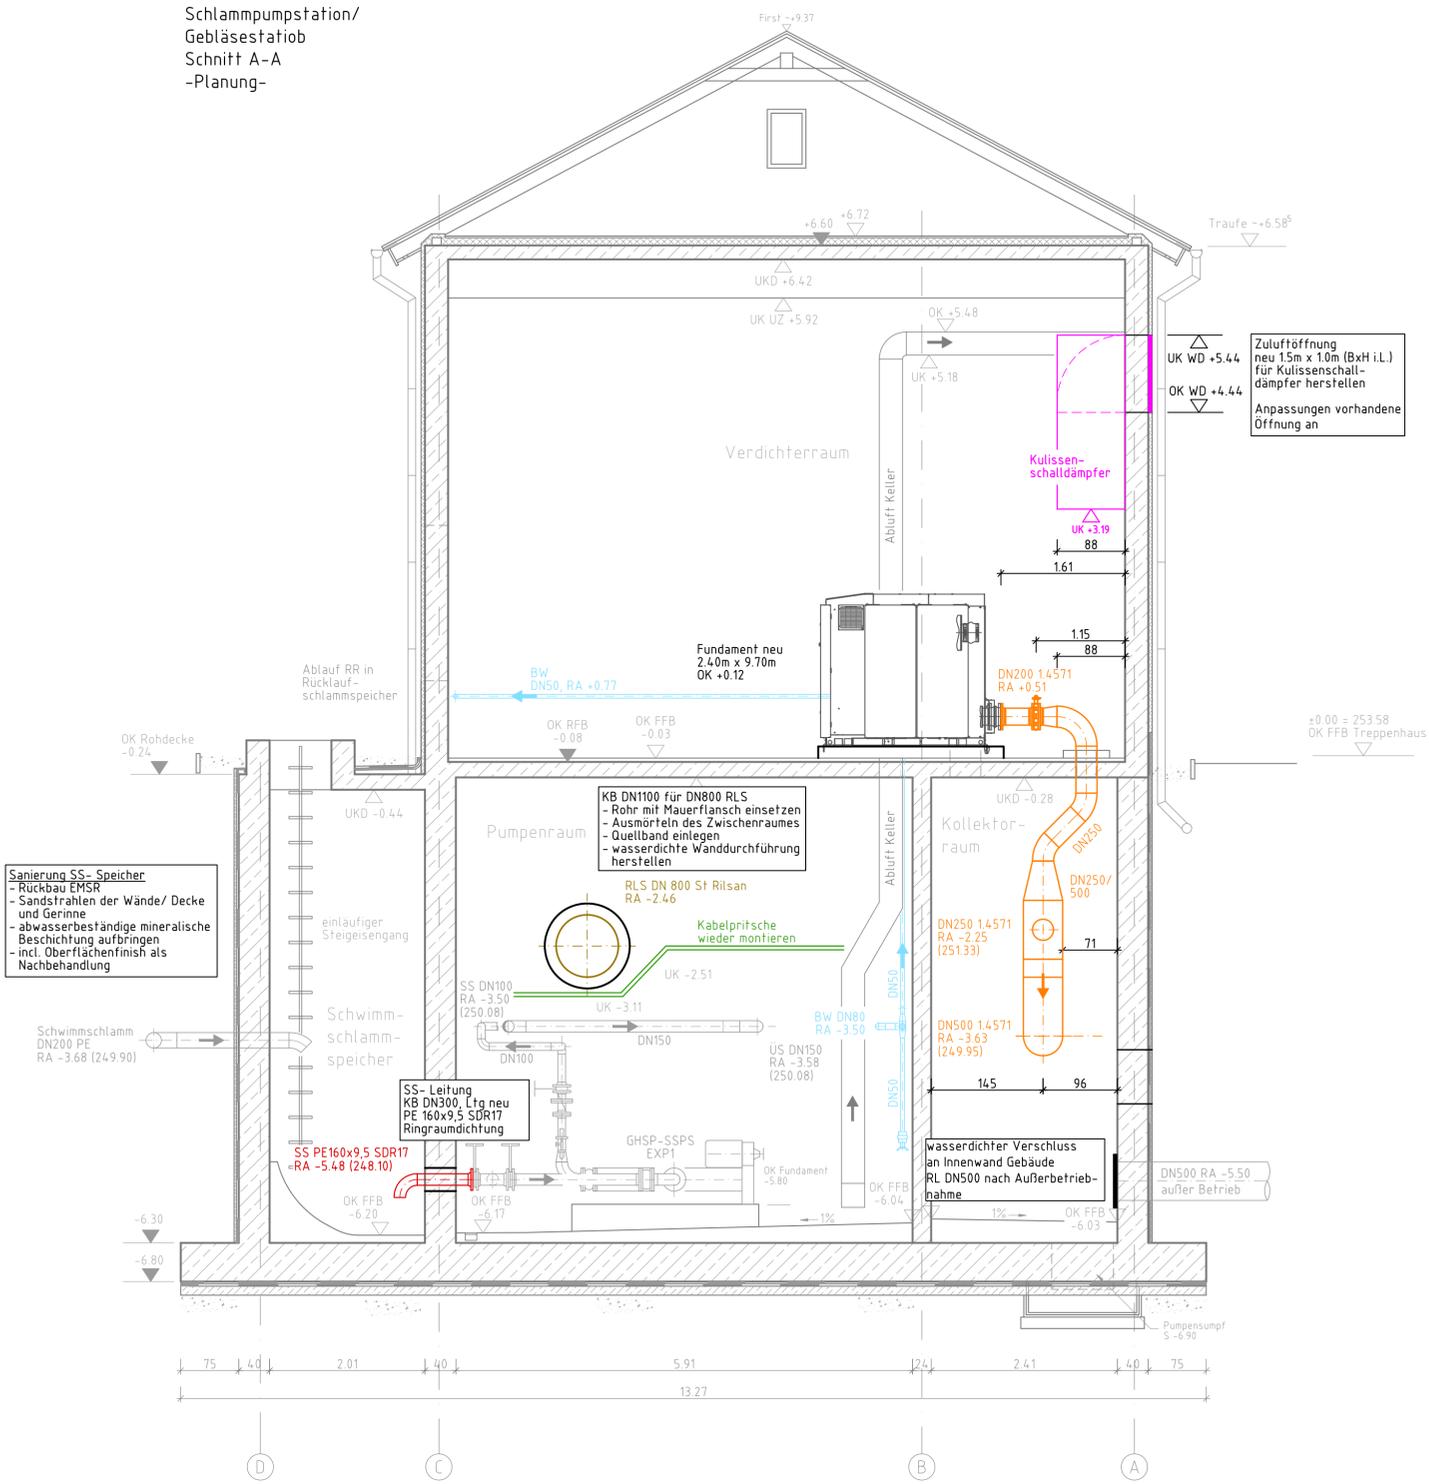

- Legende Bestand:**
- Bauwerk vorhanden
  - Rohrleitung / Ausrüstung vorhanden
- Legende Rückbau:**
- Rückbau Rohrleitung / Ausrüstung
  - Abbruch Sockel / Fundamente
- Legende Planung:**
- Druckluftleitung
  - Rücklaufschlammleitung
  - Betriebswasser BW
  - Gebläse (Fabr. Kaeser o. glw.)
  - Gebläse (Fabr. BerlinerLuff. o. glw.)
  - Rohrhalterung

02					
01					
Index	Art der Änderung		Datum	Name	
Auftraggeber				zur Bauausführung freigeben:	
WWZ GmbH × Erlmühlenstr. 15 × 08066 Zwickau × Tel.: 0375/533-0 × Fax: 0375/533-291		Datum, Unterschrift			
Planung				Datum, Name, Unterschrift	
		R-Breitscheid-Str. 2 × 08112 Zwickau (Hauptstadt) Tel.: 0375/79995-0 × FAX: 0375/79995-34		Datum 03.06.2025 Ke 03.06.2025 Bö	
Vorhaben		ZKA Zwickau		Projekt-Nr.: 2023-154	
Austausch Belüfter und Gebläse		Rückbau / Planung Schnitt A-A		Baufteil/Art des Planes: Schlamm pumpstation/ Gebläsestation	
Planungsphase: Ausführungsplanung		Maßstab: 1:50		Plan-Nr.: AP 04.06.00	
Lagebezug: ETRS 89/UTM 33		Landkreis: Zwickau		Ersatz für:	
Höhenbezug: NHN (DHHN92)		Gemarkung: Crossen			

nur für Ausschreibung

Diese Zeichnung ist urheberrechtlich geschützt! Vervielfältigung und Weitergabe an Dritte ist nur mit Zustimmung des Entwurfsverfassers gestattet!