
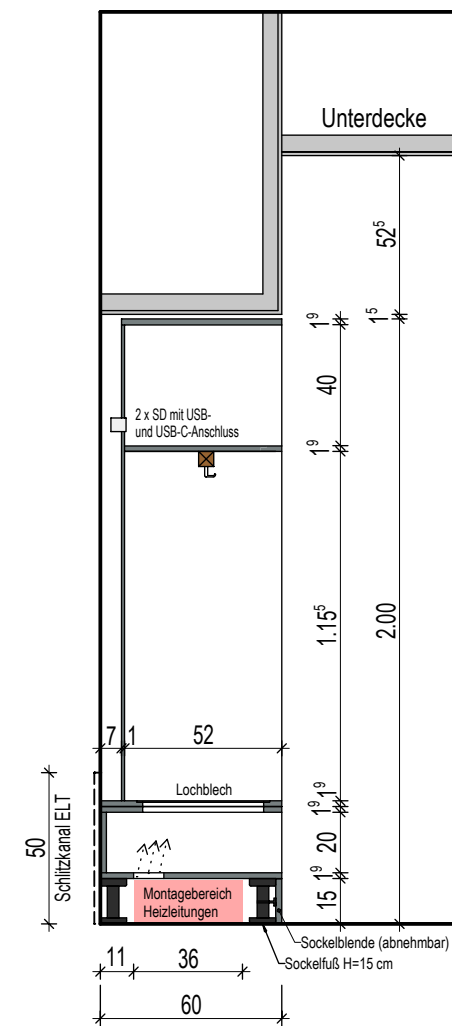


Raum 0.14
- Flur / Umkleide -

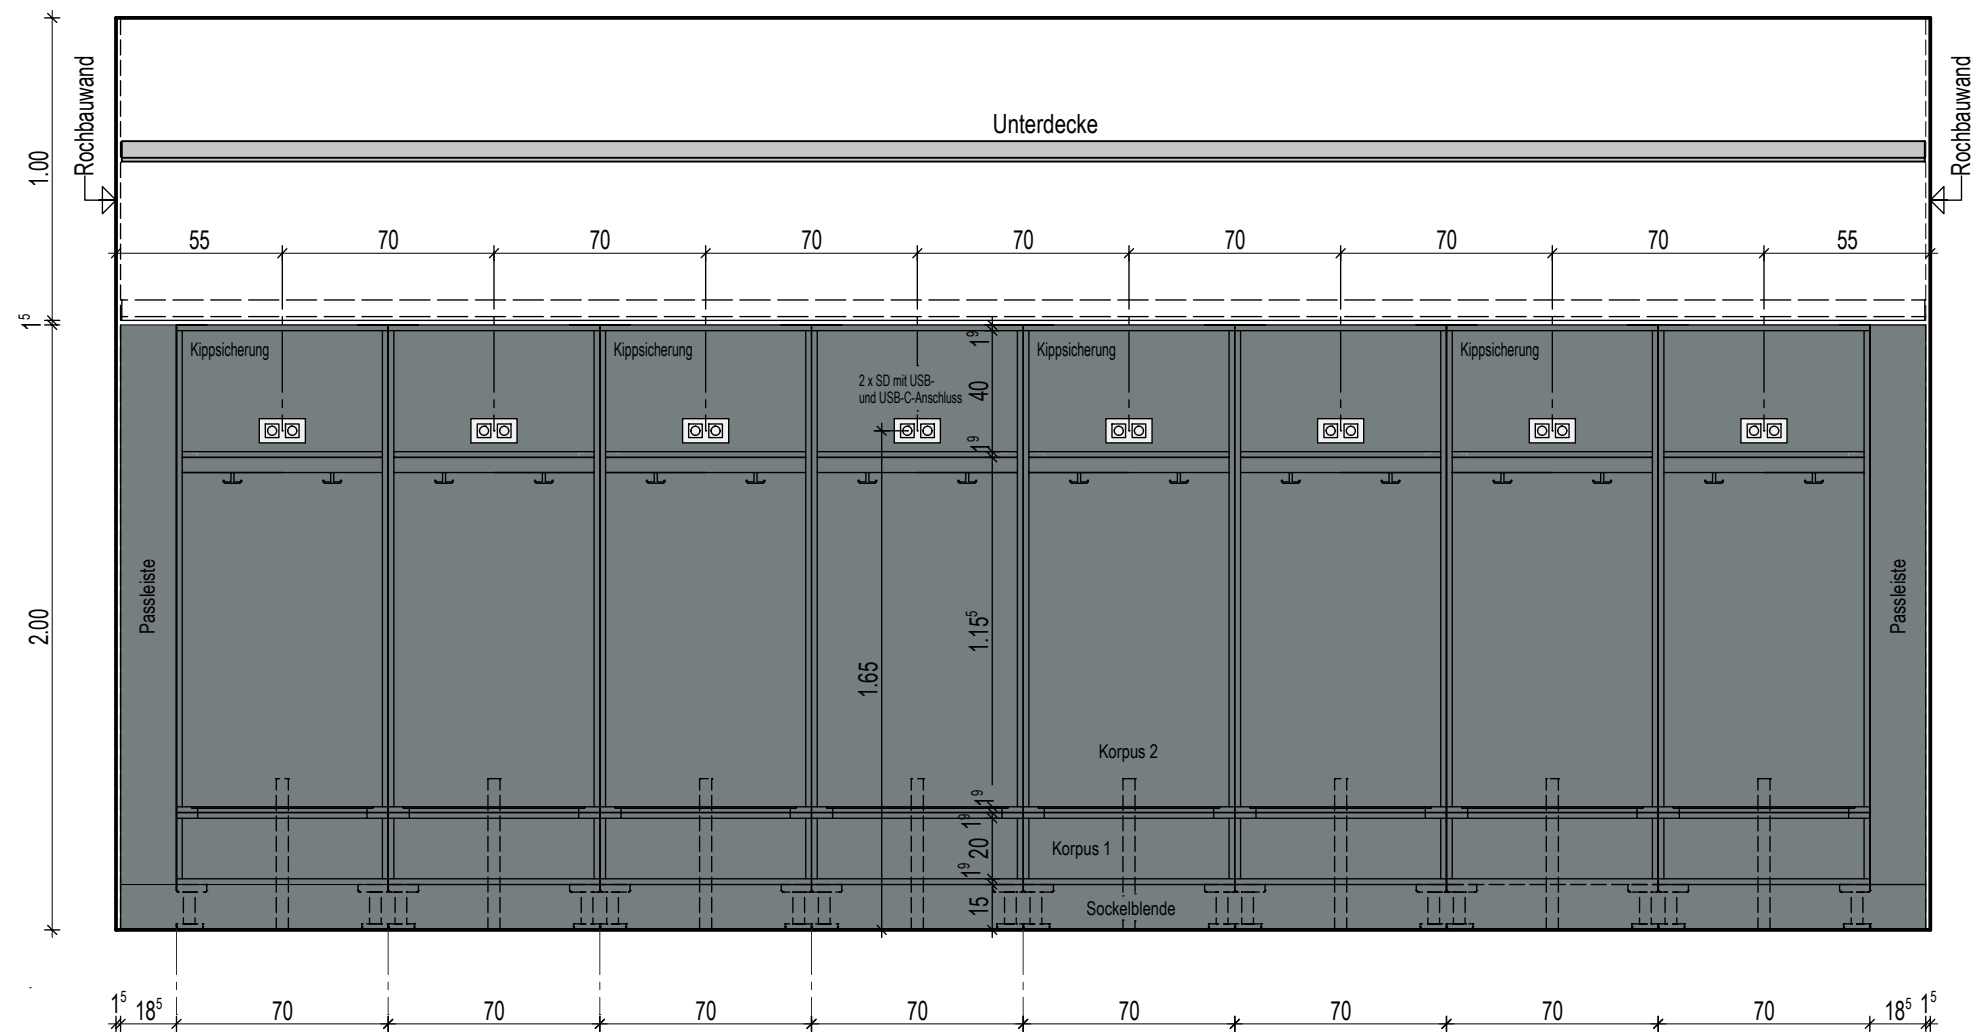

Material Korpus:
Dekorspan, 19 mm,
Farbton ähnlich RAL 7012 - Basaltgrau
2 mm ABS-Kante,

Rückwand Dekorspan 10 mm eingenutet
Farbton ähnlich RAL 7012 - Basaltgrau

Lochblech:
Aluminium 3 mm stark
Lochung rund, ca. 5 mm

Stellfuß:
H= 150 mm

Sockelblende:
abnehmbar
Farbton ähnlich RAL 7012 - Basaltgrau

Passleisten:
Farbton ähnlich RAL 7012 - Basaltgrau

AUSFÜHRUNGSPLANUNG

INDEX	DATUM	BEARBEITER	ÄNDERUNG
ENTWURFSVERFASSER:		FREIGABE:	
 bouingenieure + planer + architekten kontakt@lars-nebe.de, tel 037206 889911 AM DAMM 7, 09669 FRANKENBERG		BAUHERR	DATUM
		VERFASSER	DATUM
BAUHERR: Landratsamt Mittelsachsen Frauensteiner Straße 43 09559 Freiberg			
BAUVORHABEN: Neubau Rettungswache Frankenberg Meltzerstraße 4 09669 Frankenberg			
PLANTITEL: Trocknungsschränke		MASSTAB: 1 : 25	gezeichnet: A.May geprüft: L.Nebe Datum: 26.02.2025
PLANUNGSPHASE: AP	PLANDATUM: 26.02.2025	INDEX:	PLAN-NR.: AP 6.7