


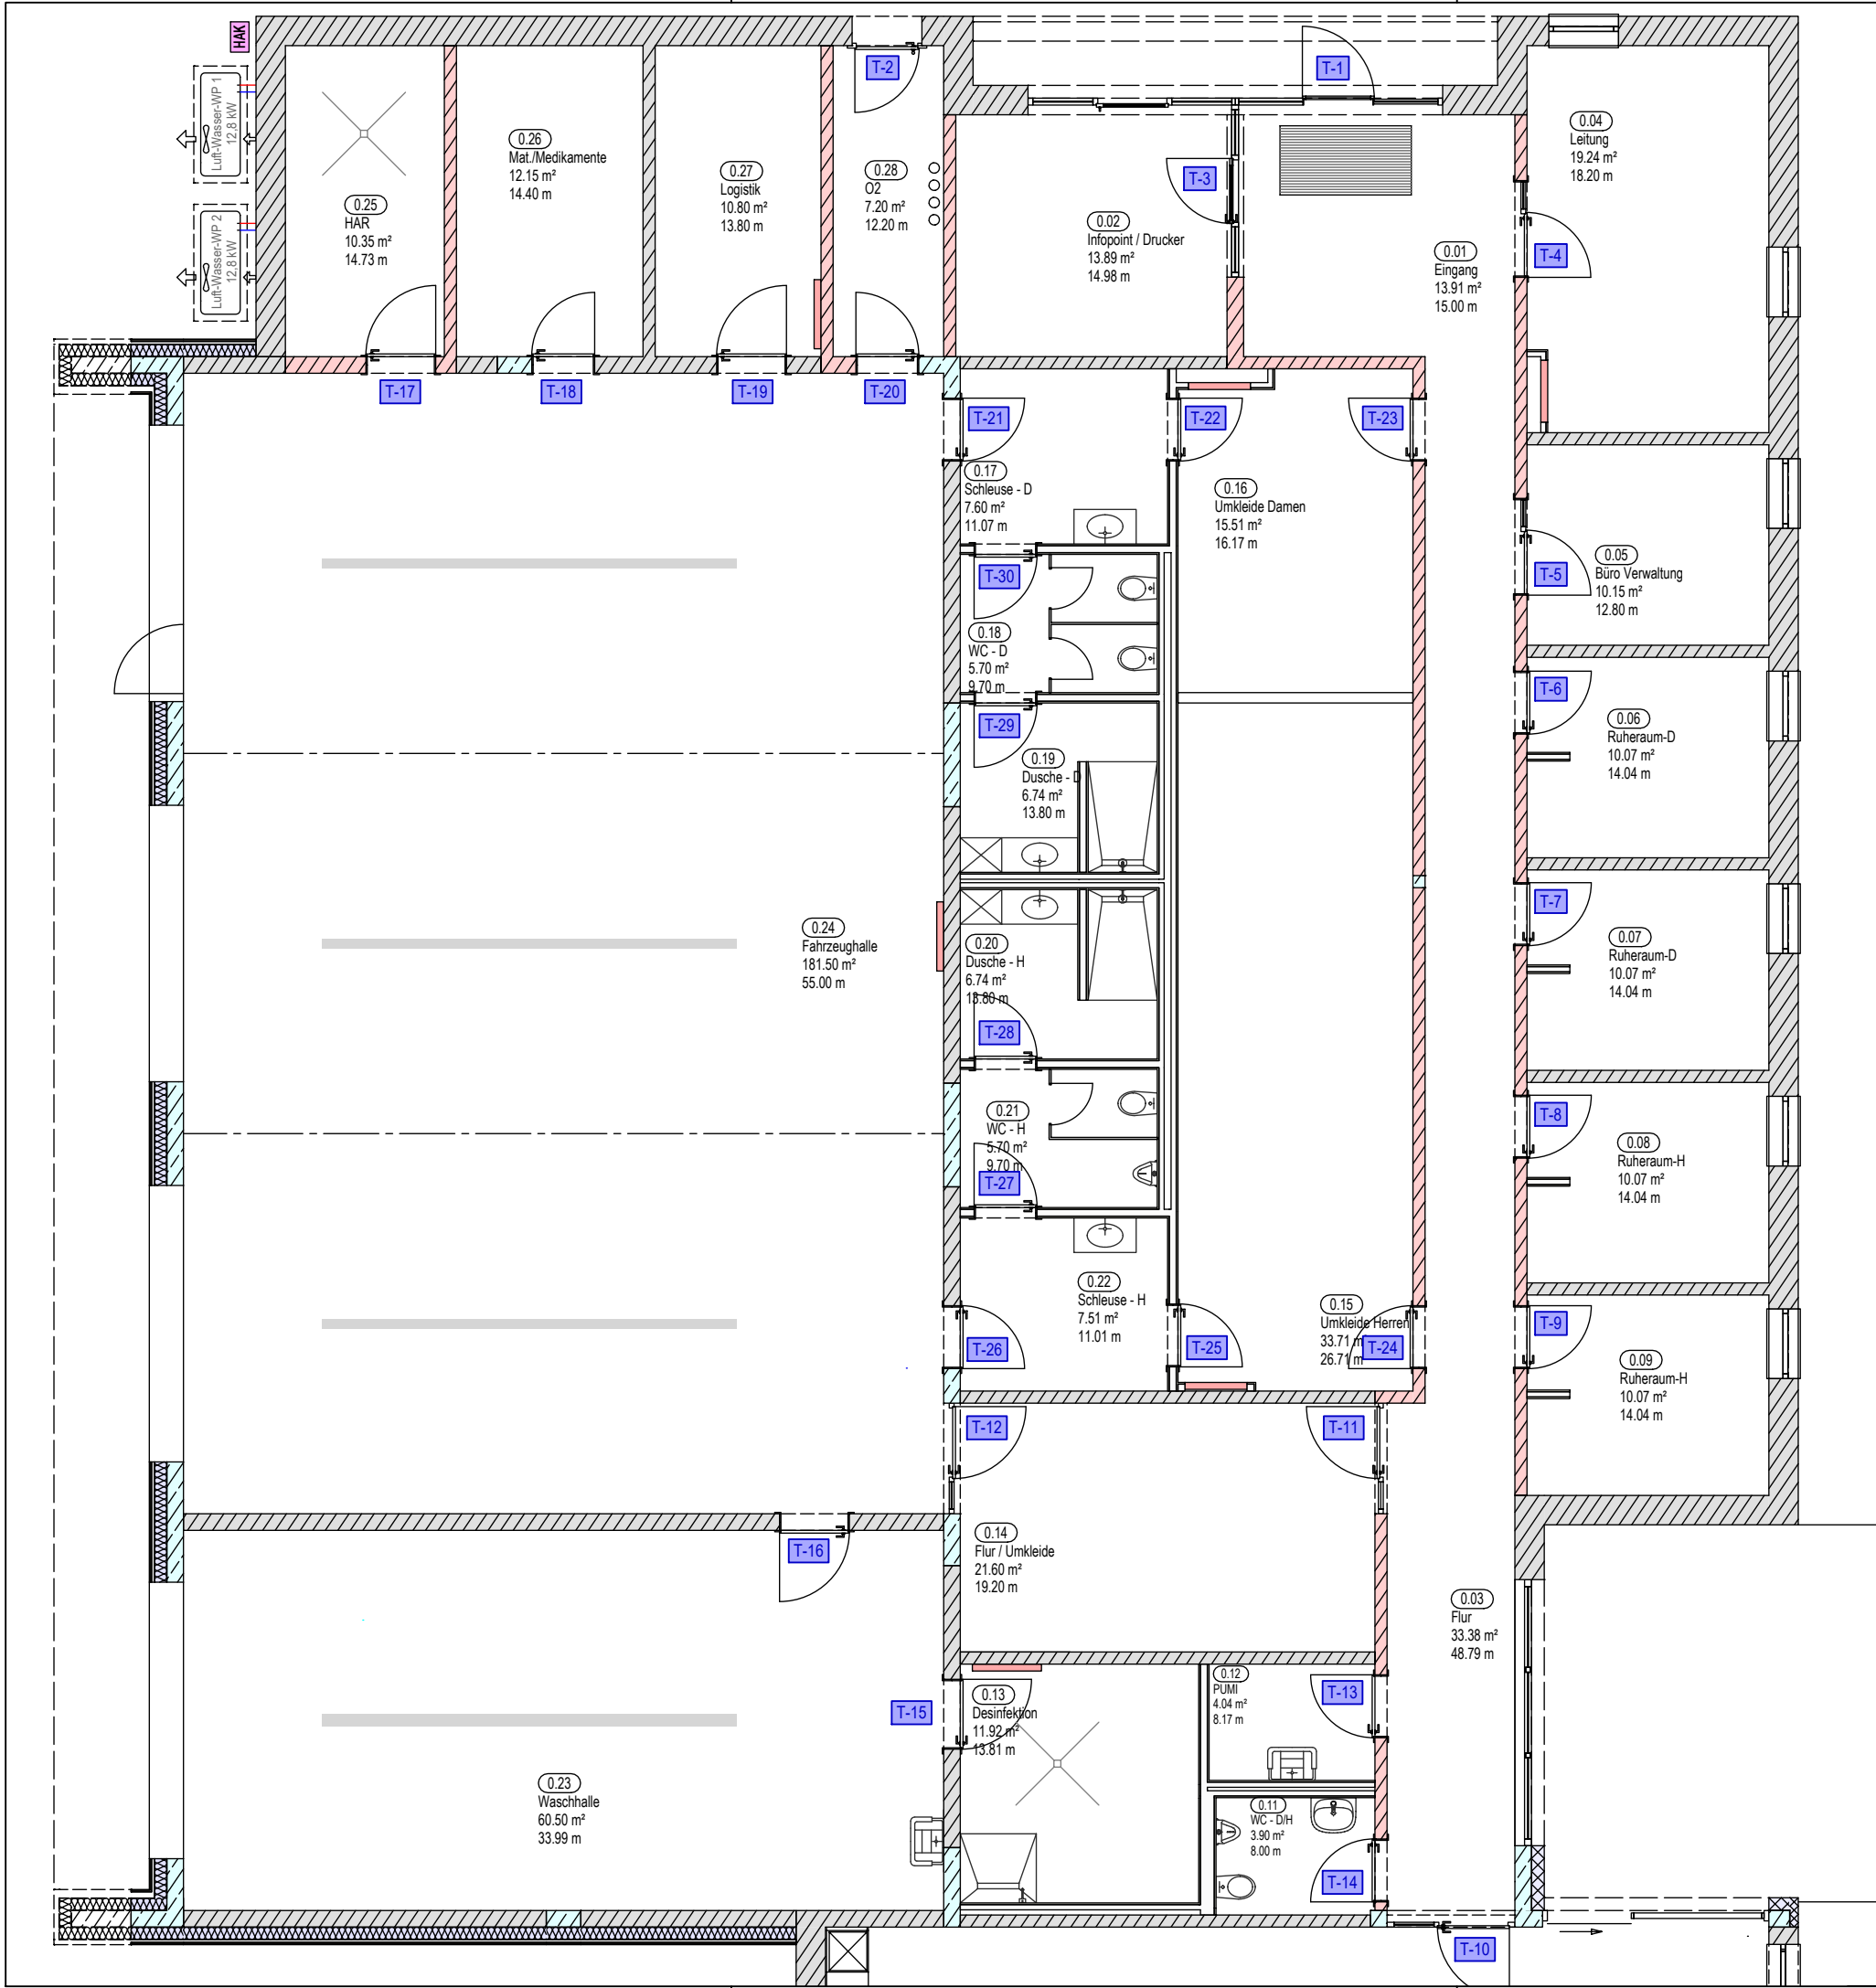

Anlage zum LV - Innentüren

ENTWURFSVERFASSER: ingenieurbüro NEBE bauingenieure + planer + architekten kontakt@lars-nebe.de, tel 037206 889911 AM DAMM 7, 09669 FRANKENBERG			
BAUHERR: Landratsamt Mittelsachsen Frauensteiner Straße 43 09559 Freiberg			
BAUVORHABEN: Neubau Rettungswache Frankenberg Meltzerstraße 4 09669 Frankenberg			
PLANTITEL: Grundriss	MASSTAB: 1 : 125	gezeichnet: A.May geprüft: L.Nebe	Datum: 14.04.2025 Datum: 14.04.2025
PLANDATUM: 14.04.2025	PLAN-NR.: AP 6.8		