

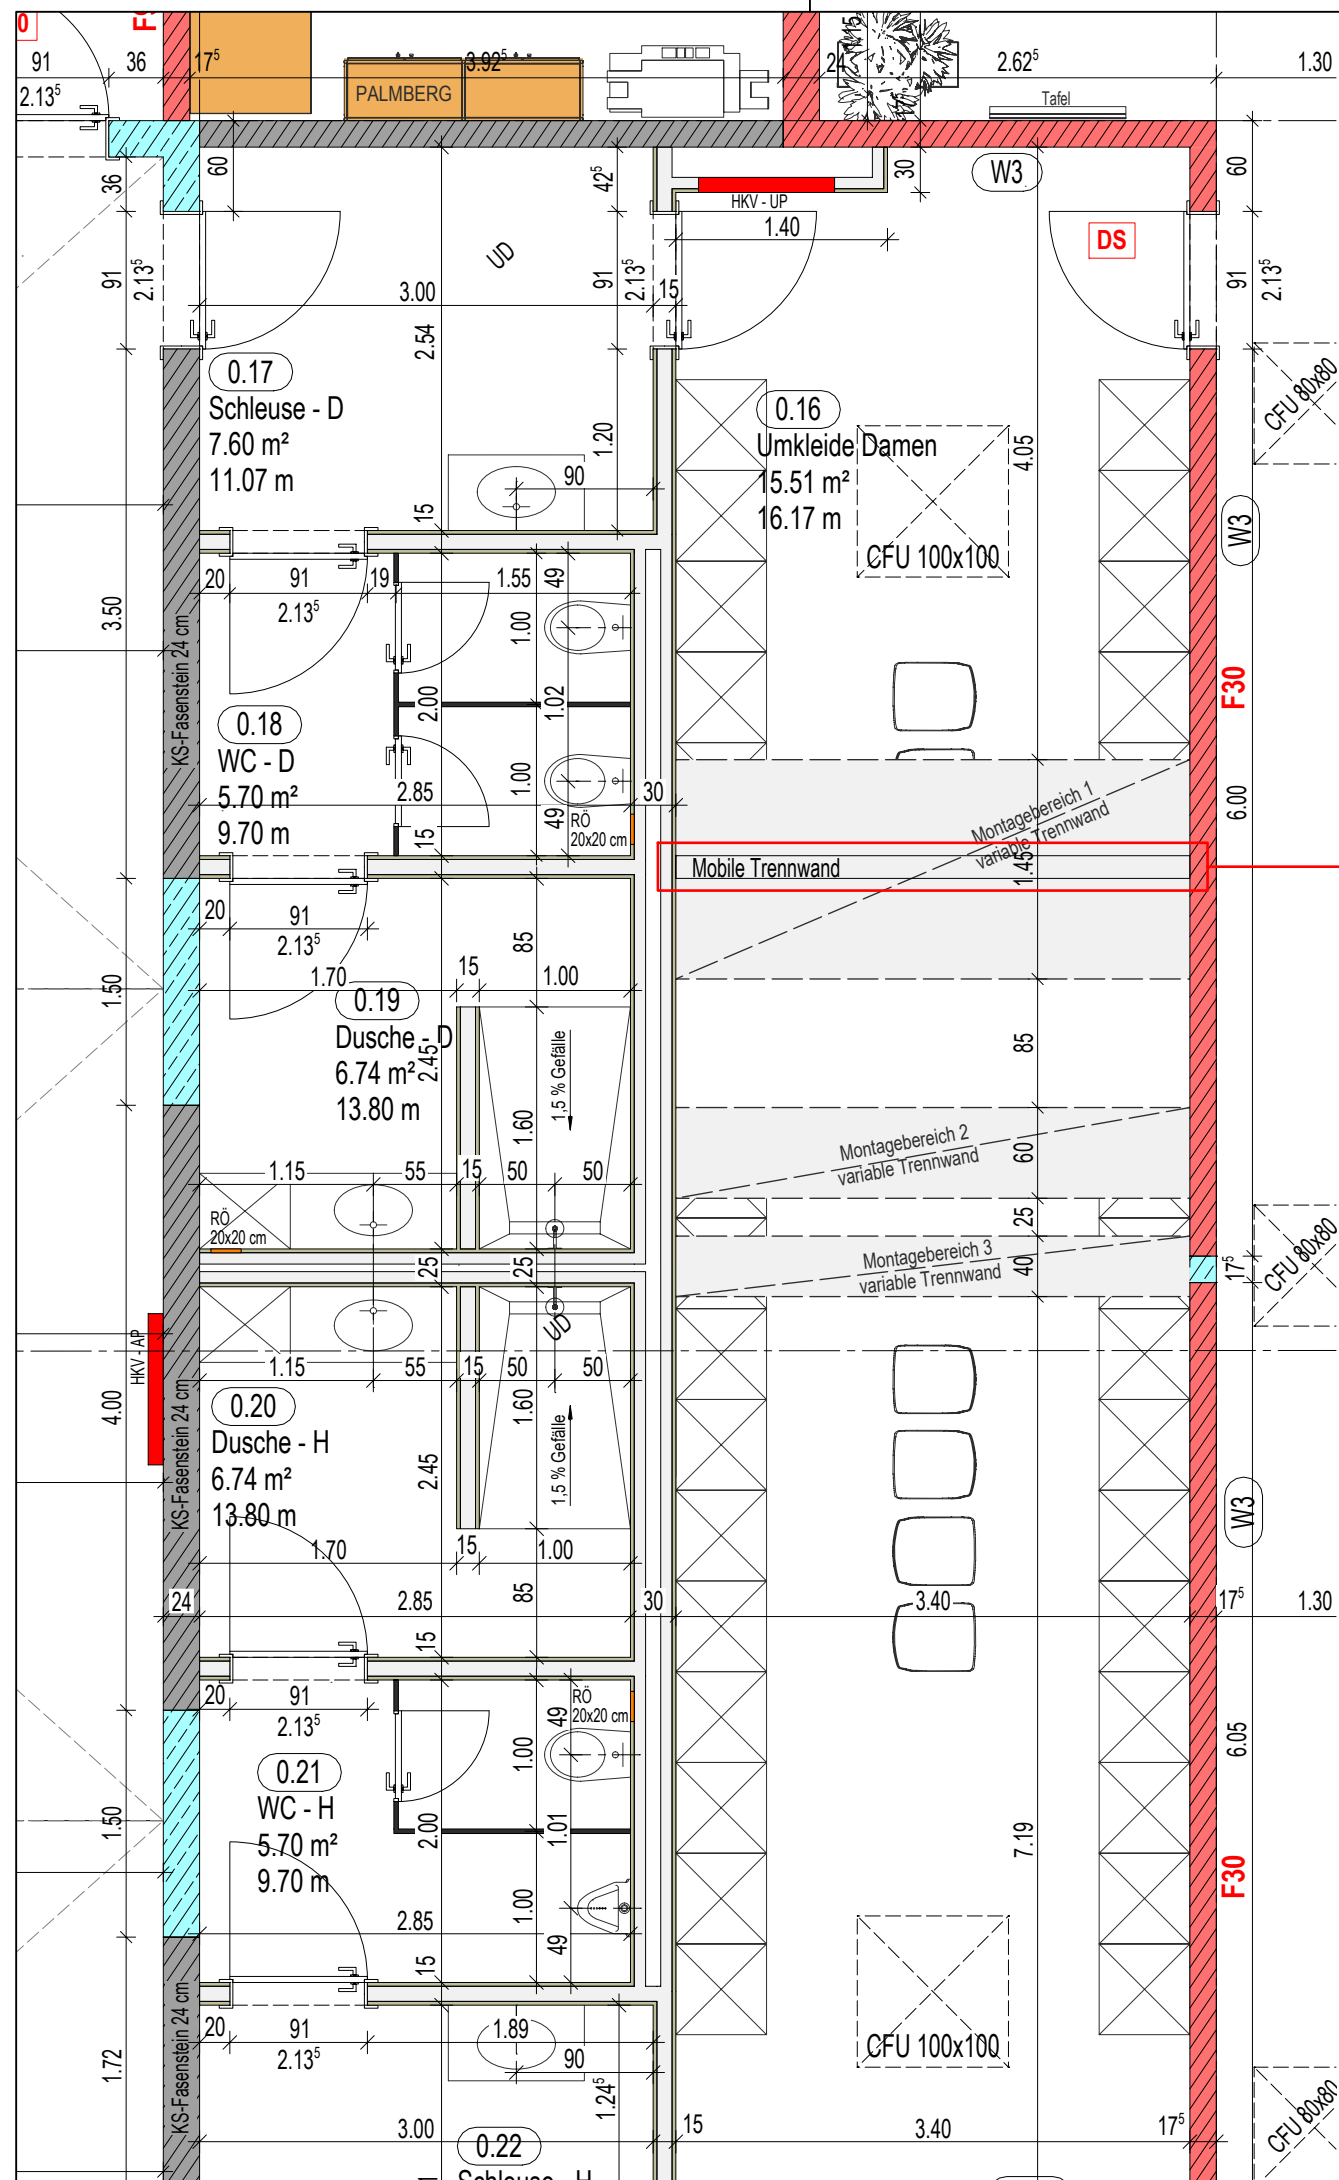


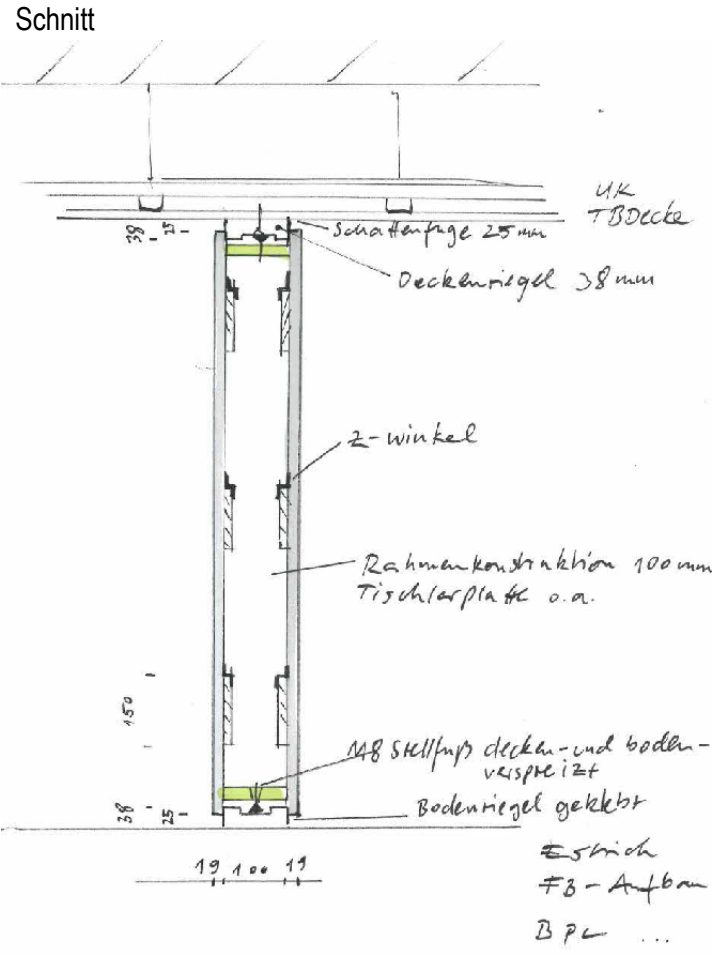

Überstromöffnung Trennwand:
2 x Lüftungsgitter Trox AGS Größe 625-325mm

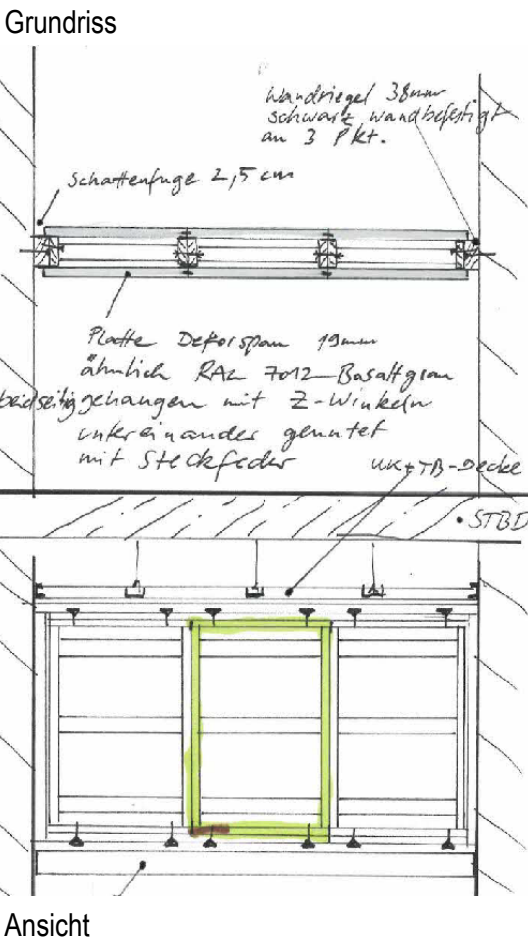

Anlage zum LV - Innentüren

ENTWURFSVERFASSER:  ingenieurbüro NEBE bauingenieure + planer + architekten kontakt@lars-nebe.de, tel 037206 889911 AM DAMM 7, 09669 FRANKENBERG			
BAUHERR: Landratsamt Mittelsachsen Frauensteiner Straße 43 09559 Freiberg			
BAUVORHABEN: Neubau Rettungswache Frankenberg Meltzerstraße 4 09669 Frankenberg			
PLANTITEL: mobile Trennwand	MASSTAB: 1 : 50	gezeichnet: A. May geprüft: L. Nebe	Datum: 14.04.2025 Datum: 14.04.2025
PLANDATUM: 14.04.2025	PLAN-NR.: AP 6.9		