
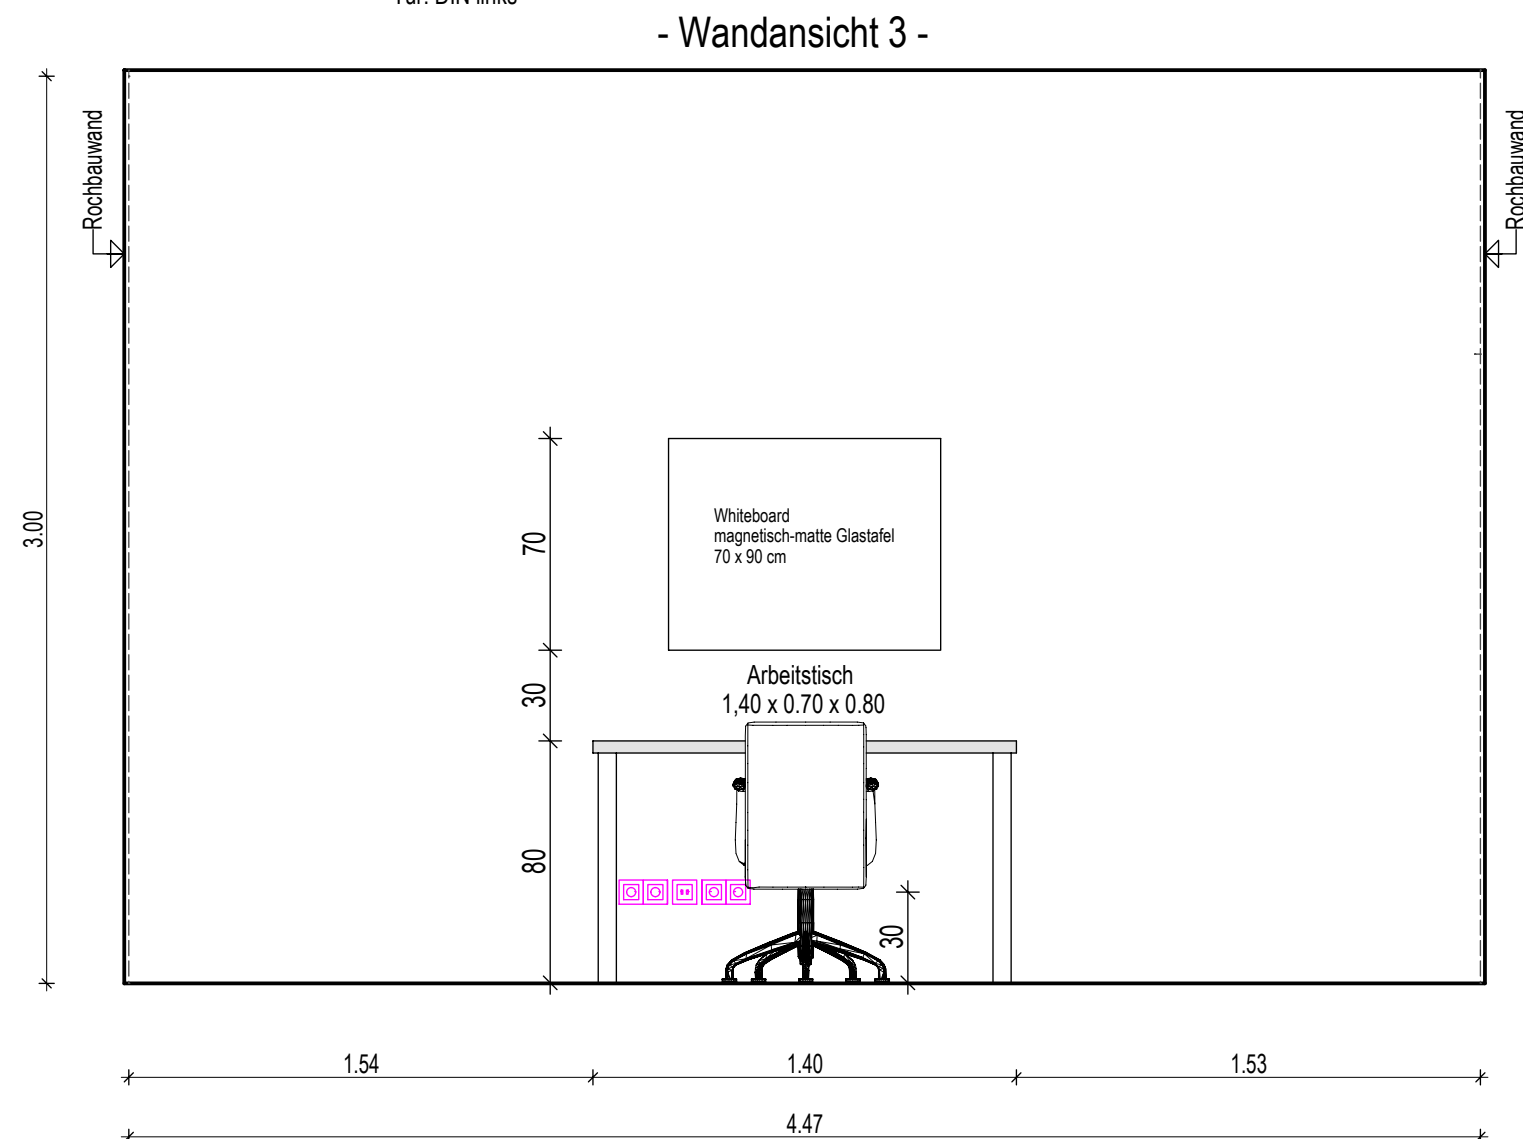
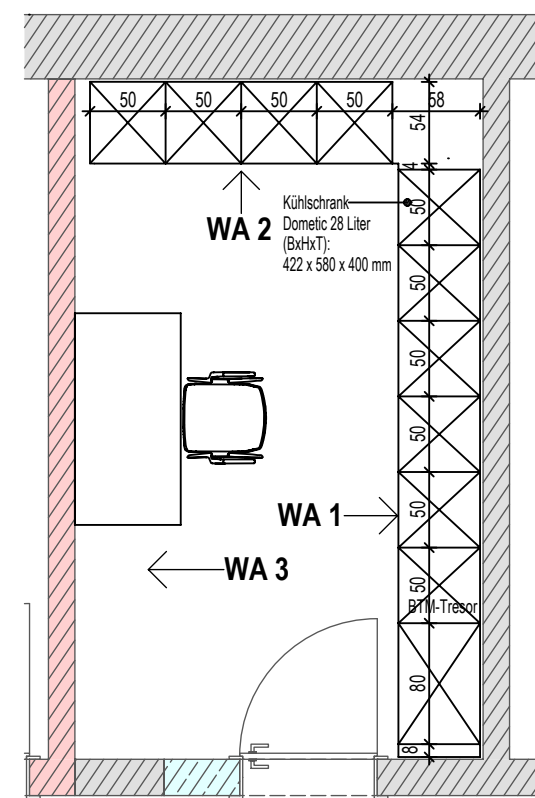
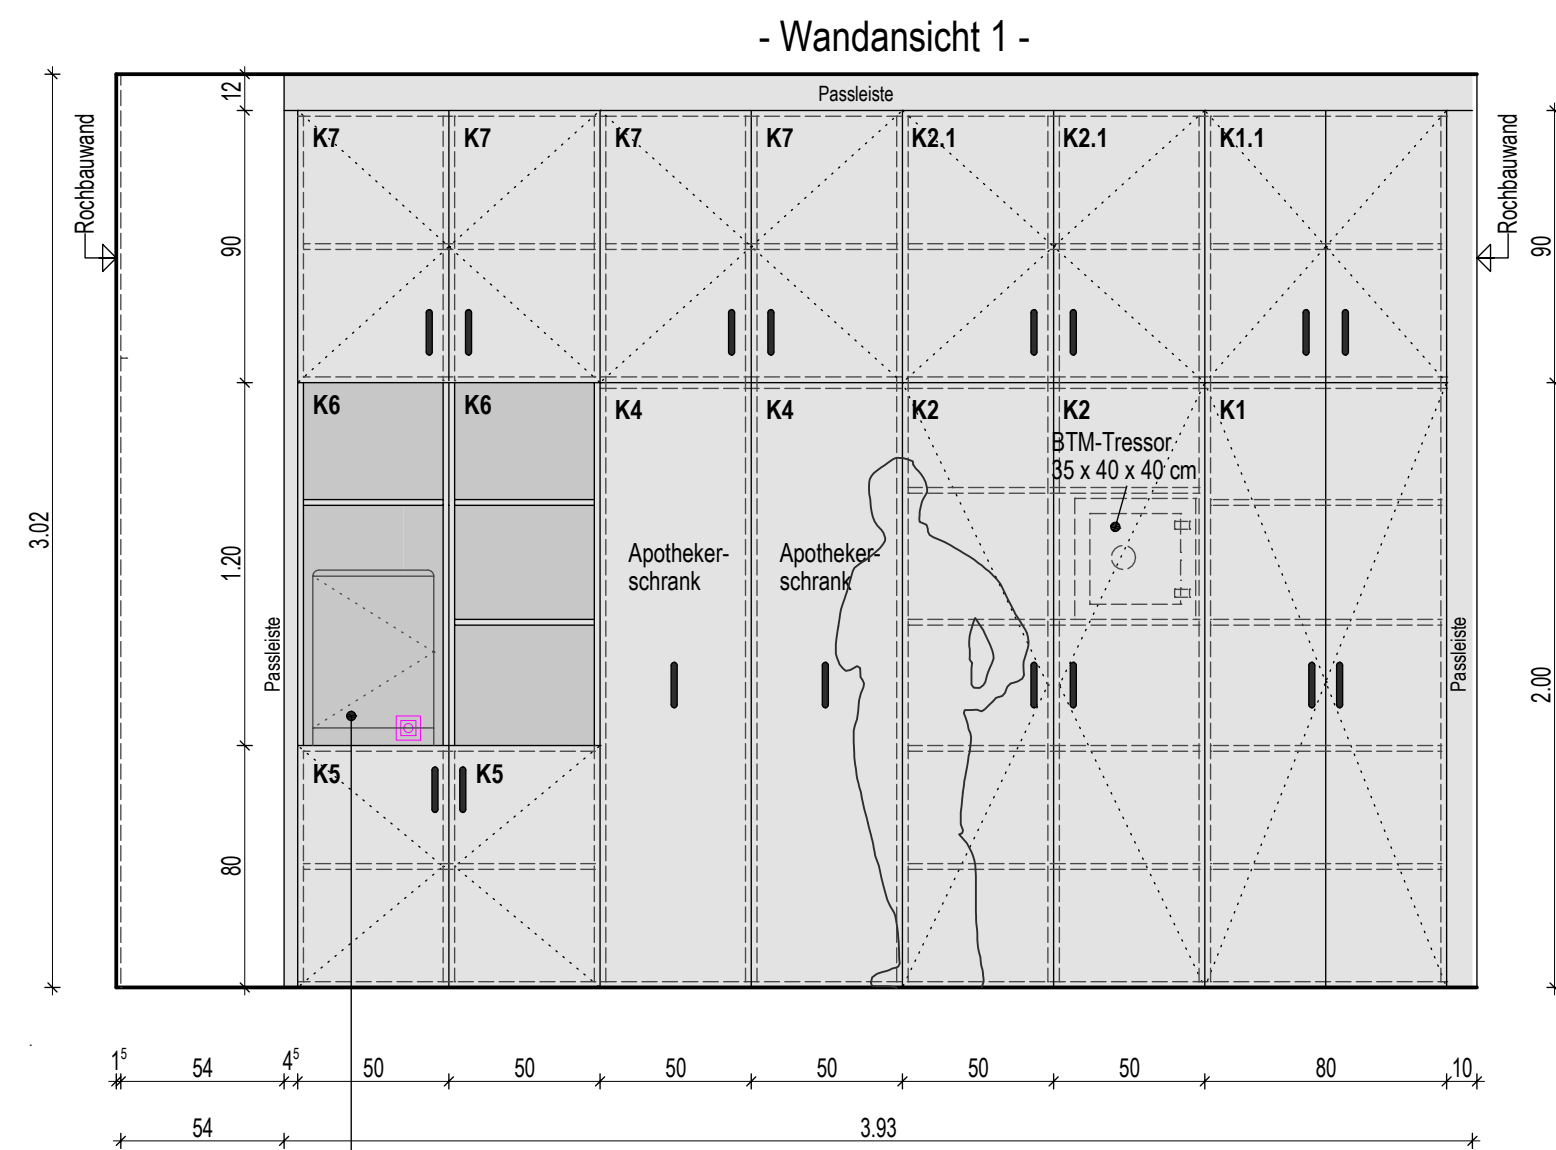


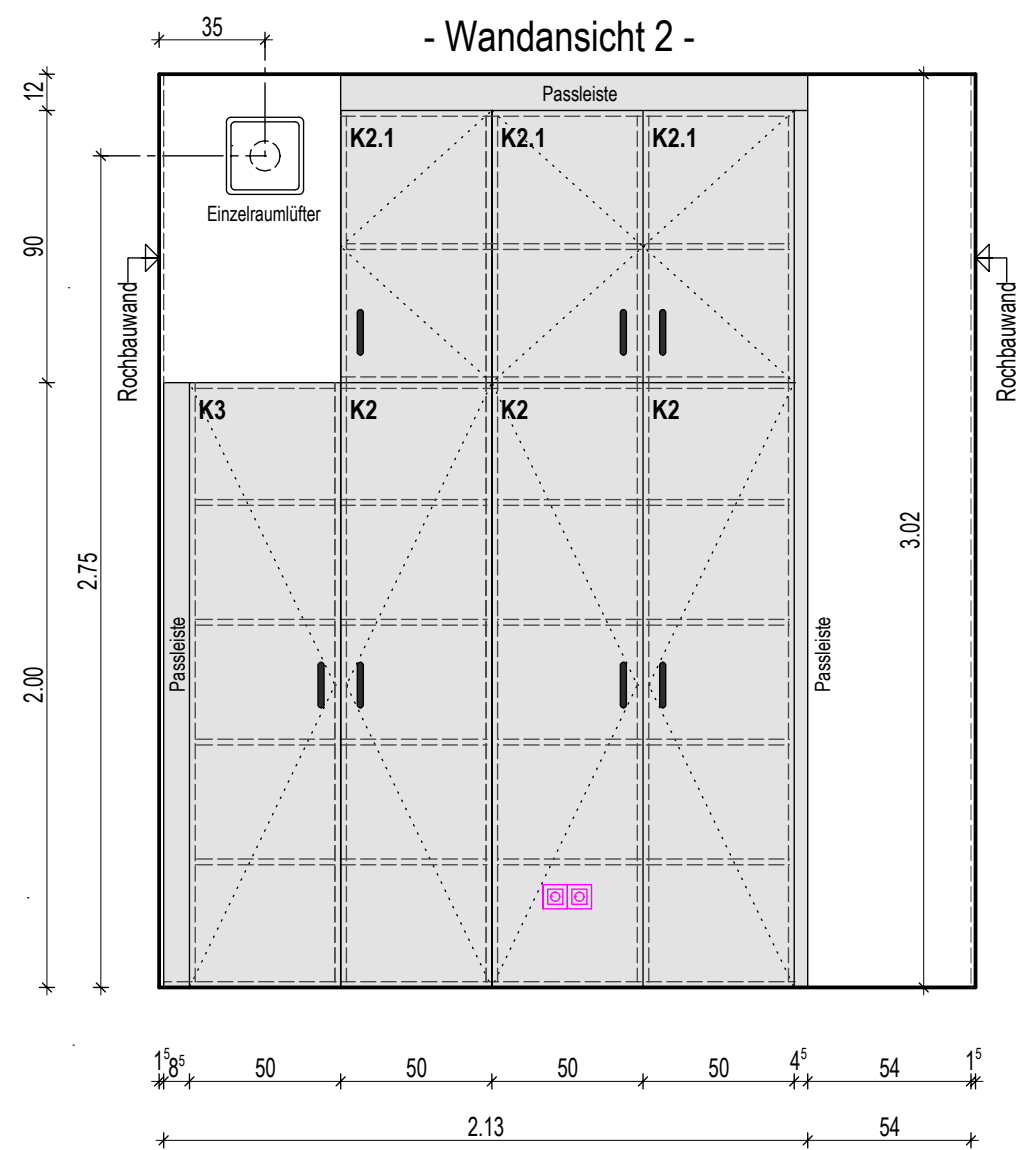

AUSFÜHRUNGSPLANUNG

INDEX	DATUM	BEARBEITER	ÄNDERUNG		
ENTWURFSVERFASSER:				FREIGABE:	
 bauingenieure + planer + architekten kontakt@lars-nebe.de, tel 037206 889911 AM DAMM 7, 09669 FRANKENBERG				BAUHERR _____ DATUM _____ VERFASSER _____ DATUM _____	
BAUHERR:				Landratsamt Mittelsachsen Frauensteiner Straße 43 09559 Freiberg	
BAUVORHABEN:				Neubau Rettungswache Frankenberg Meltzerstraße 4 09669 Frankenberg	
PLANTITEL:				RAUMSTAB: 1:25 1:50	
PLANUNGSPHASE:				MAßSTAB: 1:25 1:50	
AP				gezeichnet: A.May geprüft: L.Nebe	
PLANDATUM:				Datum: 07.04.2025 Datum: 07.04.2025	
INDEX:				PLAN-NR.: AP 6.10	