


Gehweg	
80 mm	Betonpflaster 60x30 / 30x30 / 20x30
30 mm	Brechsand / Splitt - Gemisch 0/4
290 mm	Frostschuttschicht 0/32, gebr. Mineralstoffe $E_{v2} \geq 80$ MPa
400 mm	Gesamtaufbau ( $E_{v2} \geq 45$ MPa)

Stellflächen	
120 mm	Grünfugenplatten 45x30 / 30x30
30 mm	Brechsand / Splitt - Gemisch 0/4
450 mm	Frostschuttschicht 0/32, gebr. Mineralstoffe $E_{v2} \geq 120$ MPa
600 mm	Gesamtaufbau ( $E_{v2} \geq 45$ MPa)

Parkplatz	
80 mm	Betonpflaster 60x30 / 30x30 / 20x30
30 mm	Brechsand / Splitt - Gemisch 0/4
490 mm	Frostschuttschicht 0/32, gebr. Mineralstoffe $E_{v2} \geq 120$ MPa
600 mm	Gesamtaufbau ( $E_{v2} \geq 45$ MPa)

Stellflächen	
120 mm	Grünfugenplatten 45x30 / 30x30
30 mm	Brechsand / Splitt - Gemisch 0/4
450 mm	Frostschuttschicht 0/32, gebr. Mineralstoffe $E_{v2} \geq 120$ MPa
600 mm	Gesamtaufbau ( $E_{v2} \geq 45$ MPa)

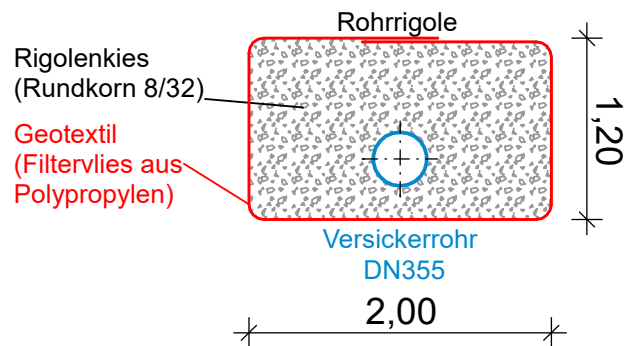

Grünflächen	
200 mm	Oberboden Auffüllung mit Rasensaat

Bemaßung in m

Nr.	Art der Änderung	Datum	Zeichen

## VERDINGUNGSUNTERLAGE

Straßenbauverwaltung Stadt Rothenburg	Unterlage / Blatt-Nr.: 14 / 02
Straße: Martin-Ulrich-Straße 8	Regelquerschnitt Parkplatz
Projekt-Nr.: 2022-250	Maßstab: 1:50

Neubau Bürgerzentrum und  
Erweiterung Kita Sonnenhügel in Rothenburg/O.L.  
Los 50 Außenanlagen

aufgestellt:	
Niesky _____, den 06/2025	