


Zaunverlauf in rot
 Doppelstabmattenzaun
 anthrazitgrau
 H über GOK = 2,00 m
 Befestigung durch in
 Punktfundamenten
 eingebundene Pfosten

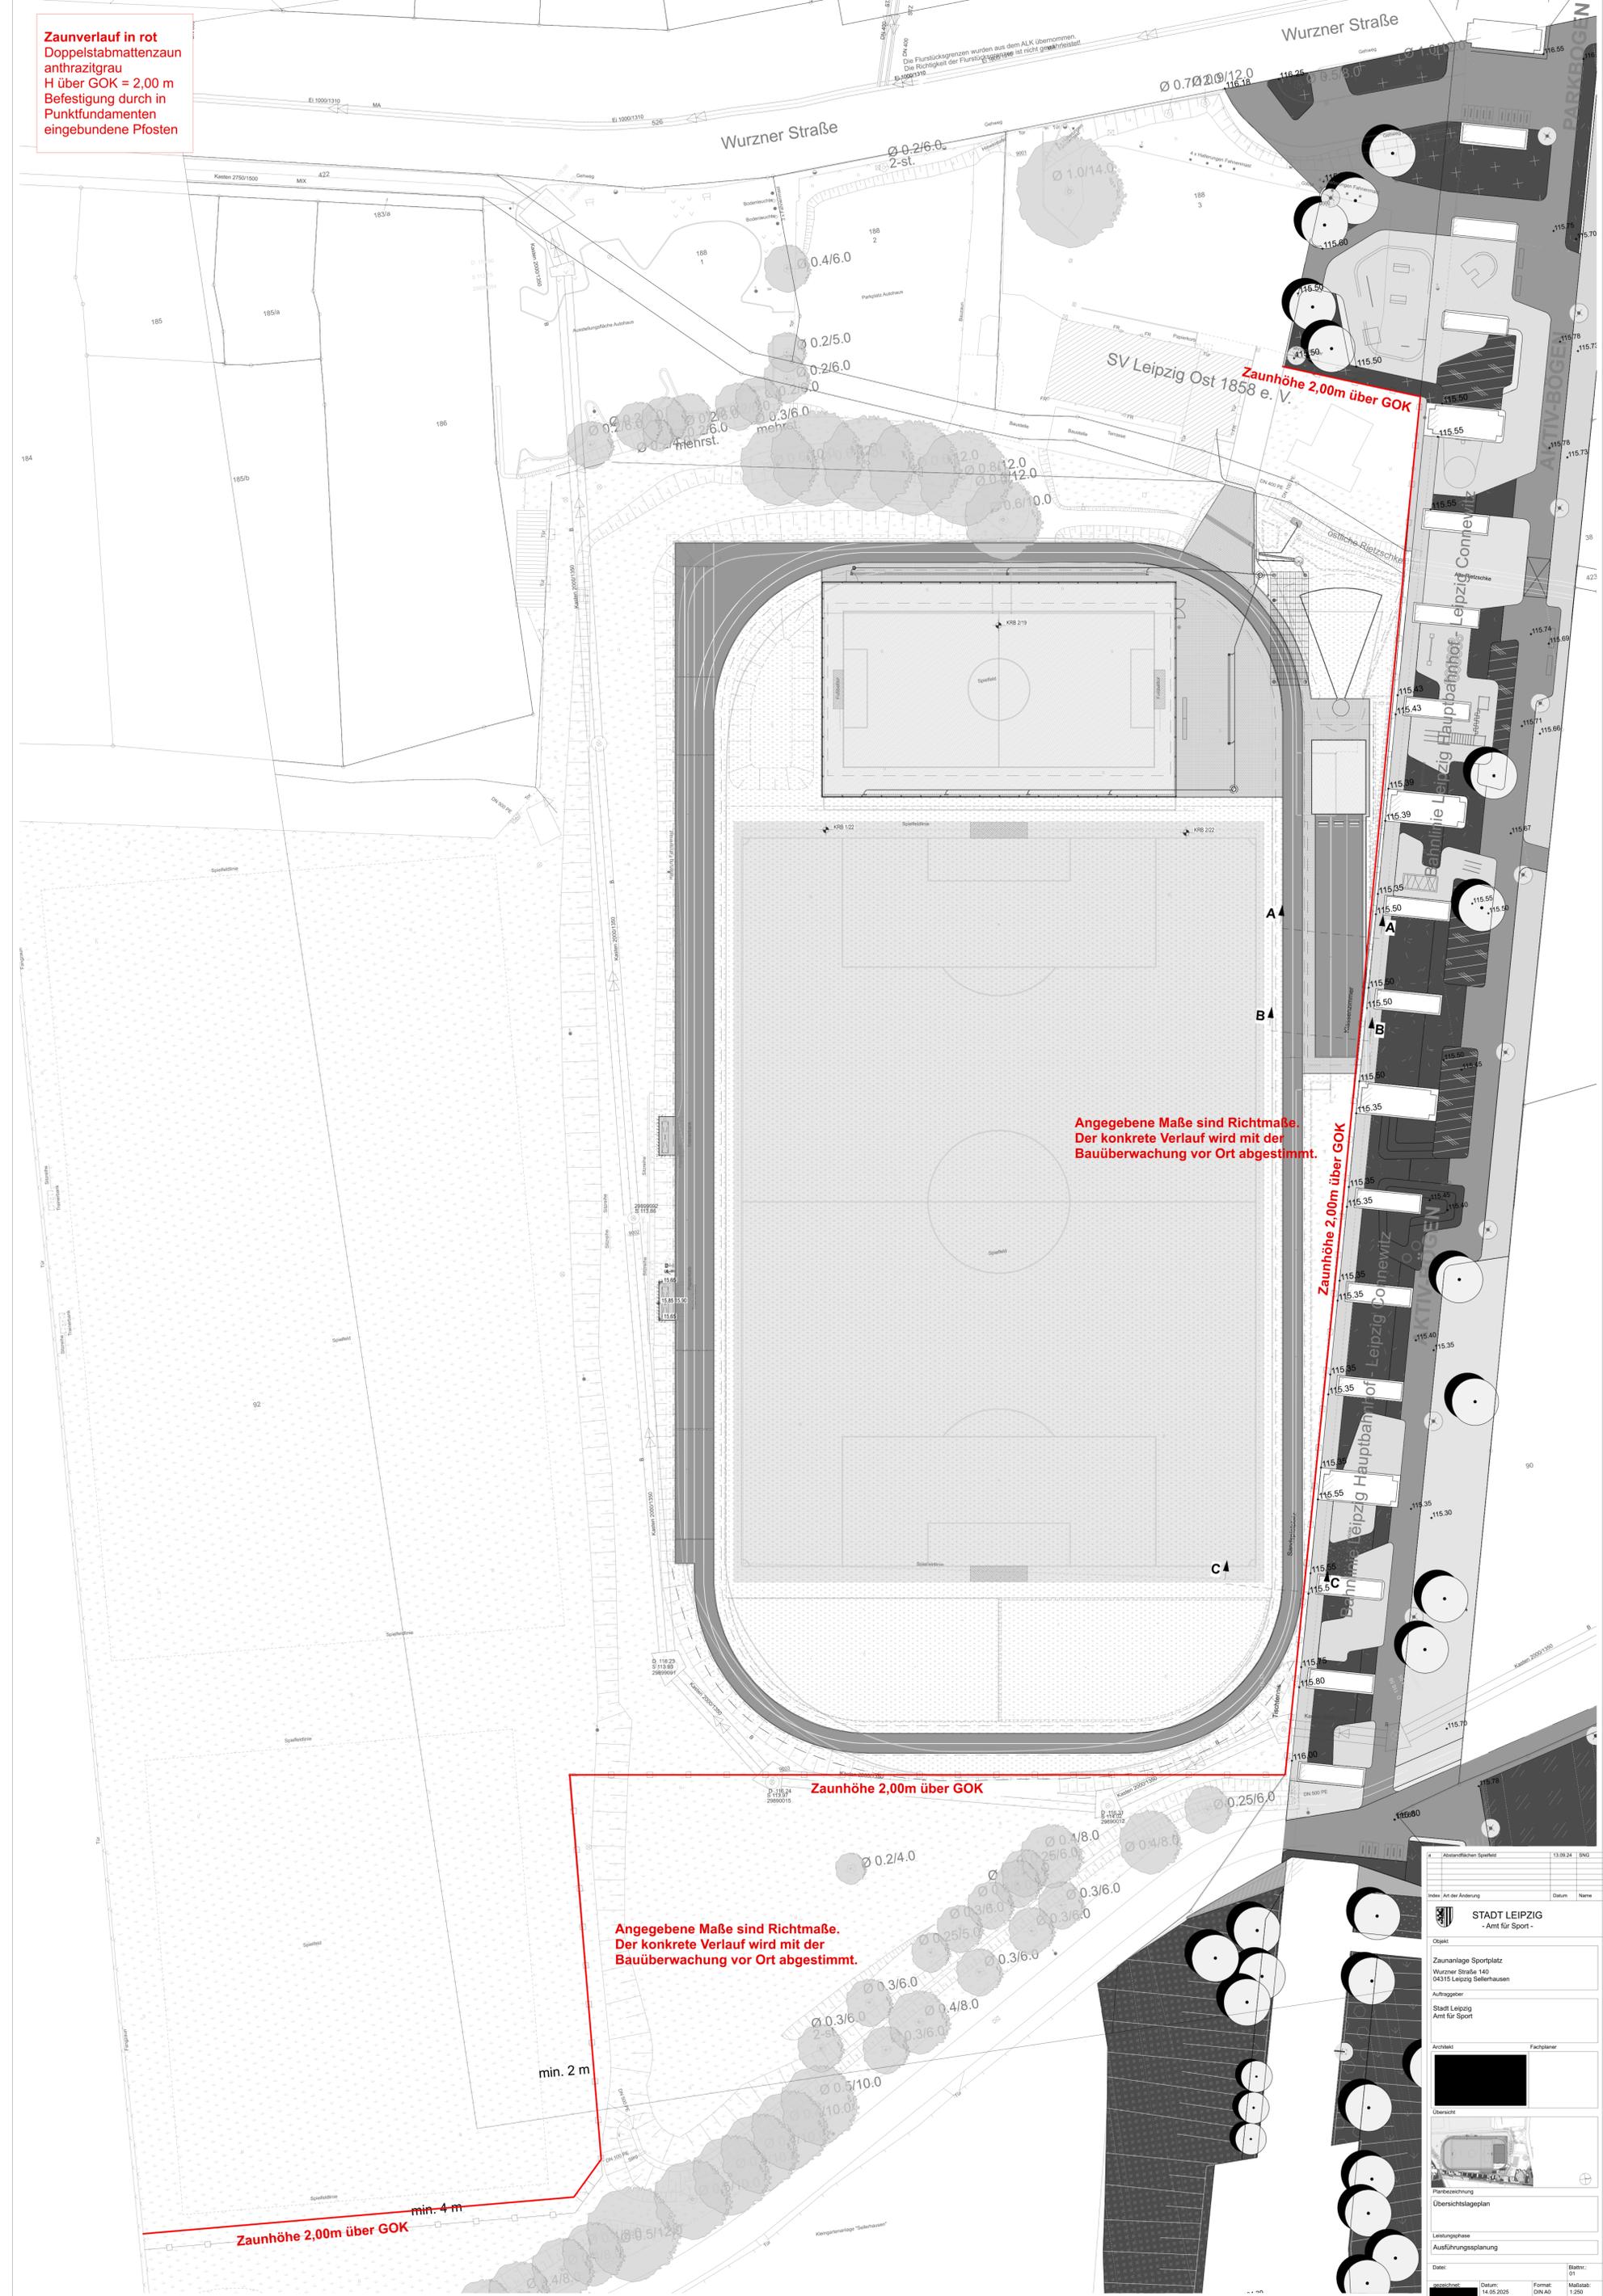

Angegebene Maße sind Richtmaße.
 Der konkrete Verlauf wird mit der
 Bauüberwachung vor Ort abgestimmt.

Angegebene Maße sind Richtmaße.
 Der konkrete Verlauf wird mit der
 Bauüberwachung vor Ort abgestimmt.

Zaunhöhe 2,00m über GOK

Zaunhöhe 2,00m über GOK

Zaunhöhe 2,00m über GOK

Kommunales System		13.09.24	1/01
STADT LEIPZIG - Amt für Sport -			
Objekt			
Zaunanlage Sportplatz Wurzner Straße 140 04315 Leipzig Sellerhausen			
Auftraggeber			
Stadt Leipzig Amt für Sport			
Architekt		Fachplaner	
Übersicht			
Planabschätzung			
Übersichtslageplan			
Leistungsphase			
Ausführungsplanung			
Datum:		Blatt:	
14.09.2025		01	
Format:		Maßstab:	
DIN A0		1:200	