


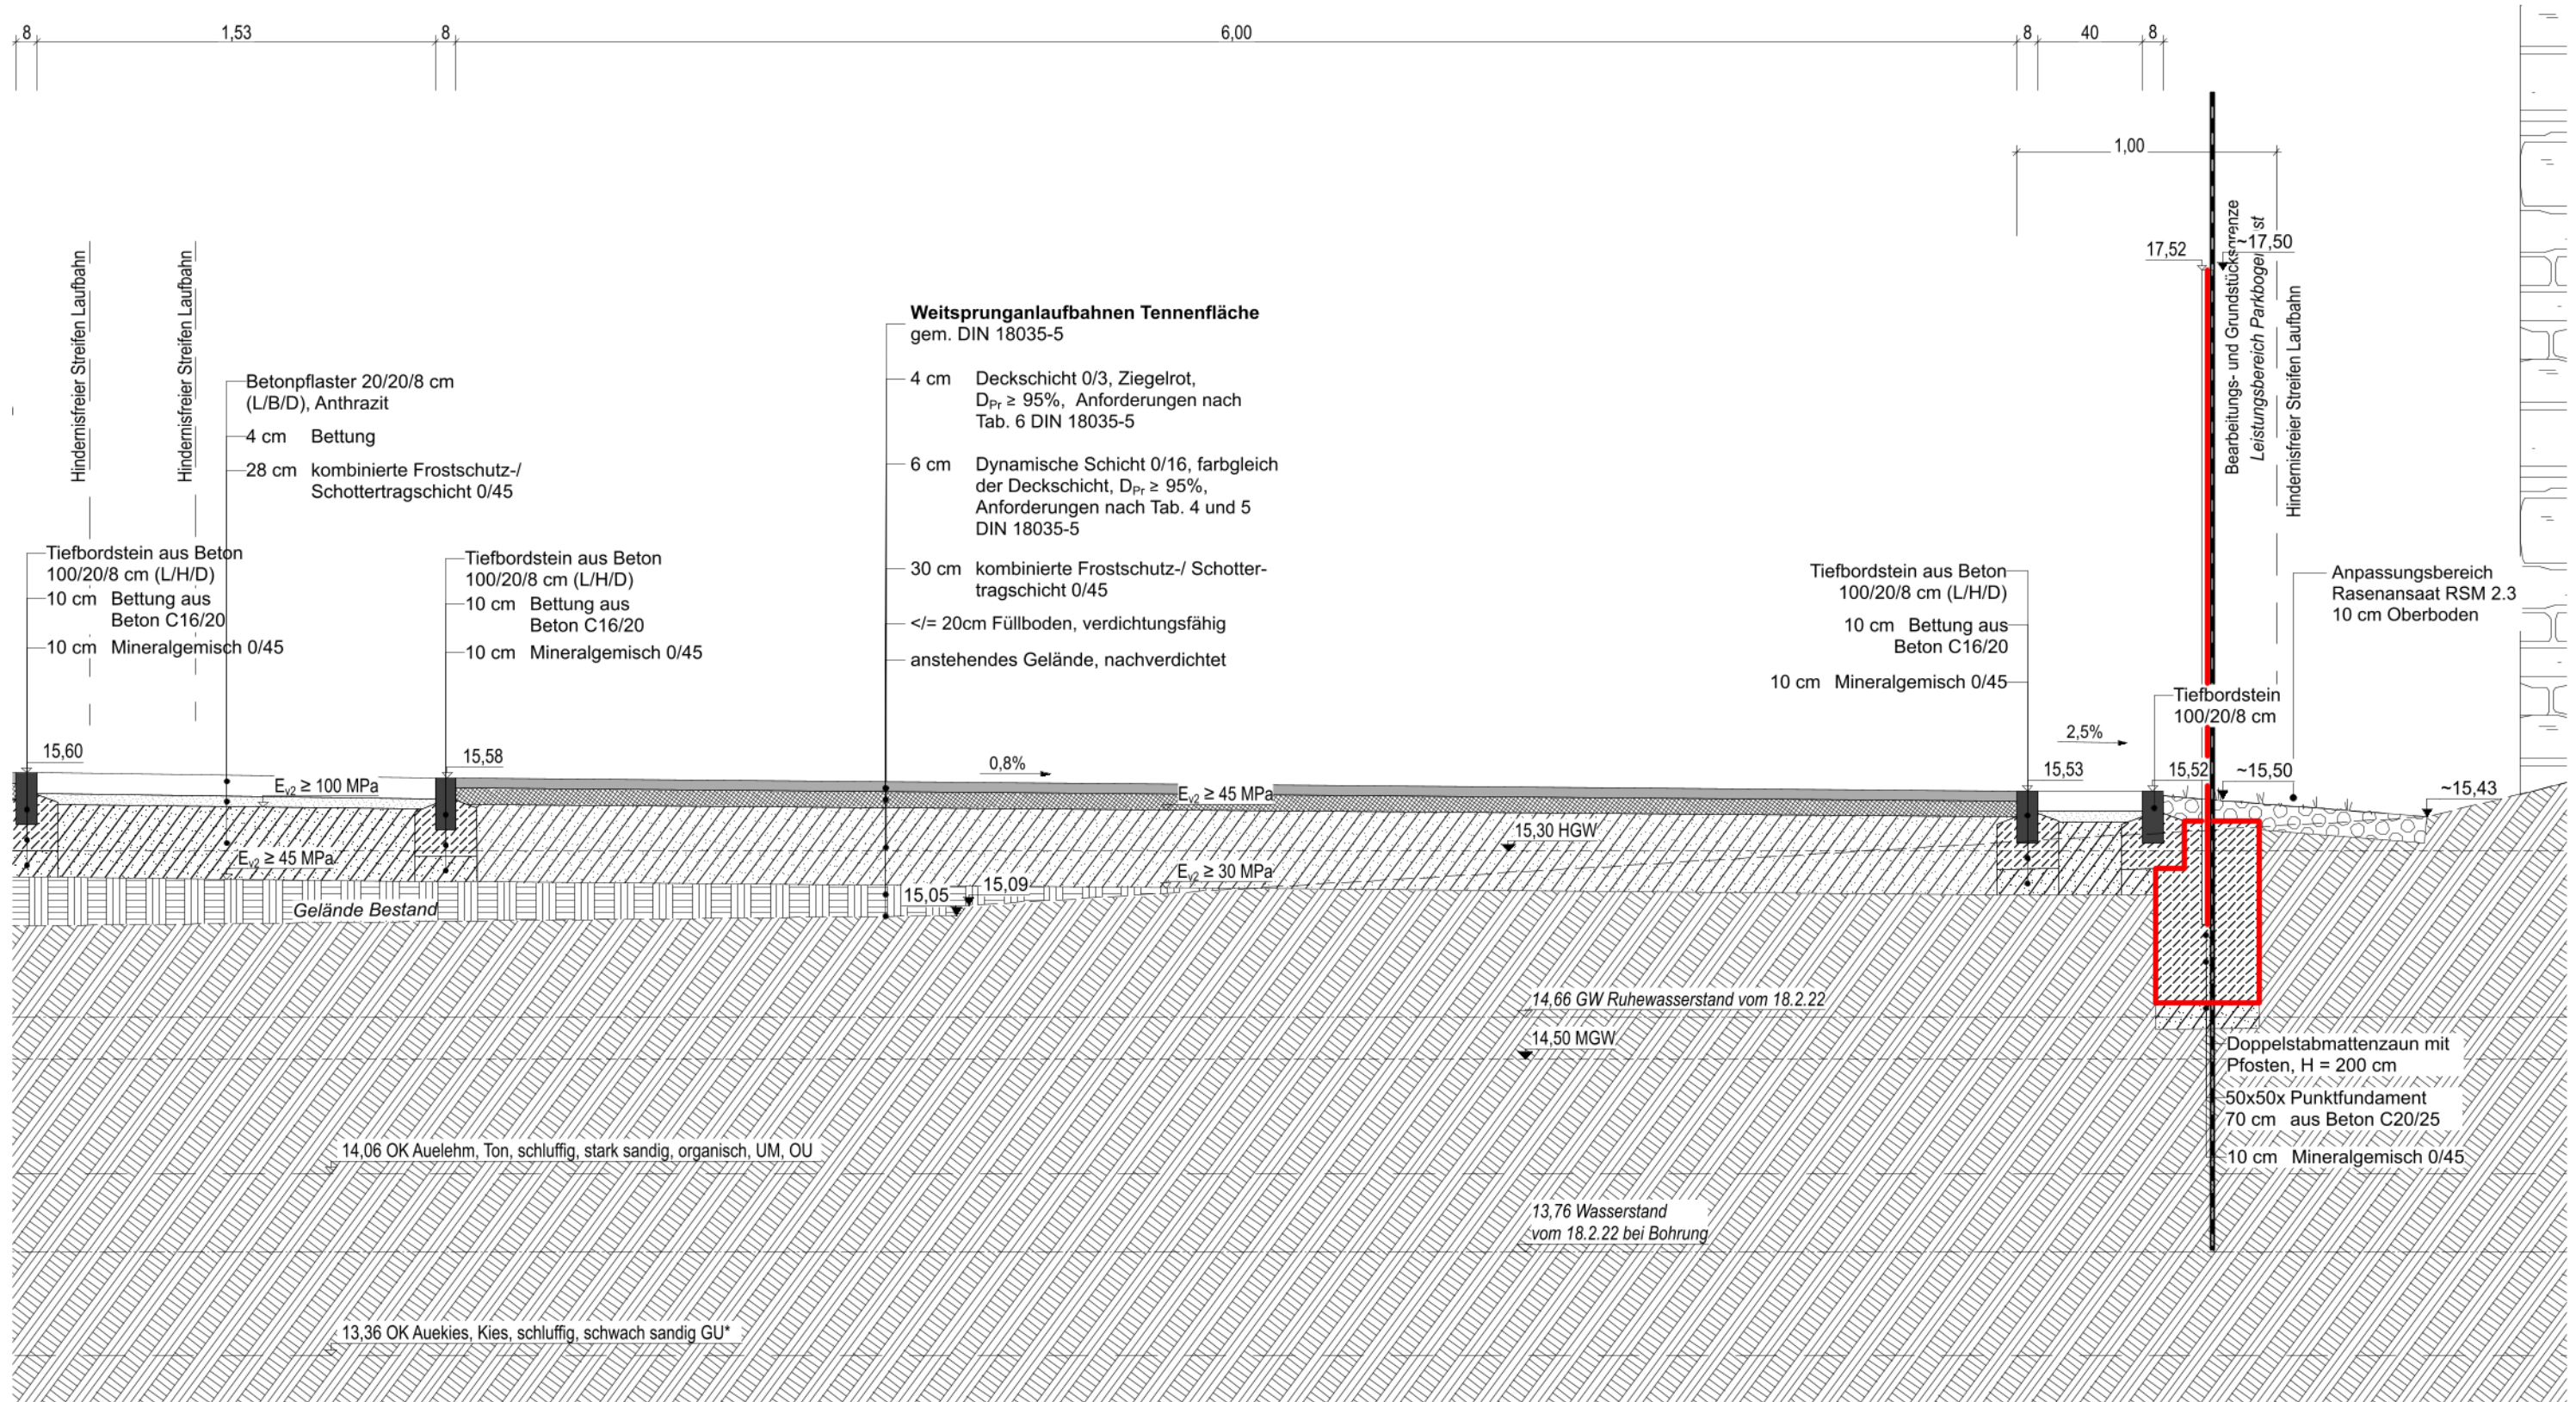

Auftraggeber Stadt Leipzig Amt für Sport		Fachplaner	
Architekt		Uebersicht	
Objekt STADT LEIPZIG - Amt für Sport - Neubau Zaun Wurzner Straße 140 04315 Leipzig Sellerhausen			
Planbezeichnung Schnitt A - A			
Leistungsphase: AUSFÜHRUNGSPLANUNG			
Datum: 14.05.25		Blattnr.: 2	
gezeichnet:		Maßstab: A3	