
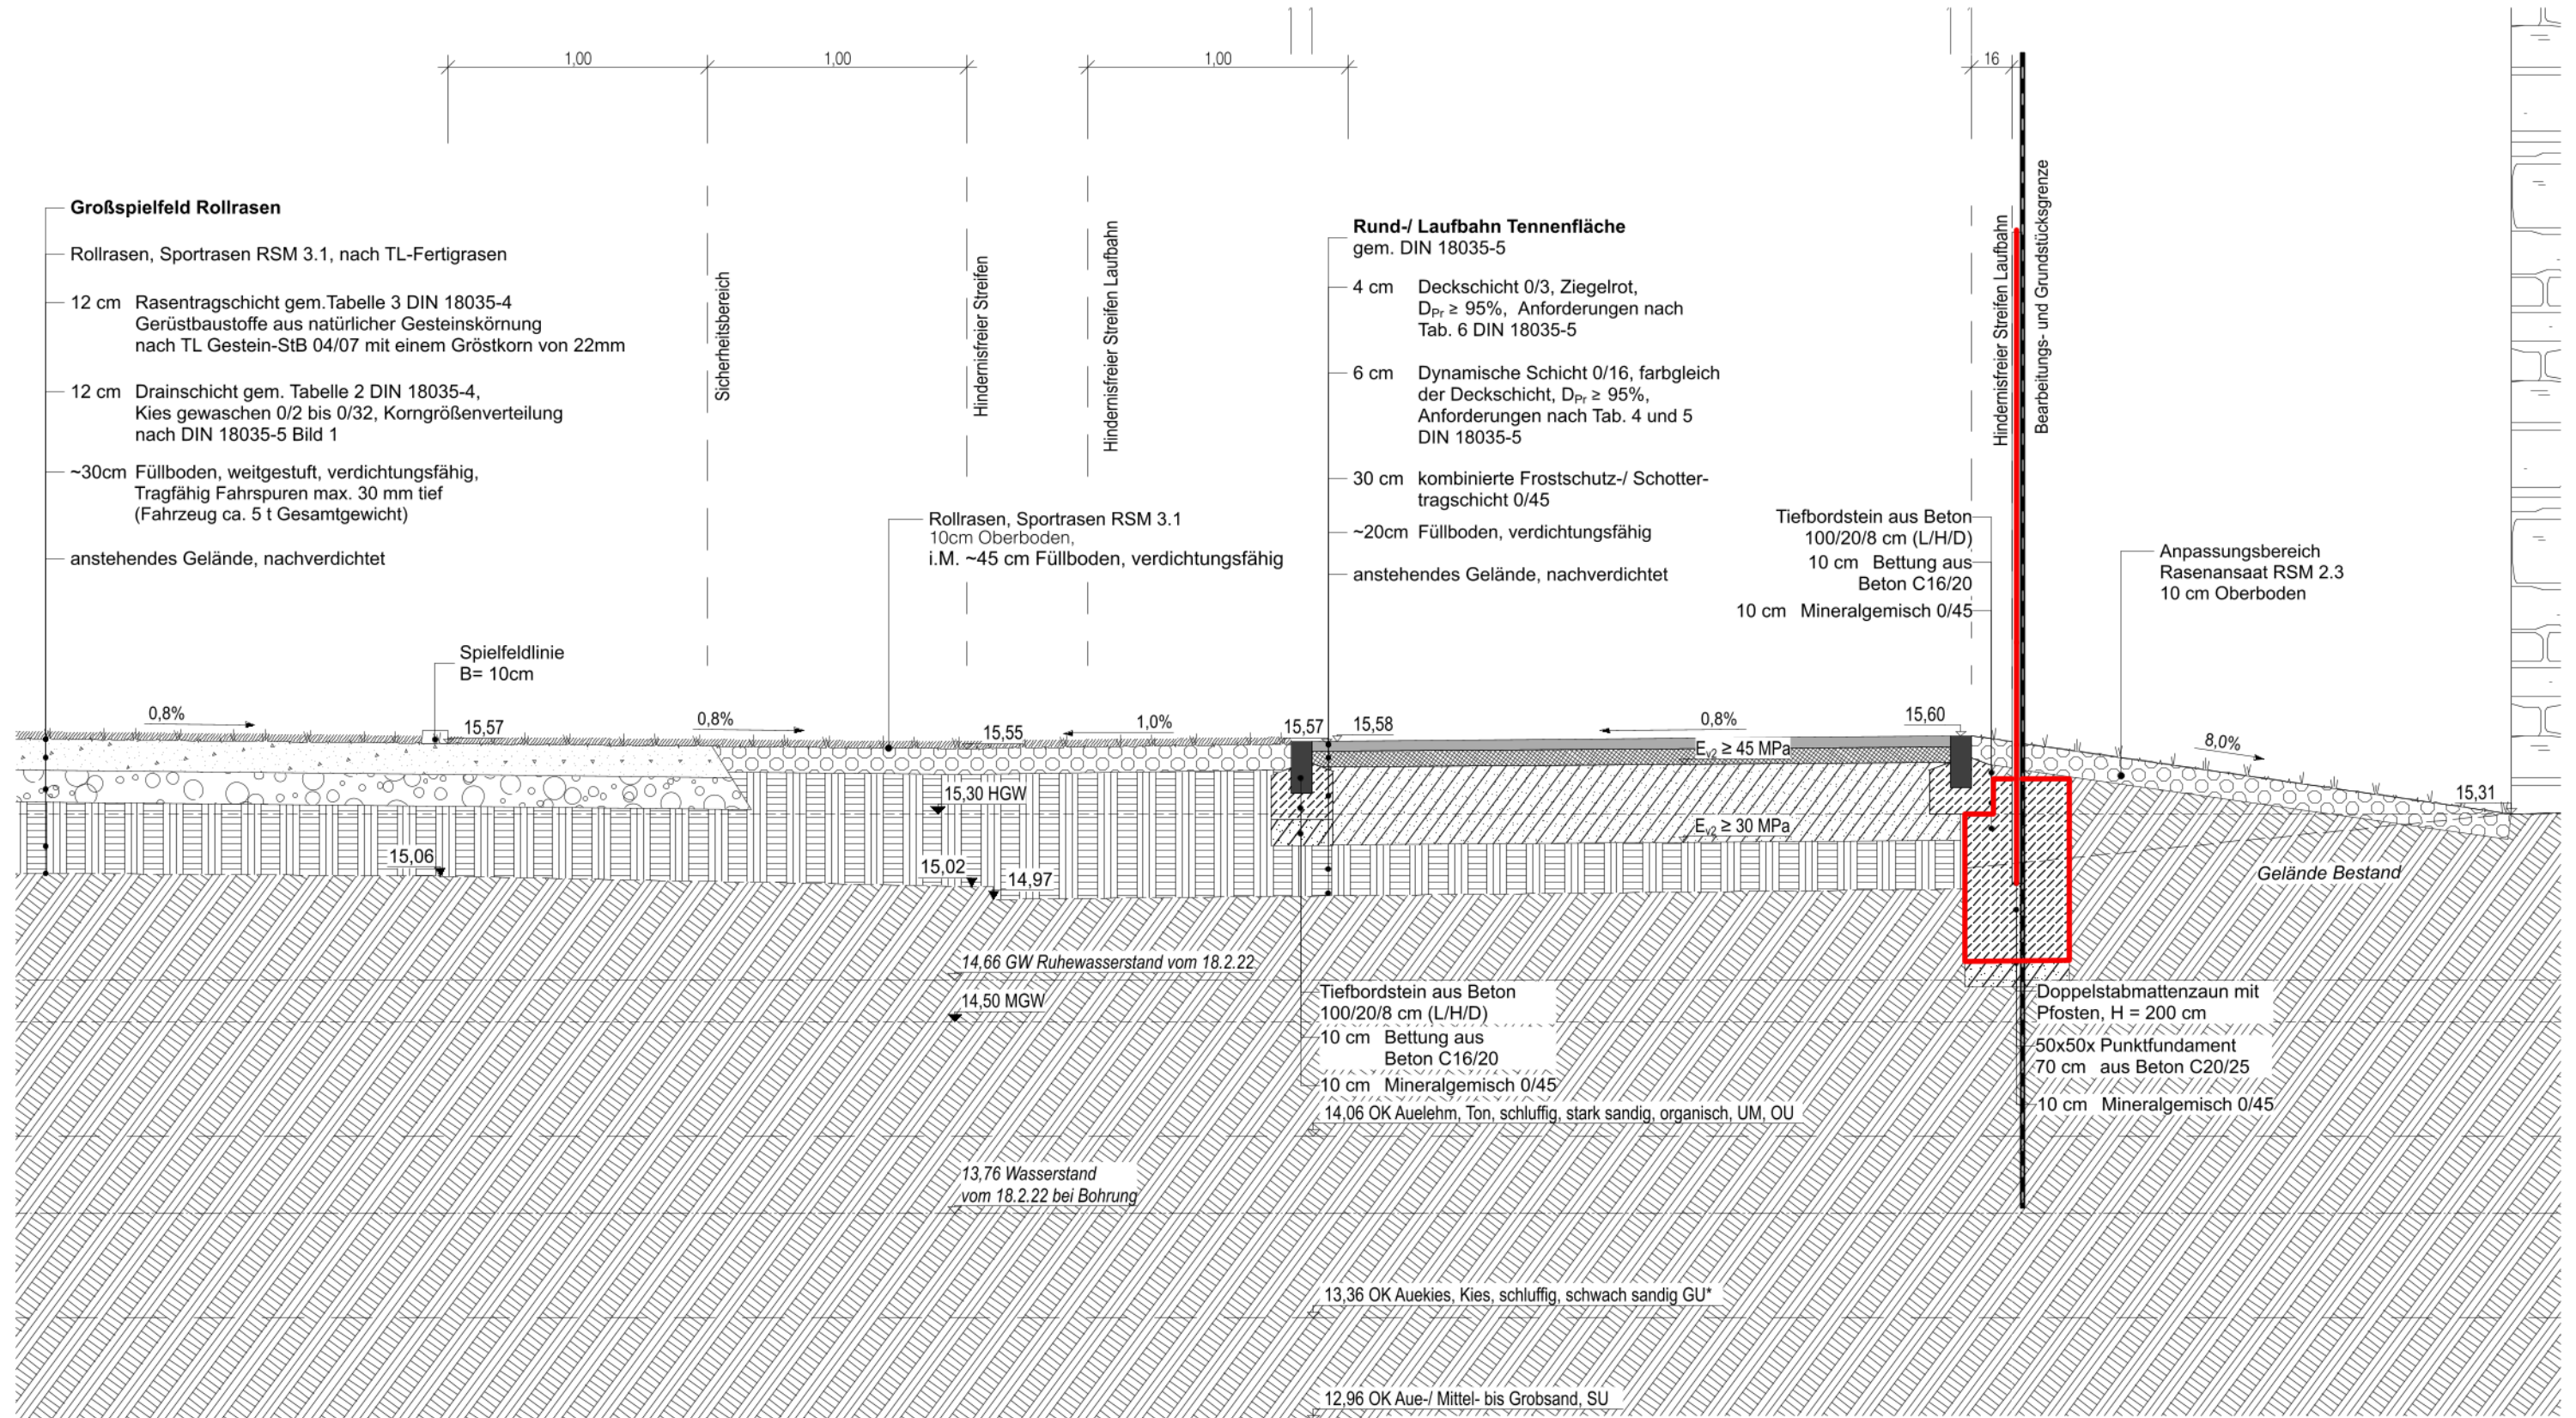


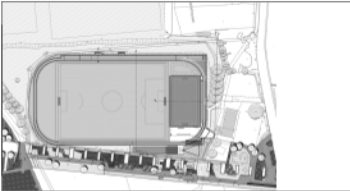

Auftraggeber Stadt Leipzig Amt für Sport		Fachplaner		 STADT LEIPZIG - Amt für Sport -
Architekt		Uebersicht		
				Objekt Neubau Zaun Wurzner Straße 140 04315 Leipzig Sellerhausen
Planbezeichnung Schnitt C - C				
Leistungsphase: AUSFÜHRUNGSPLANUNG				
Datum: 14.05.25		Format: A3		Blattnr.: 4