


Bauweise
für Fahrbahnen der BK 3.2
Tafel 1 gem. Zeile 3
nach RStO 12

Tafel 3 gem. Zeile 1
nach RStO 12

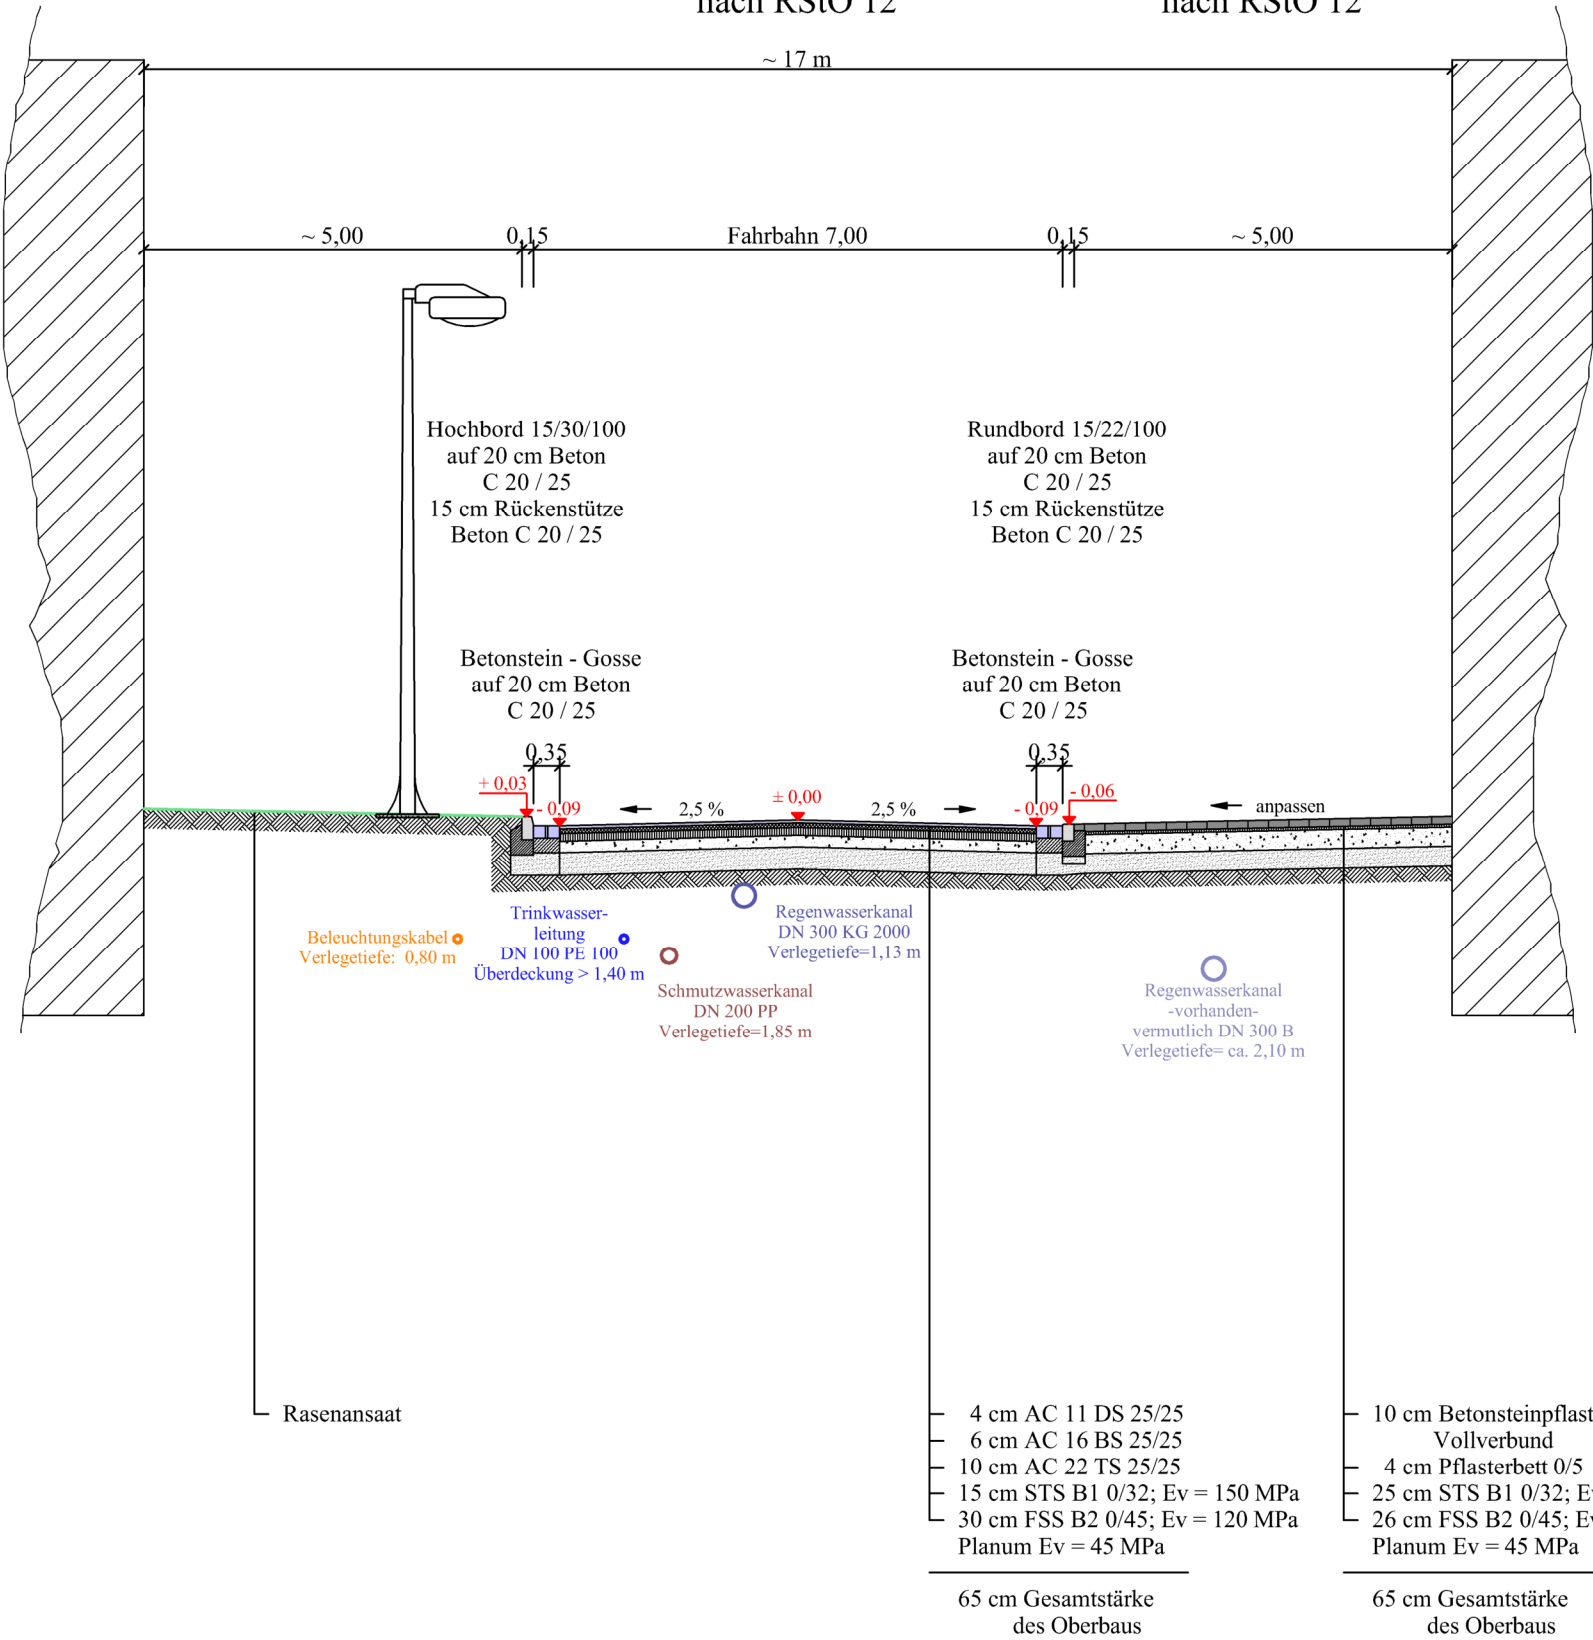

Ausschreibungsunterlagen

**INGENIEURBÜRO
WASSER UND UMWELT**

ABWASSERANLAGEN / LANDSCHAFTSGESTALTUNG / STRASSENBAU

Bahnhofstraße 45, 39261 Zerbst/Anhalt
Tel. 03923 / 78 34 31, Fax 03923 / 78 33 62, iwu-zerbst@web.de

Auftraggeber:	2025	Datum	Name
 Stadt Zerbst/Anhalt Schlossfreiheit 12 39261 Zerbst/Anhalt	bearbeitet:	15.05.	Osterwald
	gezeichnet:	20.05.	Kamschütz
	geprüft:	23.05.	Osterwald
	Blatt - Nr.:	...	Maßstab:

Projekt: Grundhafte Erschließung Gewerbegebiet Kirschallee Zerbst/Anhalt	Detail: Regelprofil A - A
---	---