




Schnitt A-A

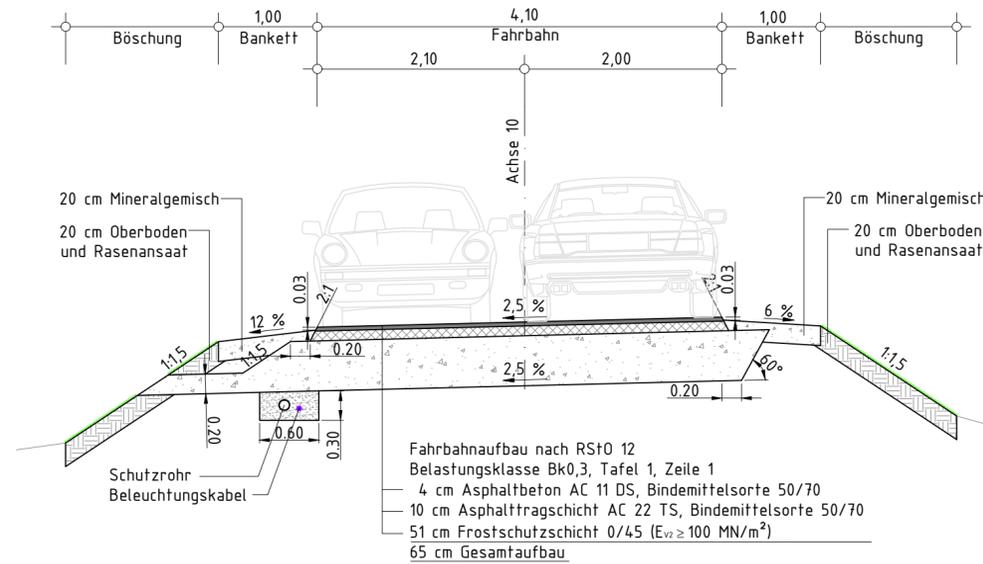


Schnitt B-B

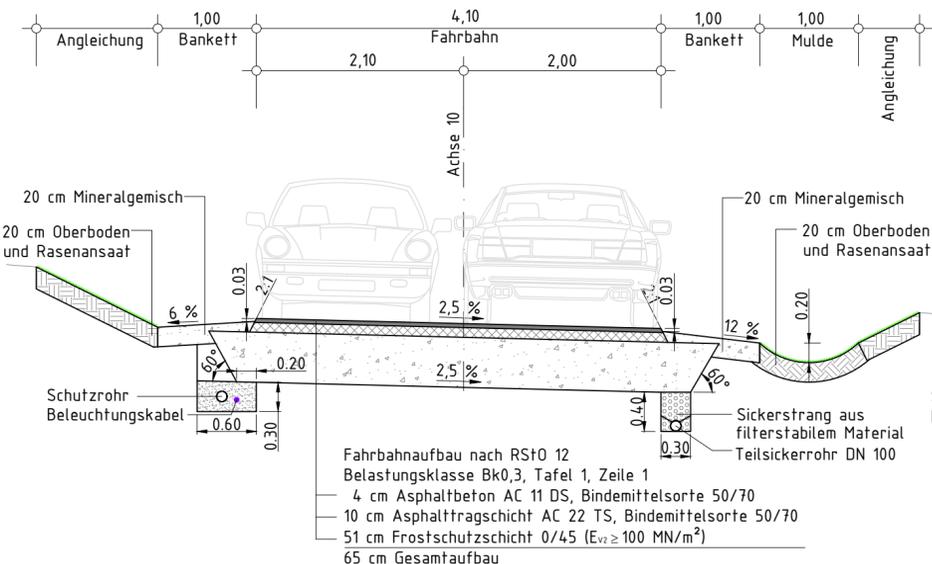


Schnitt C-C

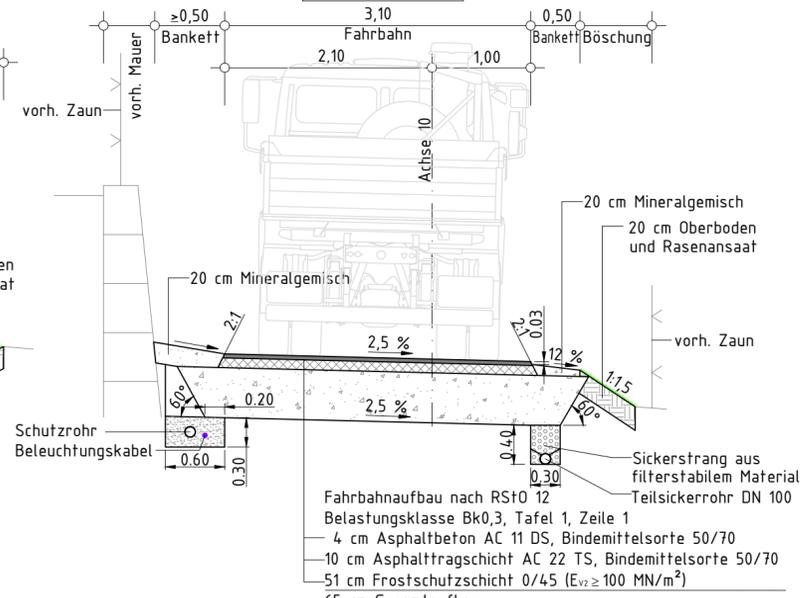

Schnitt D-D

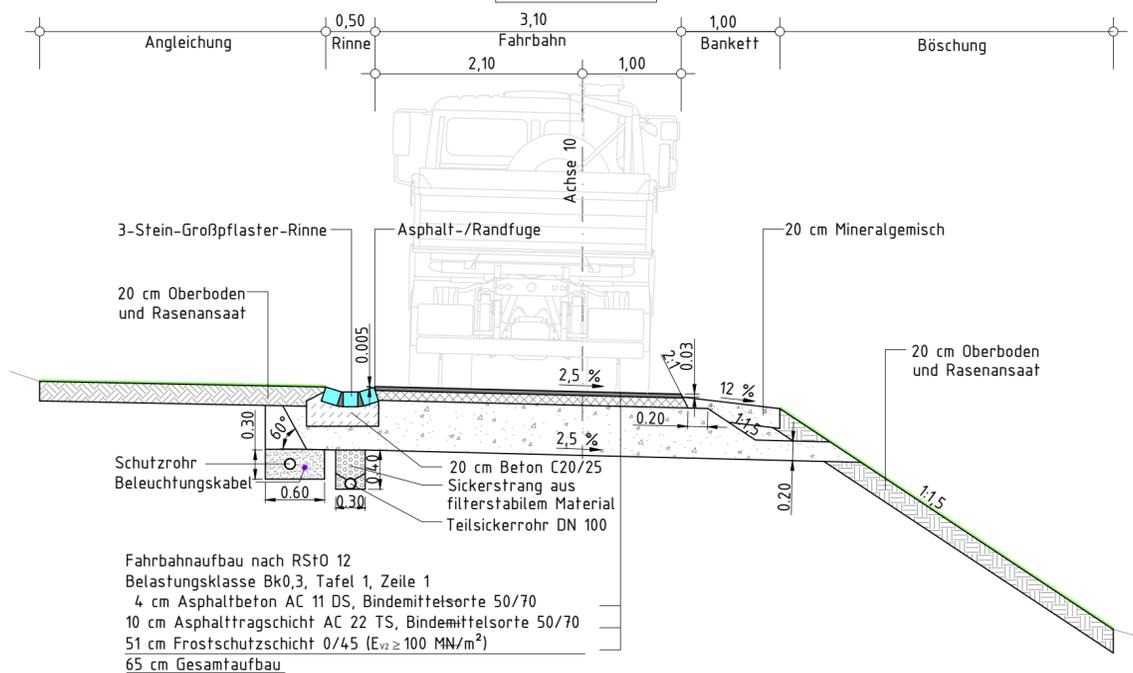

Schnitt E-E

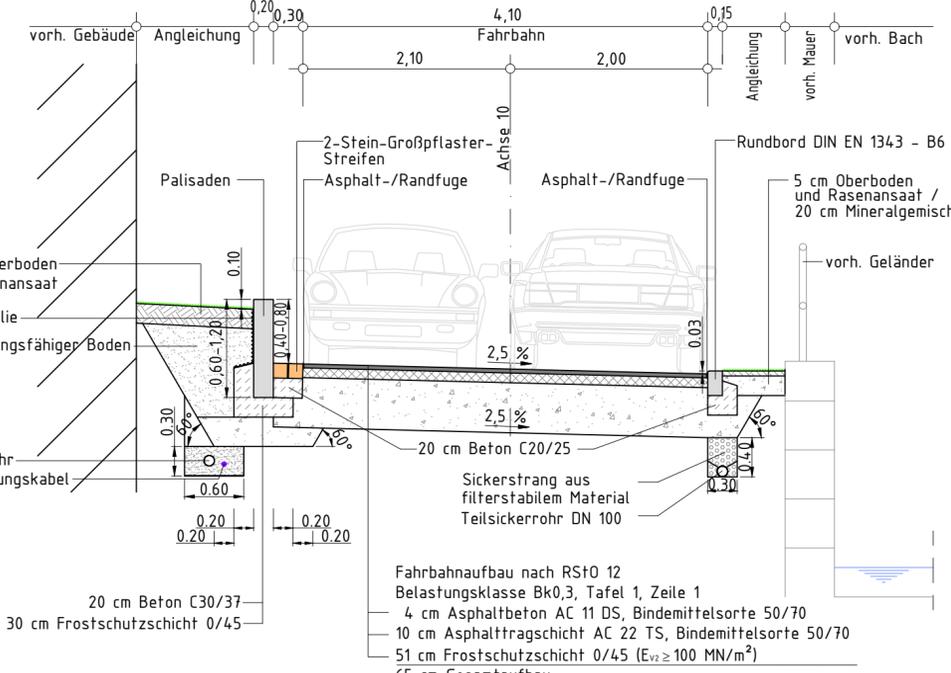

Ingenieurbüro für Bauwesen
JEHNEN
Mittelweg 33 b
01844 Neustadt in Sachsen

Telefon 03596 566 797
E-Mail ib-jehnen@t-online.de

	Datum	Zeichen
bearbeitet:	05/2025	T. Jehnen
gezeichnet:	09.05.2025	S. Jehnen
geprüft:		

Stadt Stolpen in Sachsen
Stadtverwaltung
Markt 1
01833 Stolpen in Stolpen

Nr.	Art der Änderung	Datum	Zeichen

VERGABEUNTERLAGEN

Stadt Stolpen in Sachsen
Stadtverwaltung



Unterlage / Blatt-Nr.: 14 / 1
Straßenquerschnitt

Maßstab: 1:50

Ausbau der Straße
"Am Steinbruch"
in 01833 Stolpen - OT Langenwolmsdorf

aufgestellt:	
Stadtverwaltung Stolpen	
Stolpen, den	