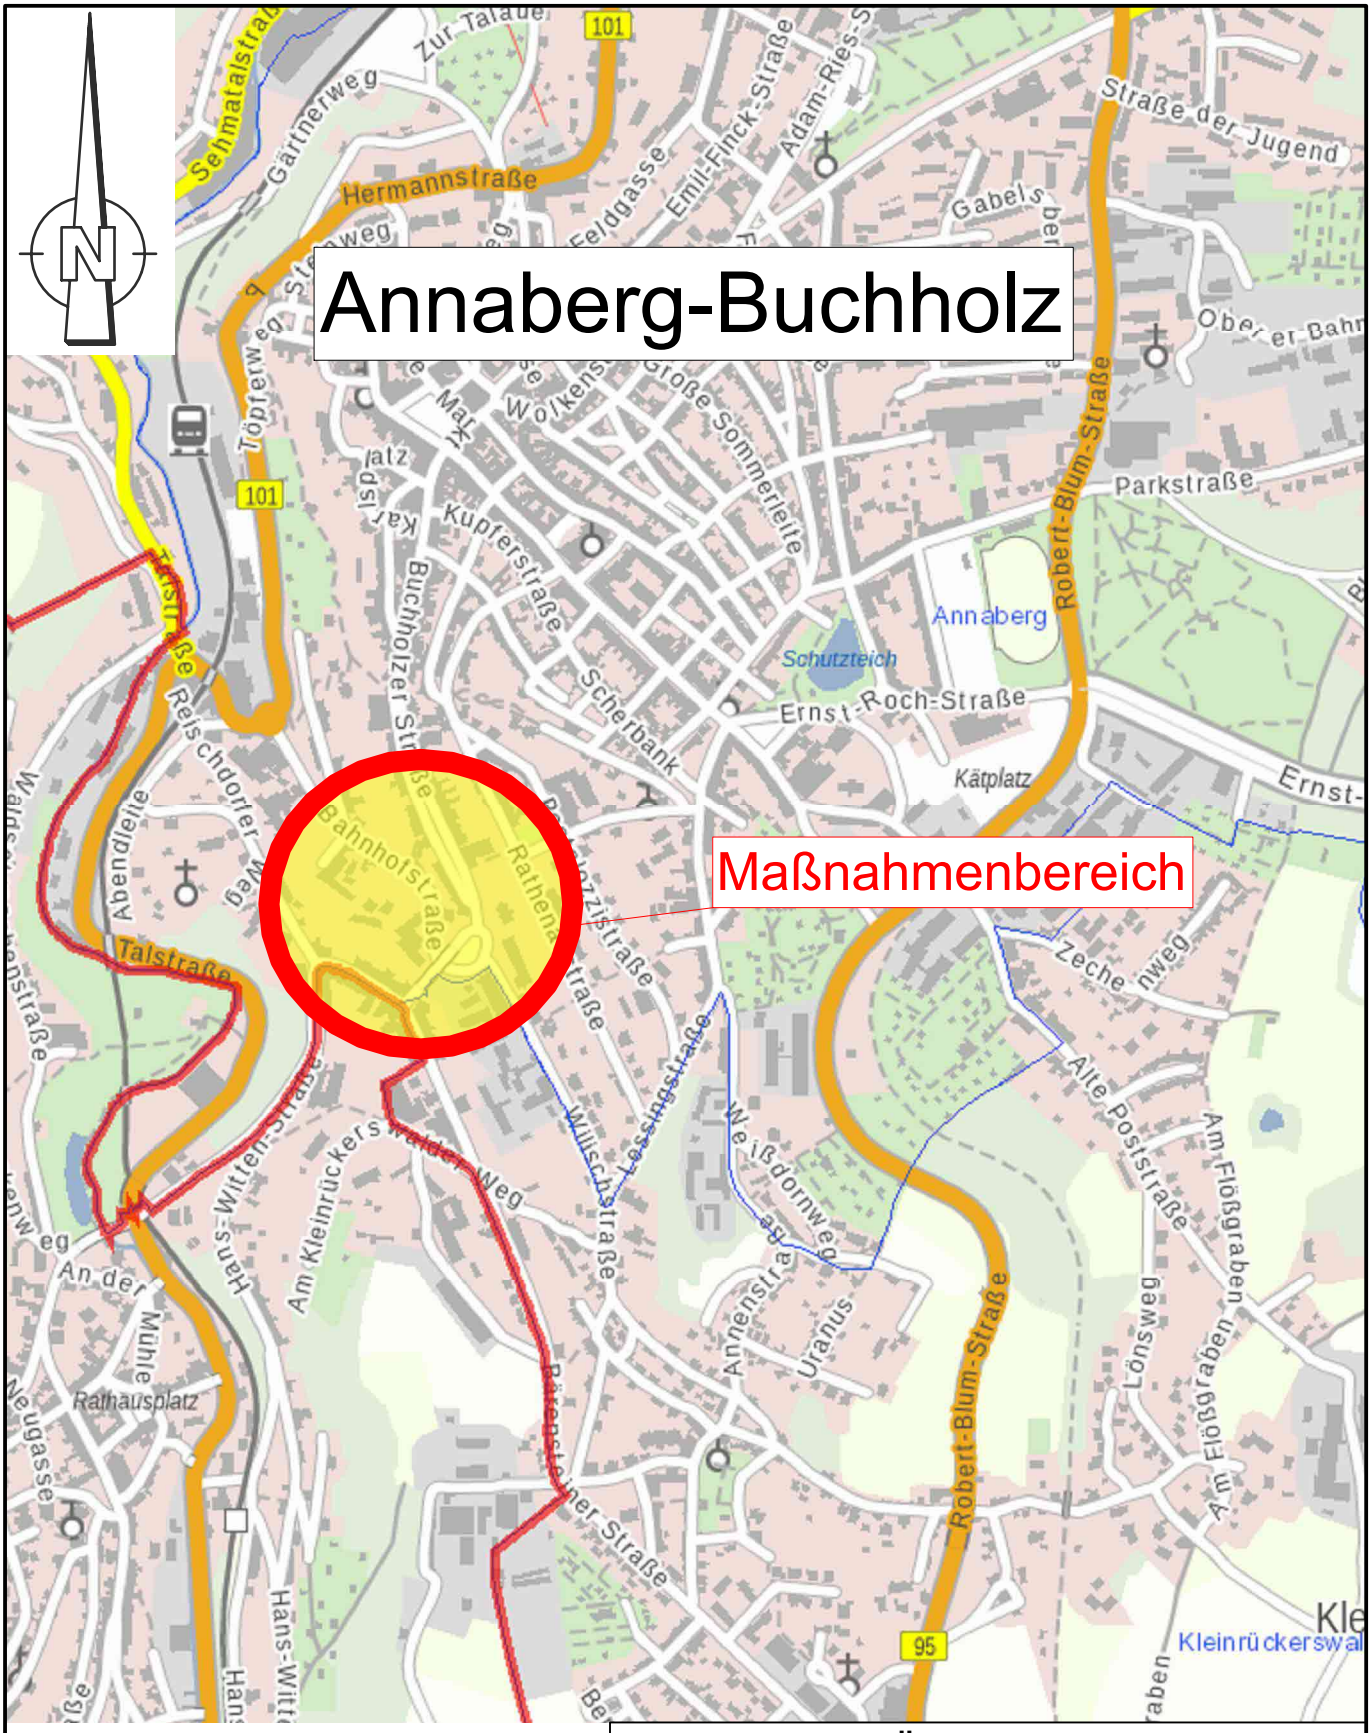

Maßstab 1:10000

0 65 130 260 390 520 Meter

Kartengrundlage:
Auszug Geoportal Sachsenatlas
Staatsbetrieb Geobasisinformation und Vermessung Sachsen

Unterlage Nr.: B2

Übersichtskarte

Vorhaben: Grundhafter Ausbau Bahnhofstraße mit Kreuzungsbereich Wilischstraße und Theaterplatz

Auftraggeber:
Große Kreisstadt
Annaberg-Buchholz
Markt 1
09456 Annaberg-Buchholz

Ausschreibungsunterlage

Gesehen:

H/B = 297 / 210 (0.06m²)

Allplan 2024