0m 10m M 1 : 50

Straßenquerschnitt 1 - 1
Bahnhofstraße
Bau km 0+046,919
M 1:50

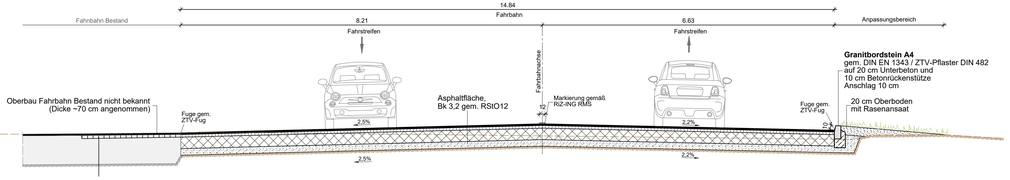

Straßenquerschnitt 2 - 2
Bahnhofstraße
Bau km 0+118,048
M 1:50

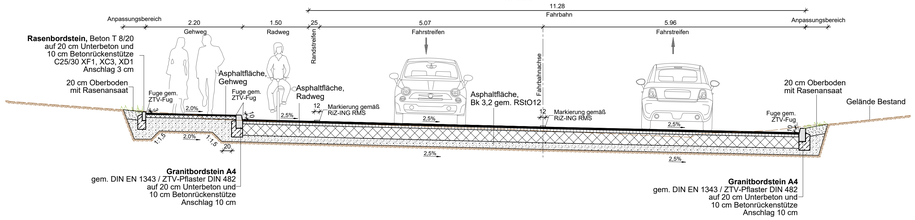

Straßenquerschnitt 4 - 4
Bahnhofstraße
Bau km 0+161,474
M 1:50
Mensch mit Sehbeeinträchtigung und Rollstuhlfahrer

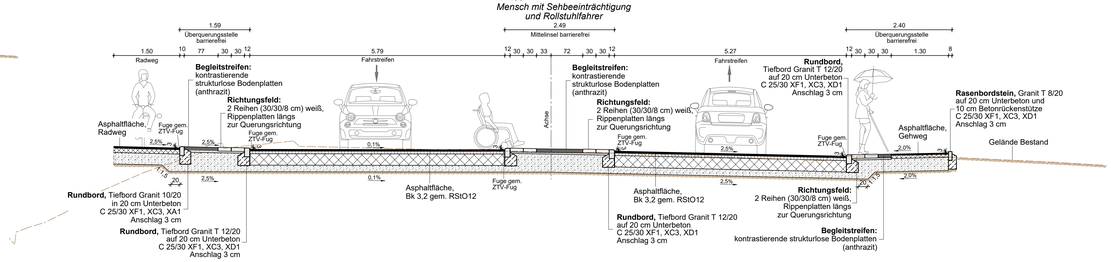

Schichtenaufbau

Asphaltfläche, Bk 3,2 gem. RStO12
- 4 cm Asphaltdeckschicht AC 11 DN 25/55-55
- 6 cm Asphaltbinderschicht BS 25/55-55
- 26 cm Asphalttragschicht AC 32 TS 50/70
- 15 cm Frostschutzschicht 0/32 E_{v2} = 120 MN/m²
- 51 cm Gesamtaufbau

Asphaltfläche Gehweg
- 3 cm Asphaltdeckschicht AC 8 DN
- 7 cm Asphalttragschicht AC 22 TN
- 30 cm Frostschutzschicht 0/32 E_{v2} = 120 MN/m²
- 40 cm Gesamtaufbau

Asphaltfläche Radweg
- 4 cm Asphaltdeckschicht AC 8 DN
- 10 cm Asphalttragschicht AC 22 TN
- 37 cm Frostschutzschicht 0/32 E_{v2} = 120 MN/m²
- 51 cm Gesamtaufbau

Pflaster Mittelinsel
- 10 cm Pflaster, 10/20/10
- 15 cm Beton
- 36 cm Frostschutzschicht 0/54 E_{v2} = 100 MN/m²
- 61 cm Gesamtaufbau

Grünflächen
- 20 cm Oberboden vorhandenes Material

Straßenquerschnitt 3 - 3
Bahnhofstraße
Bau km 0+ 153,465
M 1:50

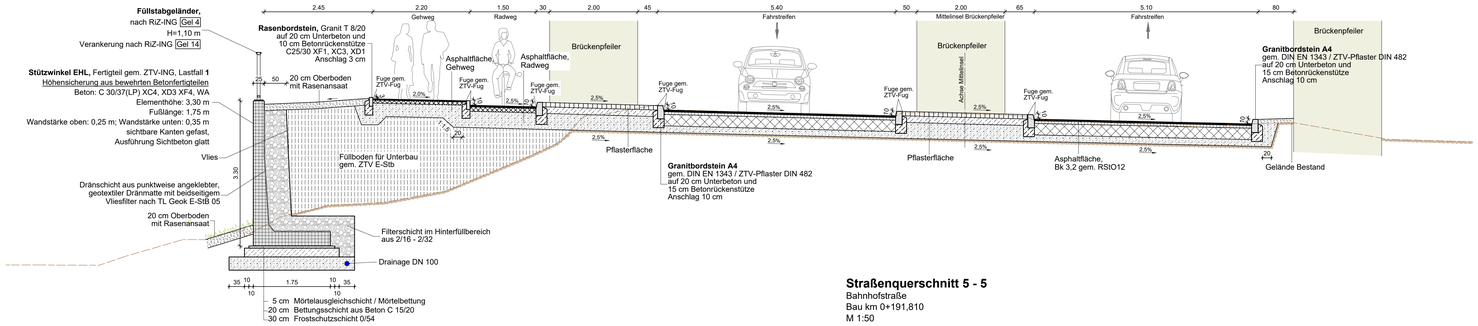

Straßenquerschnitt 5 - 5
Bahnhofstraße
Bau km 0+191,810
M 1:50

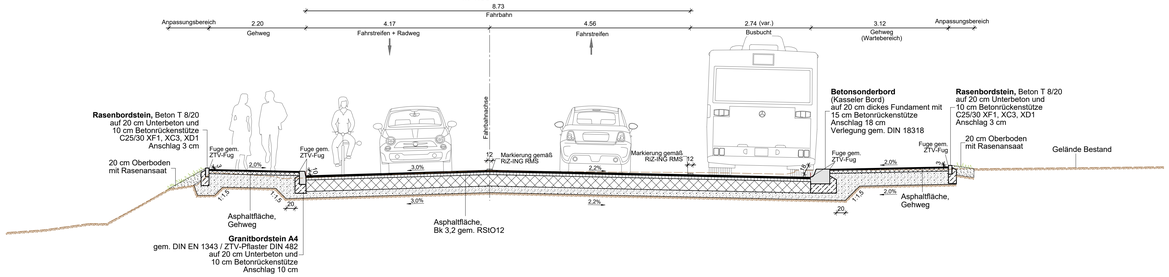

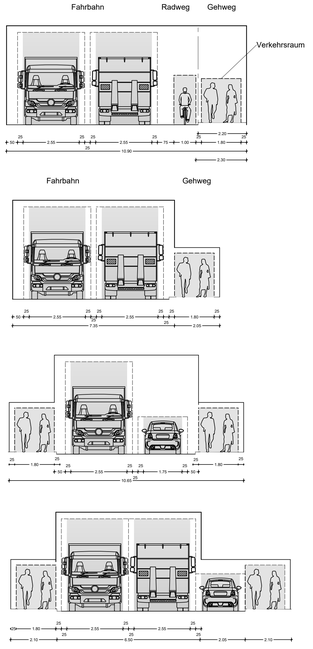

Änderungsvermerke			
Index	Datum	Name	Änderungen/Ergänzungen/Stand
	05.03.2025	SB	Plan erstellt

Planung:
Bauer Tiefbauplanung GmbH
Beratende Ingenieure
Tiefbau + Straßenbau + Vermessung + Wasserbau
Industriestraße 1 D-08280 Aue-Bad Schlema
Tel.: 03771 / 340200 Fax: 03771 / 340204

Bauherr:
Große Kreisstadt Annaberg-Buchholz
Markt 1
09456 Annaberg-Buchholz

Unterlage: C14
Blatt: 1

	Datum	Zeichen
erstellt am:	05.03.2025	SB
geändert am:		
geprüft:	05.03.2025	DM
Maßstab	1:50	
Projekt-Nr.:		
Lage-/ Höhensystem:		

Darstellung:
Querschnitte Bahnhofstraße

Ausschreibungsunterlage

Projekt:
Grundhafter Ausbau Bahnhofstraße mit Kreuzungsbereich Wilischstraße und Theaterplatz

Entwurfsverfasser:
Bauer Tiefbauplanung GmbH
Industriestraße 1, 08280 Aue-Bad Schlema

Aue, 05.03.2025

Geprüft:

Vorhabensträger:
Große Kreisstadt Annaberg-Buchholz
Markt 1, 09456 Annaberg-Buchholz

Annaberg-Buchholz

Zum Bau freigegeben: