



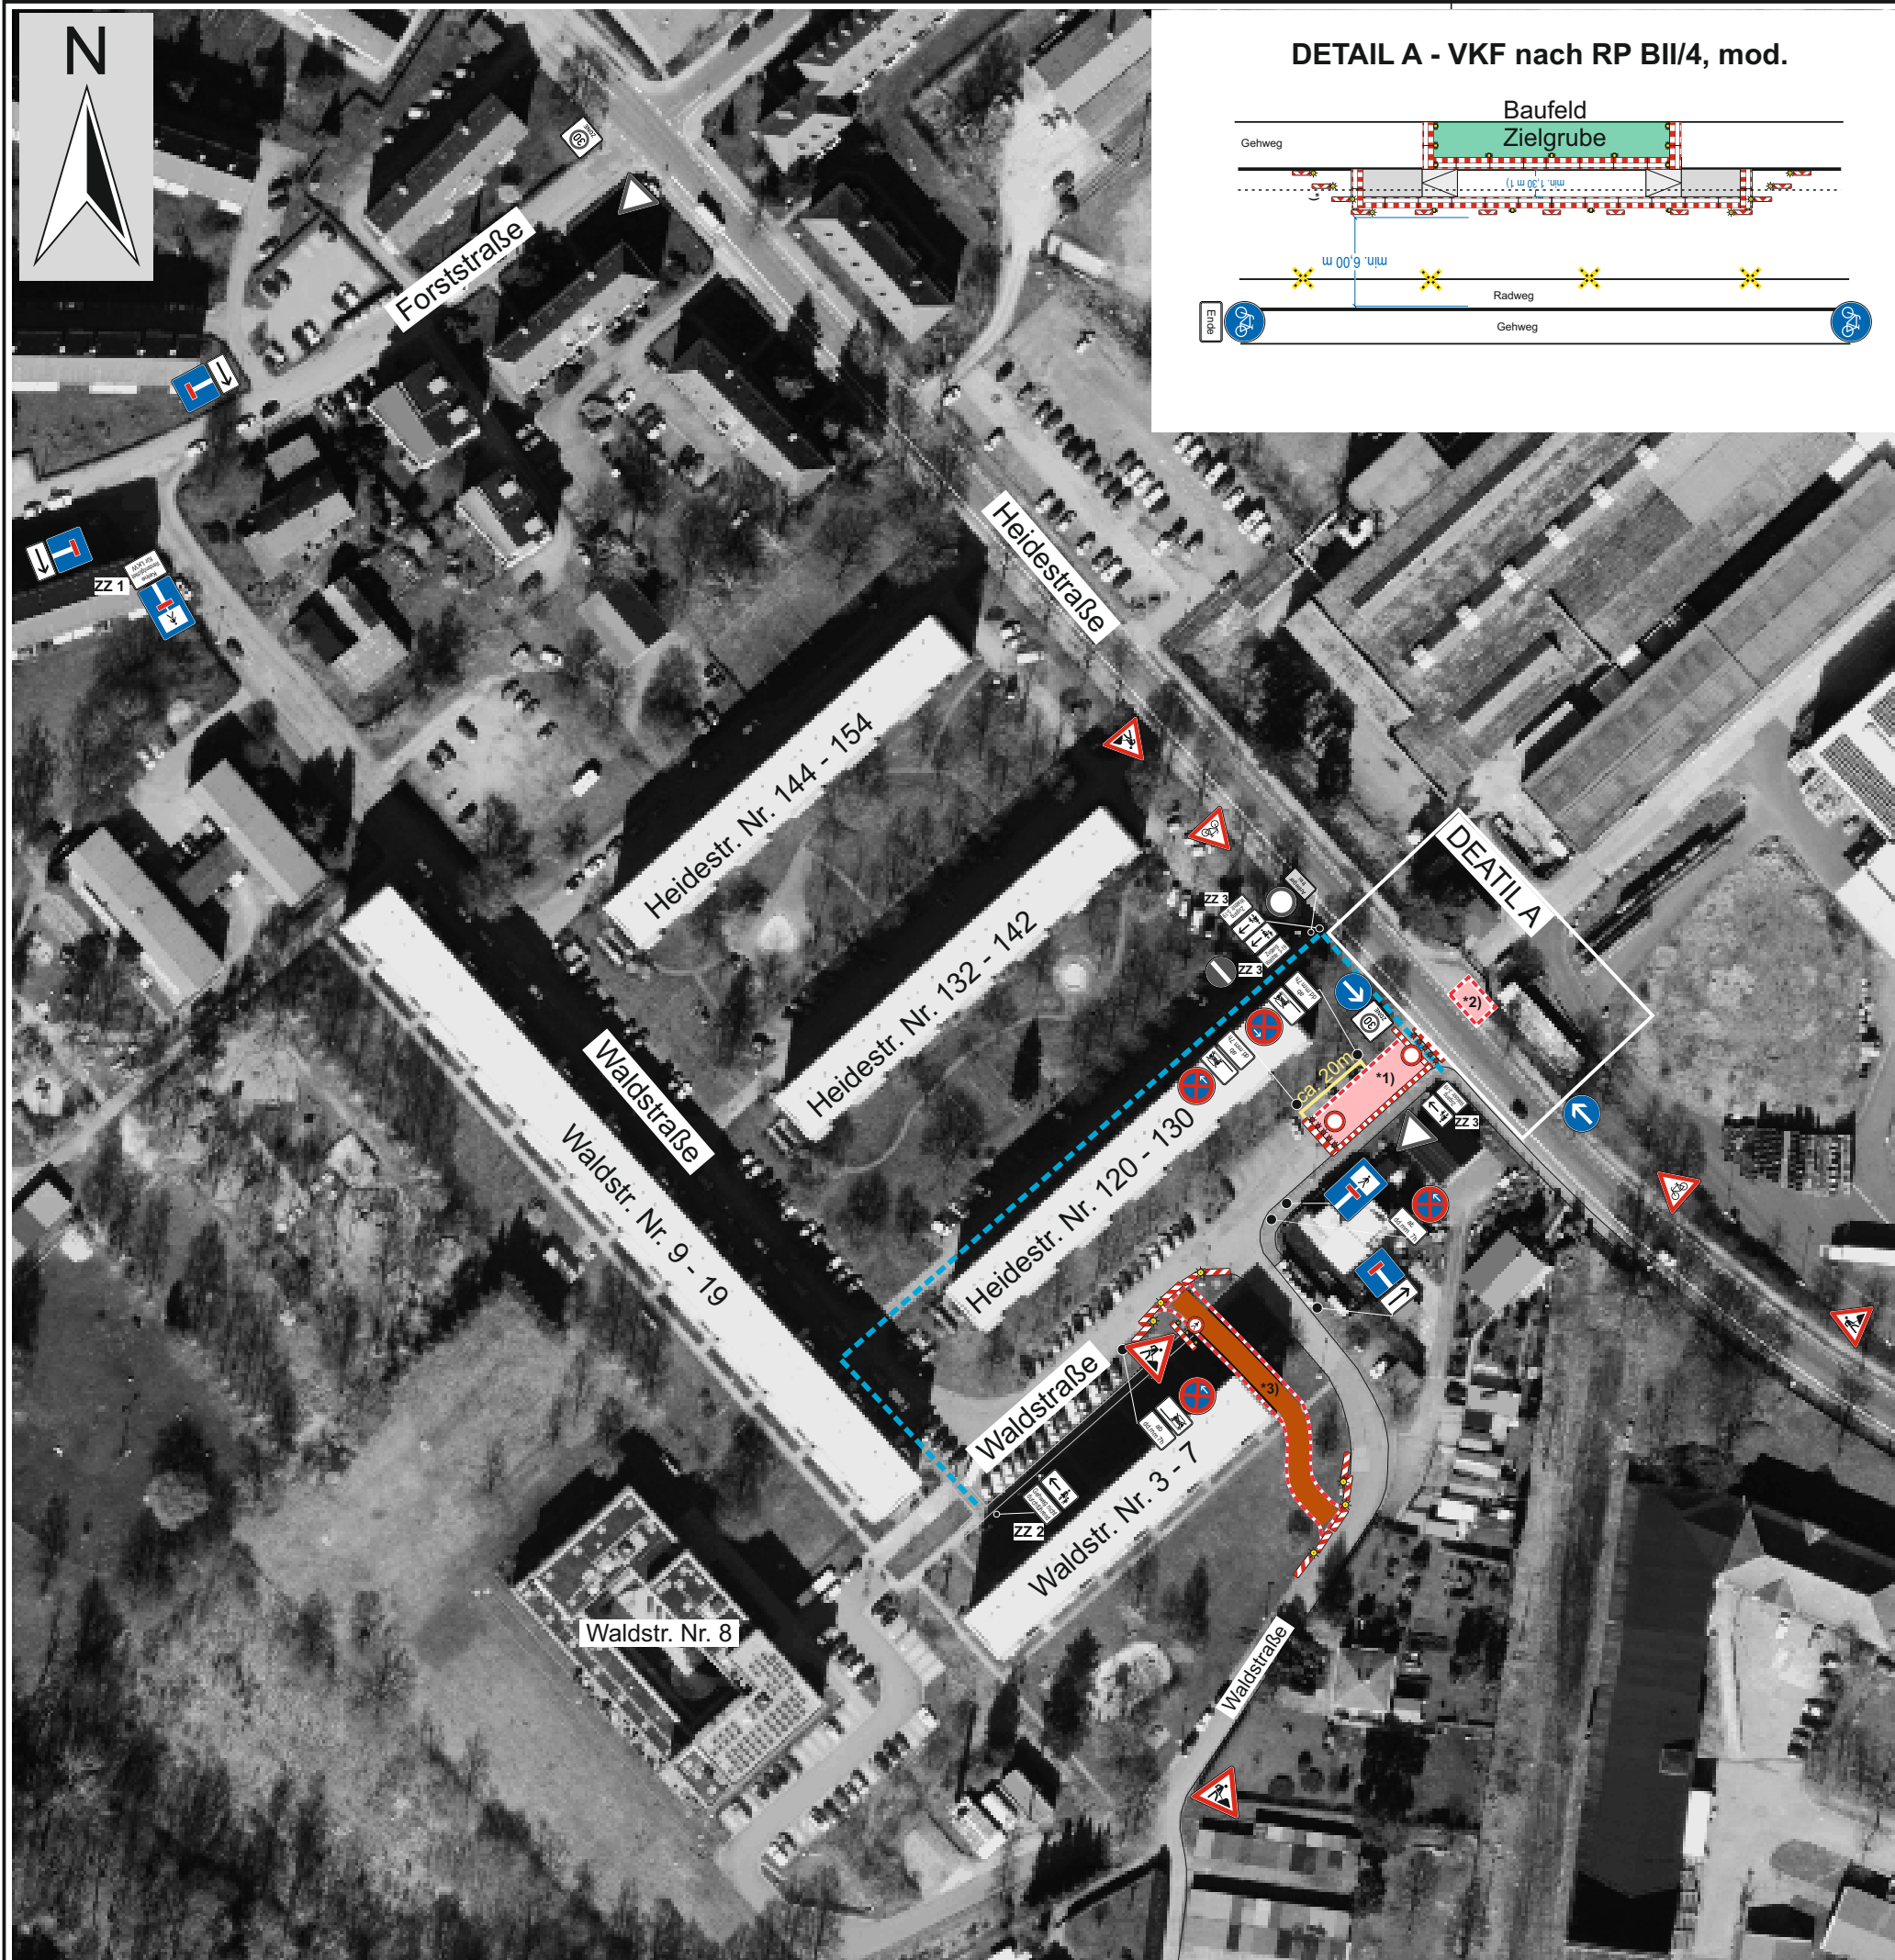

DETAIL A - VKF nach RP BII/4, mod.

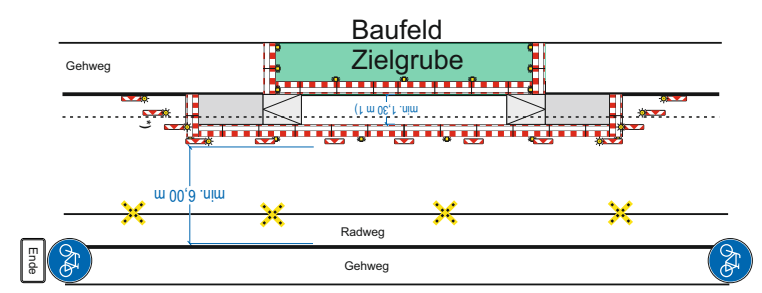

- *1) Absicherung der Startgrube für Durchörterung der Heidestraße für Einzug TWL
 - *2) Absicherung der Zielgrube für Durchörterung der Heidestraße für Einzug TWL (Gehwegbereich)
 - *3) Absicherung der Arbeiten für die Herstellung des baulichen Provisoriums für die spätere provisorische Zufahrt zum südöstlichen Teil der Waldstraße
- Absicherung Baufeld gemäß RSA mit TL-Absperrschrankenzaun !


- ZZ 1: Keine Wendemöglichkeit für LKW
- ZZ 2: Gehweg nicht durchführend
- ZZ 3: Zugang Waldstr. 3-19

----- Fußgängerumleitung


Bauphase 0 - Vorleistungen für BA 1A:

- Absicherung Start- und Zielgrube für die Durchörterung der Heidestraße (TWL)
- Absicherung für den Bau des Provisoriums, an der Giebelseite des Haus Nr. 3 (für die prov. Zufahrt zum südöstlichen Teil der Waldstraße während BA 1A)

**Radeberg -
Erneuerung Waldstraße, 1.BA,
Straßen- u. Kanalbau, TWL**

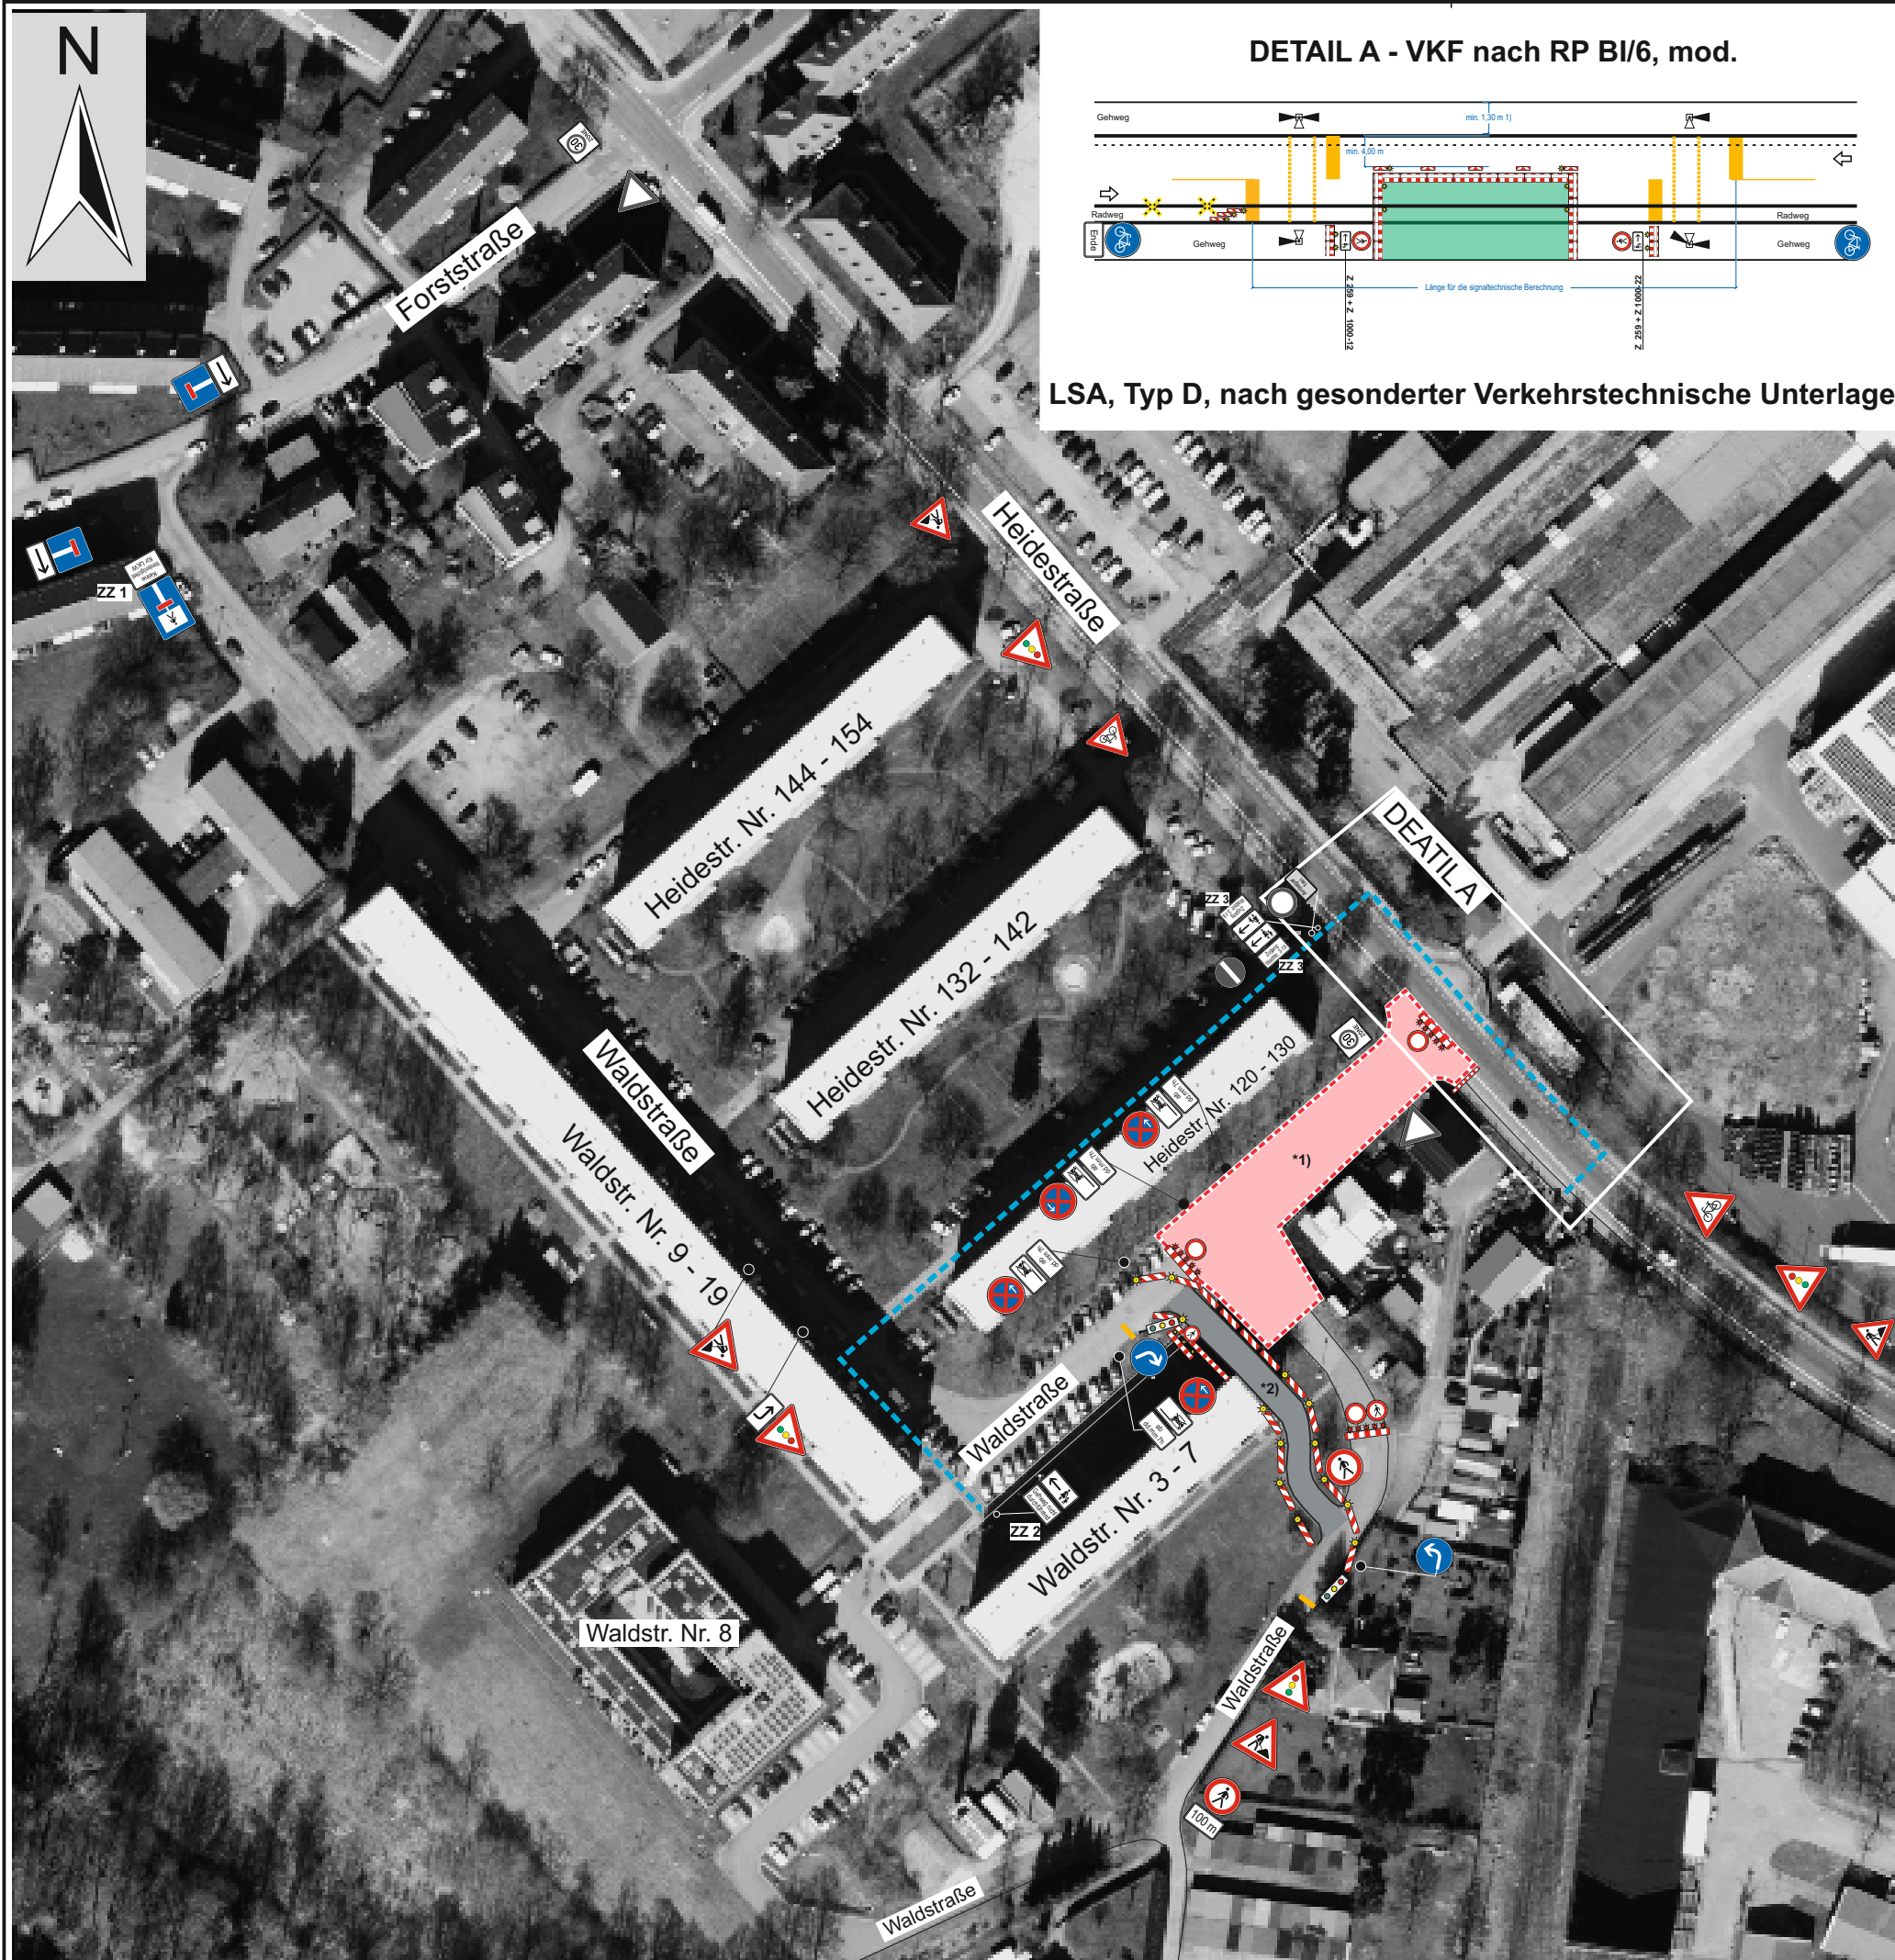

DETAIL A - VKF nach RP BI/6, mod.

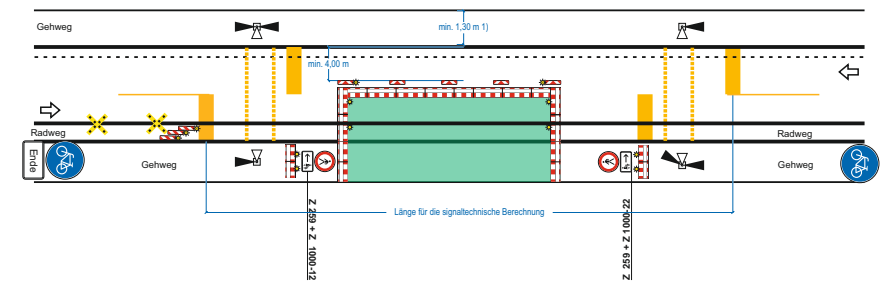

LSA, Typ D, nach gesonderter Verkehrstechnische Unterlage

***1)** Absicherung des Baufeldes Bauabschnitt BA 1A

Absicherung Baufeld gemäß RSA mit TL-Absperrschrankezaun !

*2) - Zufahrt zum südöstlichen Teil der Waldstraße über das in der Bauphase 0 errichtete Provisorium. VKF nach RP BI/5, mod., mit LSA, Typ C.



- ZZ 1: Keine Wendemöglichkeit für LKW
- ZZ 2: Gehweg nicht durchführend
- ZZ 3: Zugang Waldstr. 3-19

----- Fußgängerumleitung

Bauphase 1 - Bauabschnitt BA 1A:

- Straßenbau mit Einmündungsbereich Heidestraße/ Waldstraße
- Kanalbau und TWL-Bau

**Radeberg -
Erneuerung Waldstraße, 1.BA,
Straßen- u. Kanalbau, TWL**

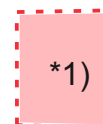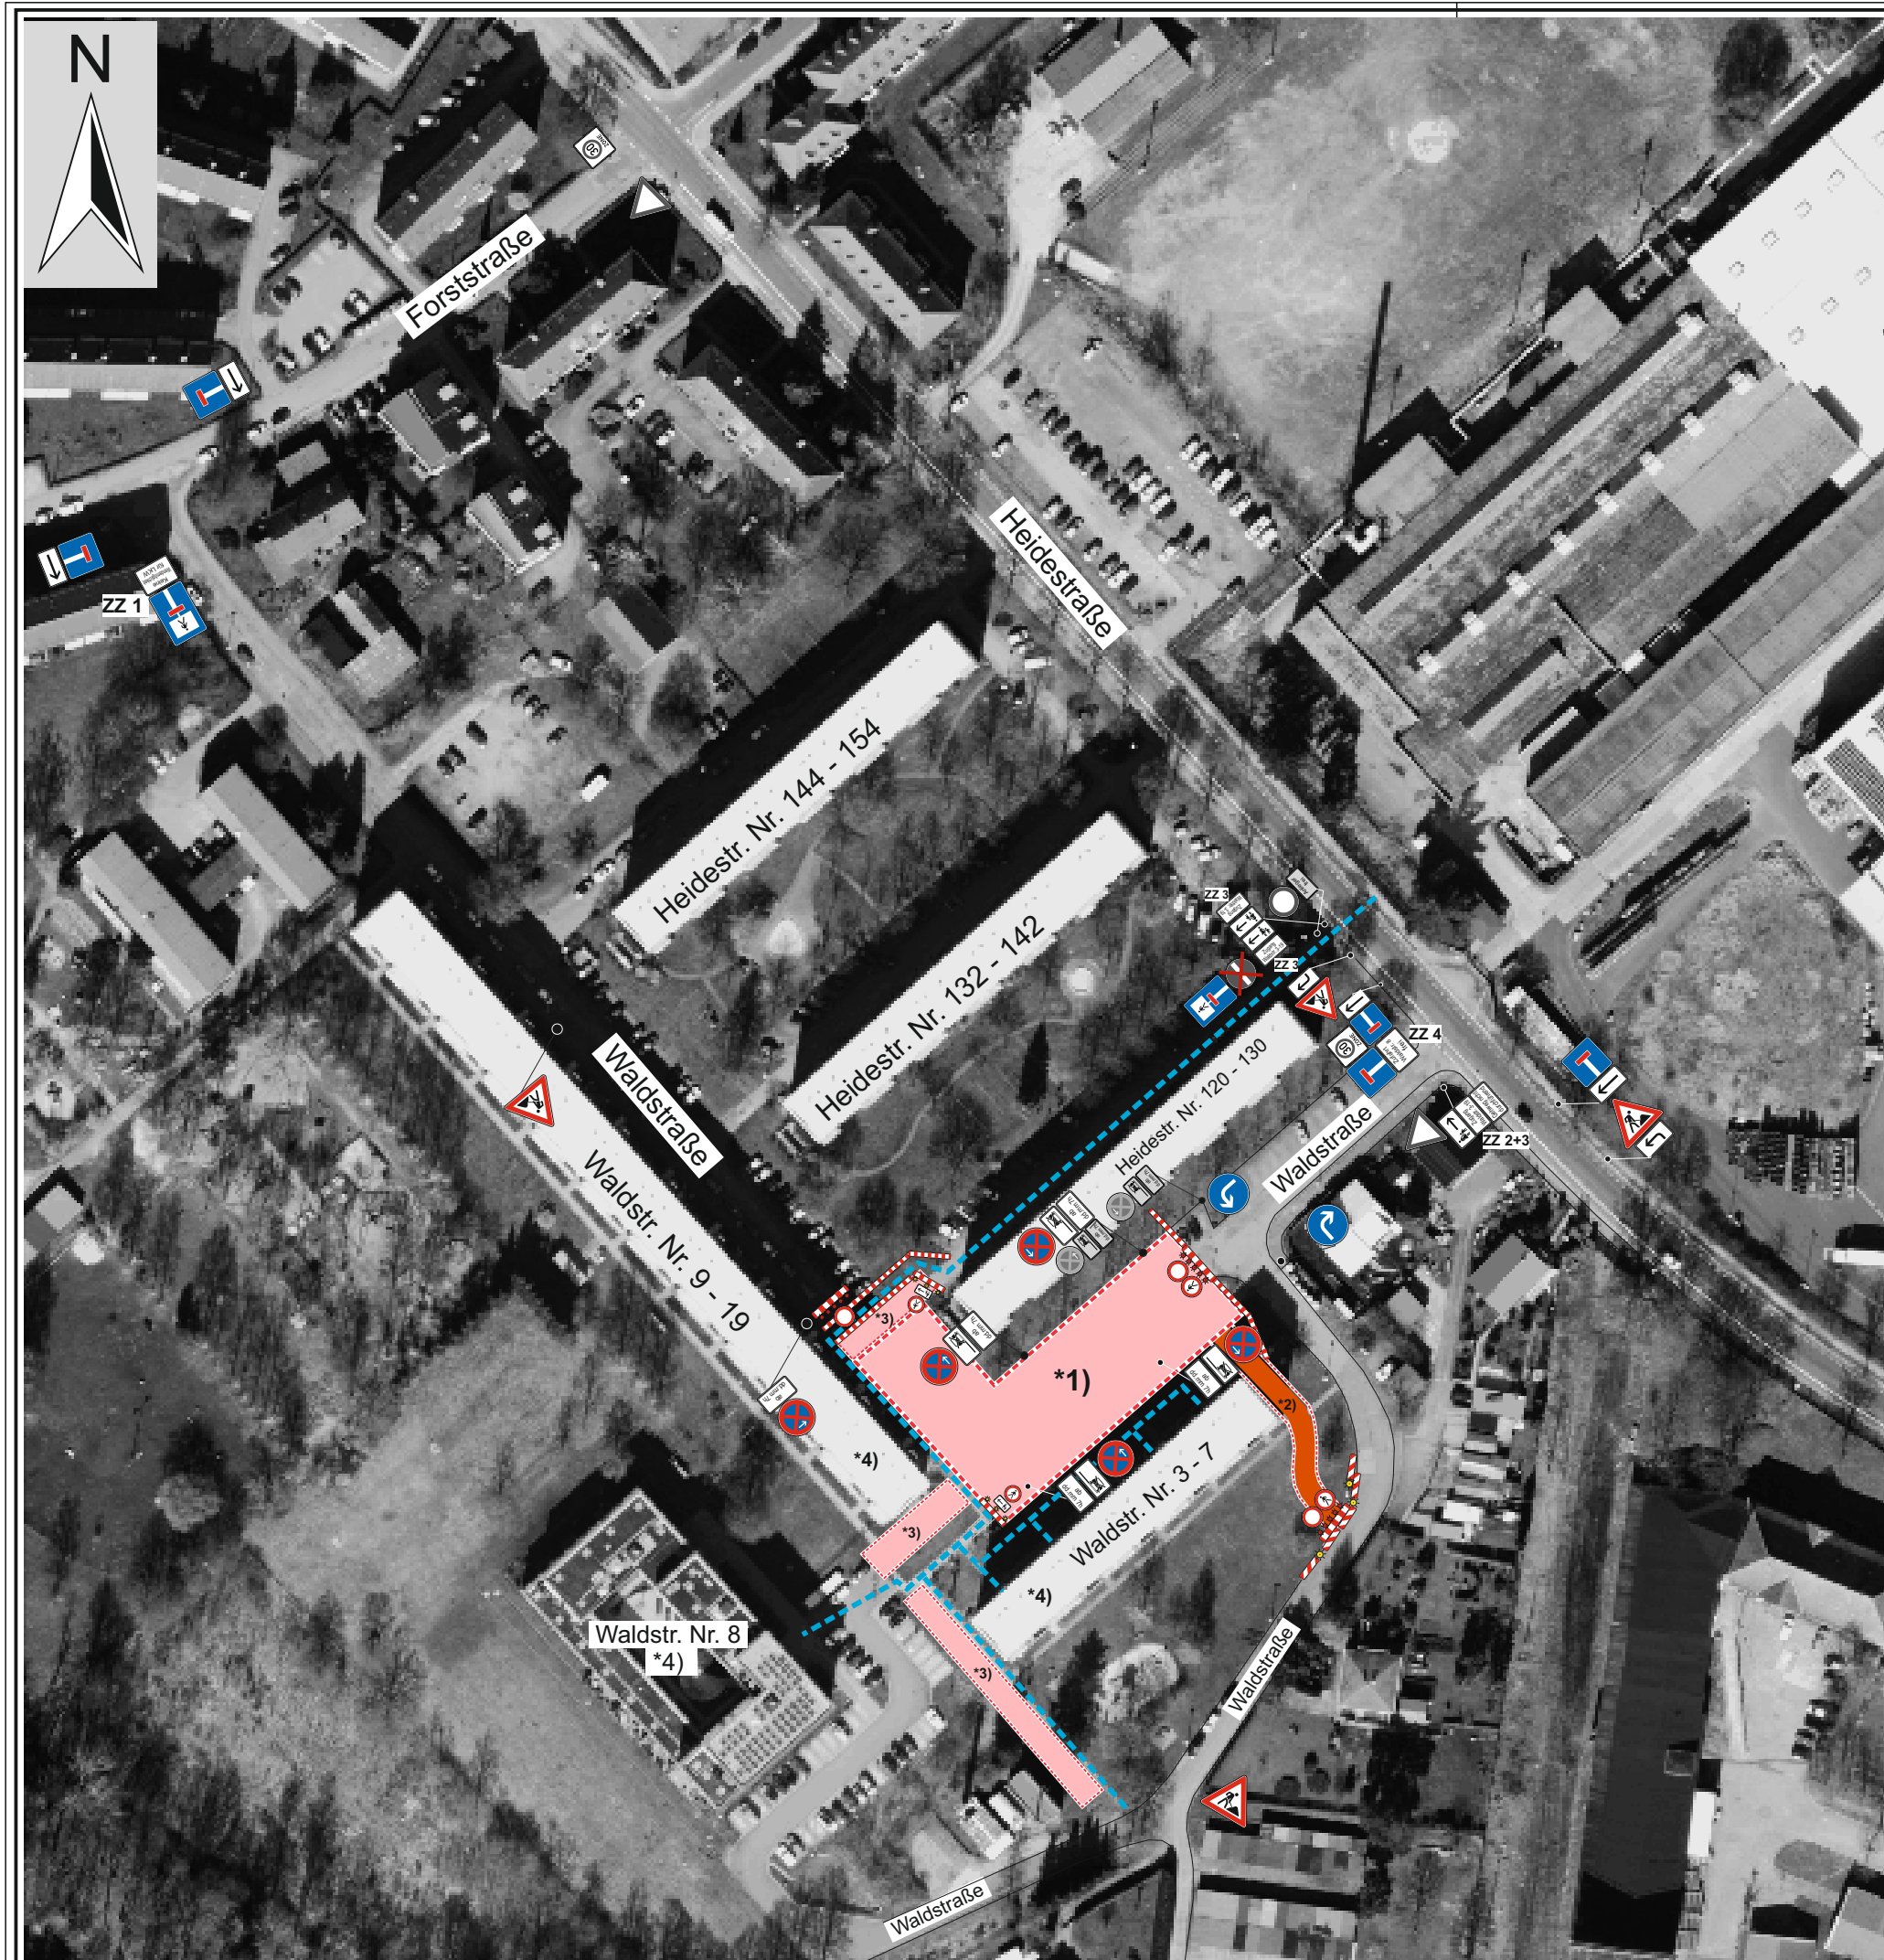

**Absicherung des Baufeldes
Bauabschnitt BA 1B**

***2) - Rückbau des baulichen Provisoriums**

***3) - Einzelbaufelder TWL**

**Absicherung Baufelder gemäß RSA
mit TL-Absperrschrankenzaun !**

***4) - Die Zugänglichkeit der Anwohner zu den
einzelnen Hauseingängen der Gebäude
Waldstr. 3 - 7; Waldstr. 8; Waldstr. 9 - 11
ist mittels gesicherter Fußgängerführung
jederzeit sicherzustellen !**

ZZ 1: Keine
Wendemöglichkeit
für LKW

ZZ 2: Gehweg nicht
durchführend

ZZ 3: Zugang
Waldstr. 3-19

ZZ 4: Zufahrt
Waldstr. 8
frei

--- Fußgängerumleitung

Bauphase 2 - Bauabschnitt BA 1B:

- Straßenbau BA 1B (Einemündungsbereich
Heidestraße / Waldstraße wieder frei)
- Kanalbau und TWL-Bau
- Einzelbaufelder TWL

**Radeberg -
Erneuerung Waldstraße, 1.BA,
Straßen- u. Kanalbau, TWL**