



Schnitt 1 - 1, M 1:20

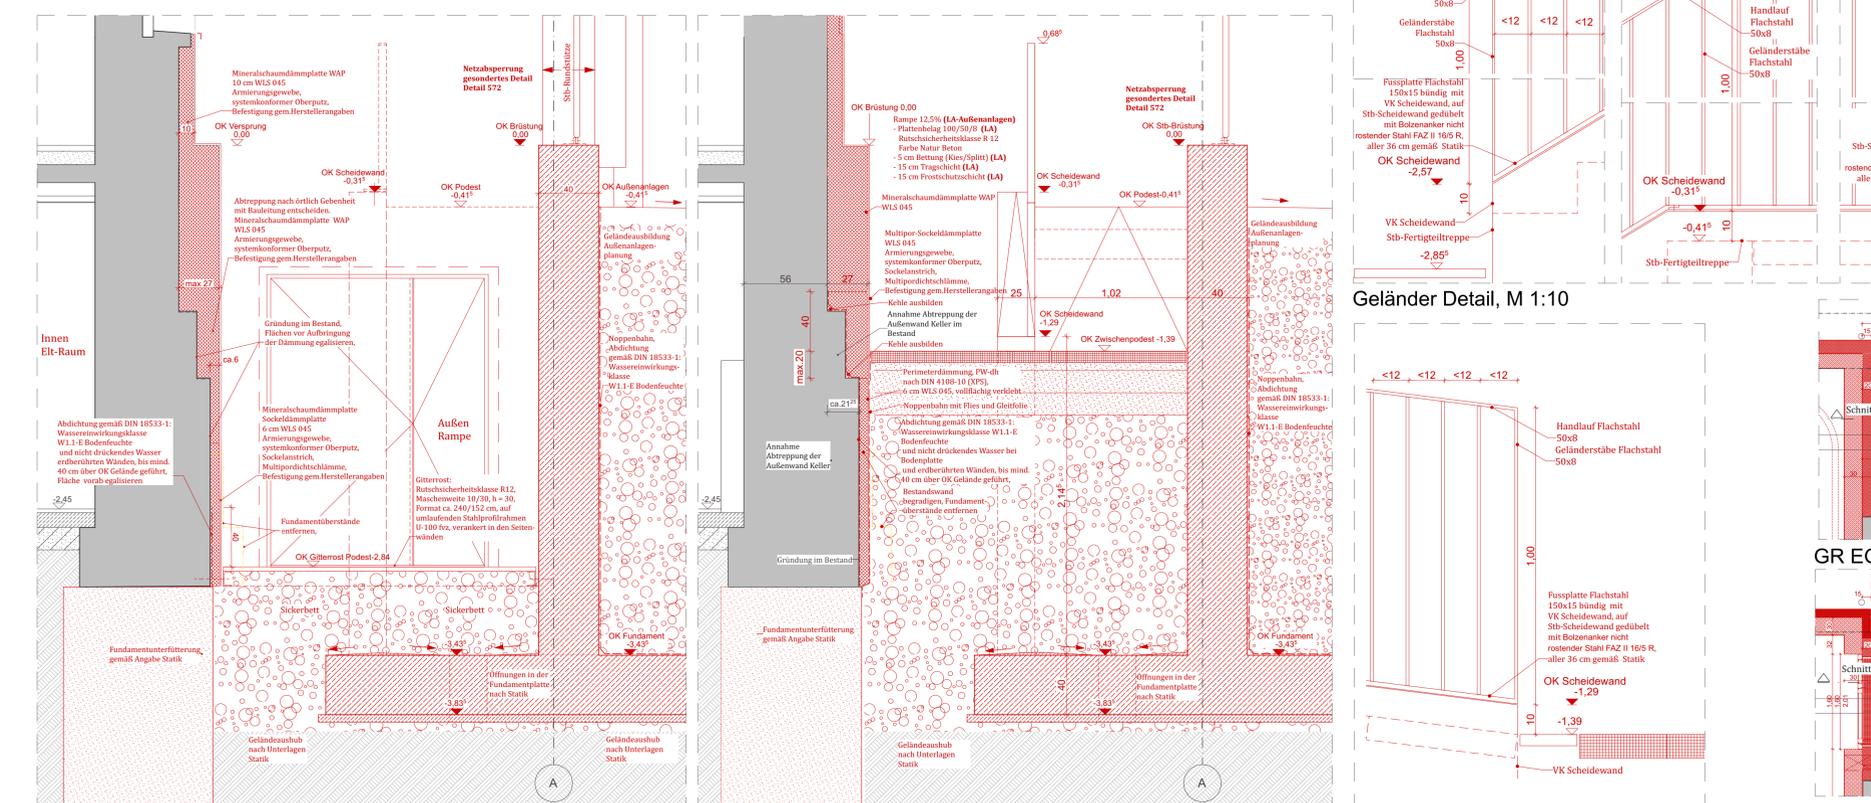


Schnitt 2 - 2, M 1:20

Schnitt 4 - 4, M 1:20

Geländer / Handlauf Detail, M 1:10

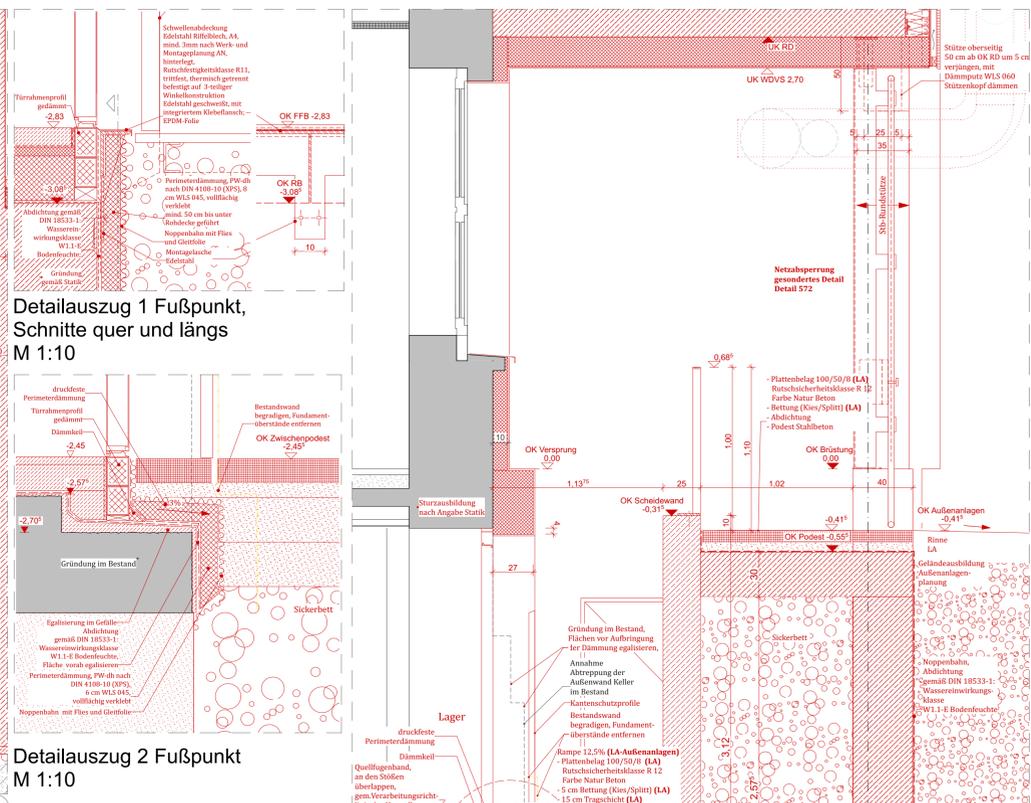

Detailauszug 2 Fußpunkt M 1:10

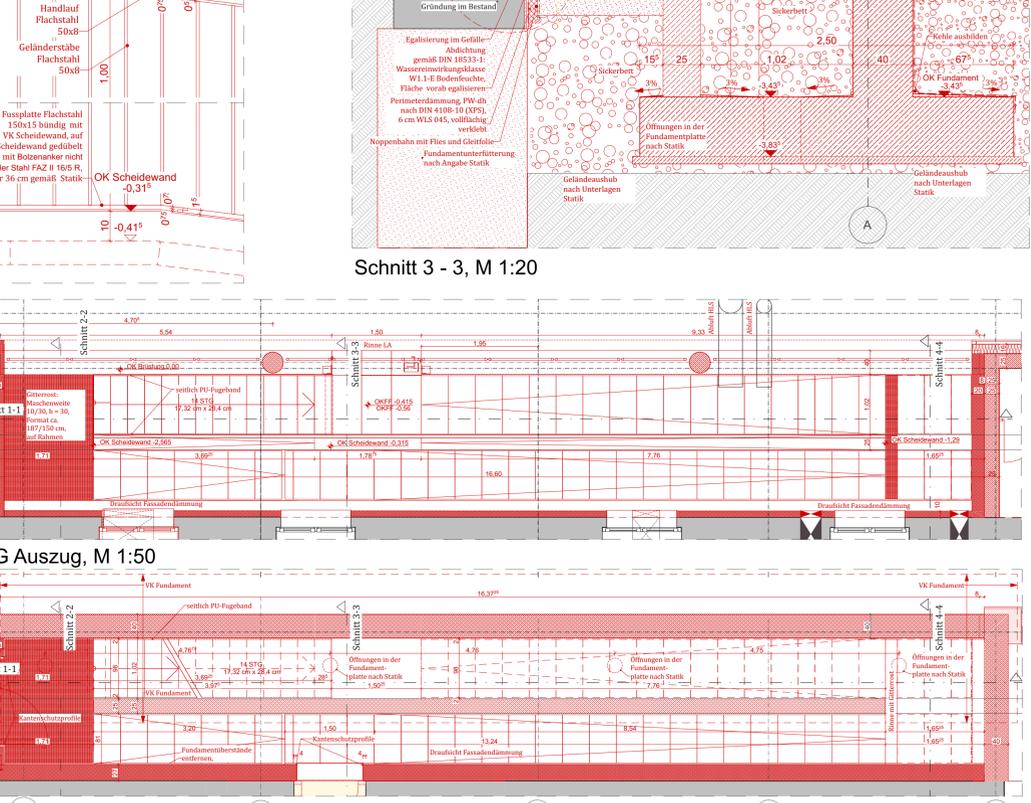

GR EG Auszug, M 1:50

GR KG Auszug, M 1:50

Legende Planer

- Bestand
- Abbruch
- Neubau
- Bestand
- neu Mauerwerk
- neu Stahlbeton
- neu Trockenbau
- neu Vorwand
- BRH OKF Brüstungshöhe über OKFF
- VK RB Vorderkante Rohboden
- VK RD Vorderkante Ruhdecke
- UZ Unterzug
- ÜZ Überzug
- AHD Abgehängte Decke
- F 90-A-M Treppenraum/Bauart Brandwand
- F 90-AB Trennwand feuerbeständig
- F 30-A Trennwand feuerhemmend
- T 30-RS Brandschutz: Tür, feuerehemmend, rauchdicht und selbstschließend
- T 30 Brandschutz: Tür, feuerehemmend, dicht- und selbstschließend
- ds+ss Tür dicht- und selbstschließend
- ds Tür dichtschließend
- LA Schnittstelle - Landschaftsarchitekten, Außenanlagen
- In Kühlung
- Änderung neuer Index

Bemerkungen

- Flächenberechnung nach DIN 277
- Planung hat nur in Zusammenhang mit den Dokumenten der Fachplaner Gültigkeit
- Alle Maße sind von Baugängen eigenverantwortlich zu prüfen, insbesondere die Übereinstimmung mit dem Bestand
- Unstimmigkeiten sind der Oberaufsicht vor Arbeitsbeginn zu melden.

ALLE STAHLBAUTEILE FEUERVERZINKT UND ENTGRATET.
ALLE SICHTBAREN STAHLBAUTEILE WERDEN FARBSCHICHTET DB 703.
ALLE SICHTBAREN SCHNÄBEL ALS TIEFENSTÄBE AUSFÜHREN.
ANSCHLÜSSE UND DIMENSIONIERUNG GELÄNDER SIND VON NU NOCH EINMAL ZU PRÜFEN

Höhenbezug
± 0,00 m = 113,36 m ü. NHN

Index	Änderung	Datum	Gez.

Zeichnungscode: Rampe Nord - Ost_D10_510_B

Landeshauptstadt Dresden
Amt für Hochbau und Immobilienverwaltung
 PF 120020 01001 Dresden Tel. 488 38 21, Fax 488 38 17

Projekt: 1211 - Kulturzentrum "scheune" Dresden
 Alaustr. 36-40, 01099 Dresden
 Umbau und Erweiterung des Kulturzentrums "scheune"

Architekten: Amt für Hochbau und Immobilienverwaltung
 Standortverwalter: Amt für Hochbau und Immobilienverwaltung

Planungsphase: 5 - Ausführungsplanung
 Ausführungsform: Revision/ Montageplanung

Inhaltliche Koordinierung ist erfolgt mit:
 Fachplaner Statik, Fachplaner HLS, Fachplaner HLS, Fachplaner Brandschutz, Fachplaner Bauphysik

Darstellung: Rampe Nord_Ost

DWG-Dateiname: 1211_001_S_A_D10_510.dwg
 PDF-Dateiname: 1211_001_S_A_D10_510.pdf
 Maßstab: 1:20, 1:50, 1:10
 Erstellungsdatum: 22.07.2022
 Gez.: HG Projekt-Nr.: HI.2720027
 Bl.-Größe: 1189 x 594 mm Bl.-Nr.: A_510

Raumstempel

WC Mf	Raumnummer
004	Fläche
A	Umfang
U	Linie
Rh	Raumhöhe
	ggf. Anzahl Besucher