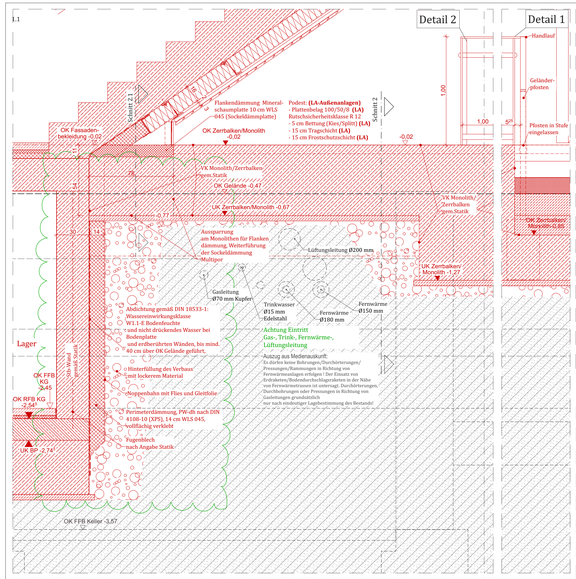

Schnitt 1.1 - 1.1, M 1:20

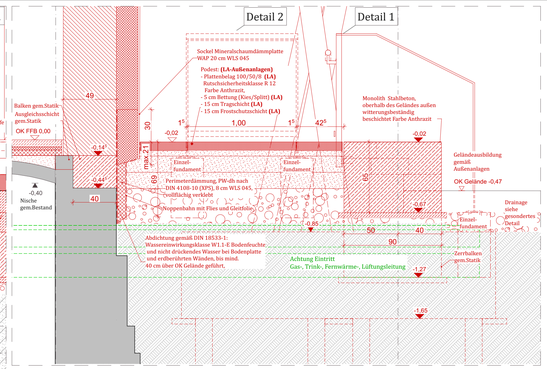

Schnitt 2 - 2, M 1:20

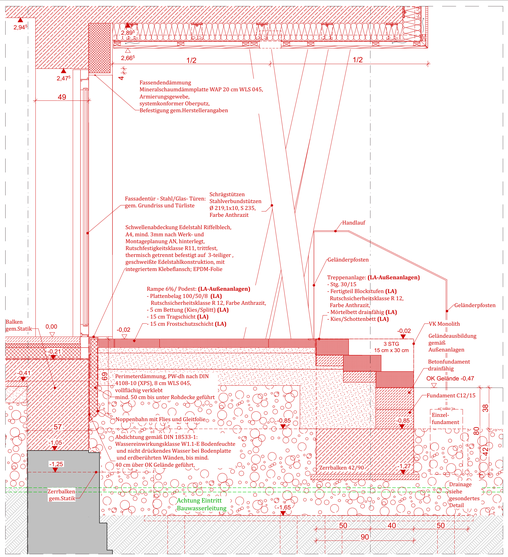

Schnitt 3 - 3, M 1:20

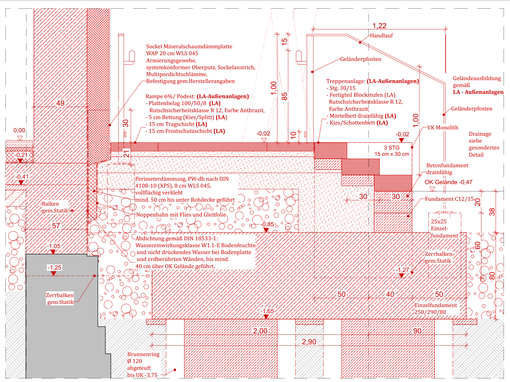

Schnitt 4 - 4, M 1:20

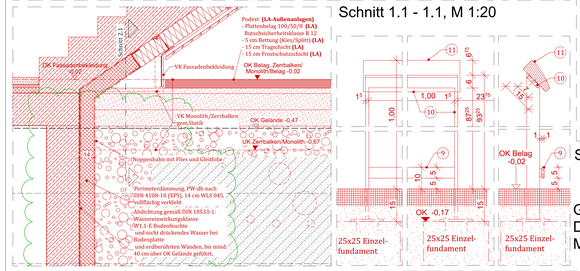

Schnitt 1-1, M 1:20

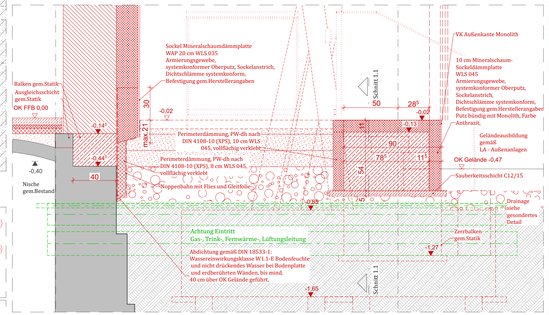

Schnitt 2.1 - 2.1, M 1:20

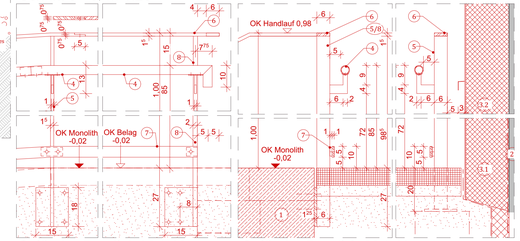

Geländer Detail 1, M 1:10

Geländer Detail 3, M 1:10

Geländer - Bügel
Detail 2,
M 1:10

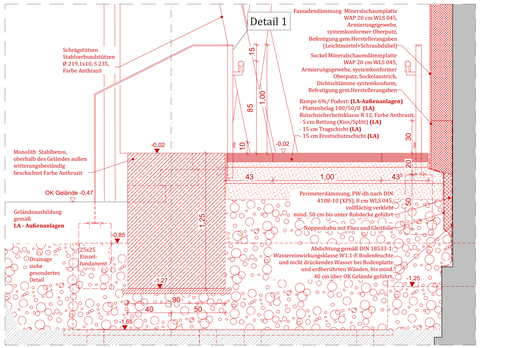

Schnitt 5 - 5, M 1:20

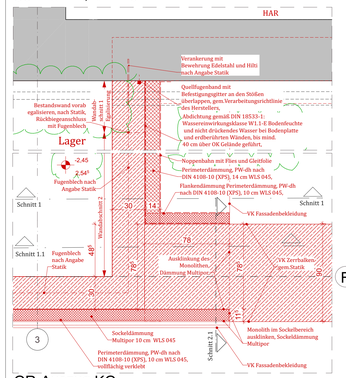

GR-Auszug KG
Schnittebene Zerrbalken, M 1:20

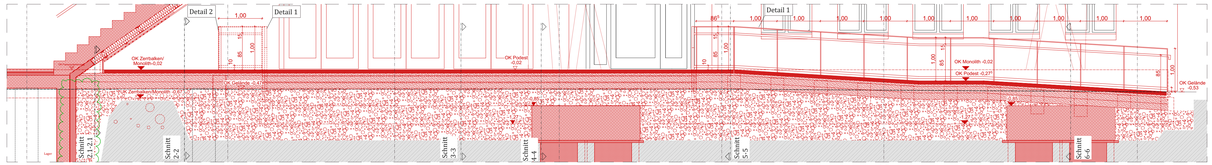

Schnitt 1-1, M 1:50

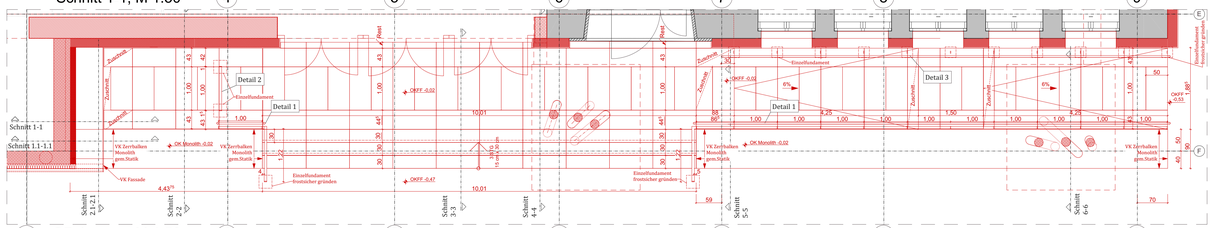

GR Auszug, M 1:50

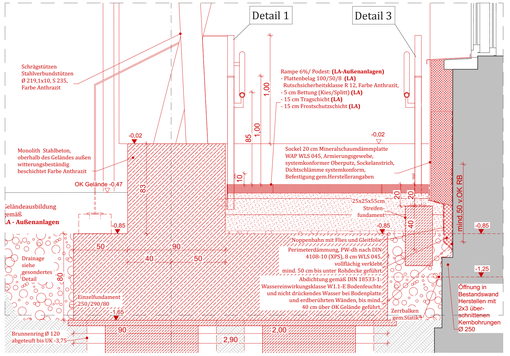

Schnitt 6 - 6, M 1:20

Legende Planer

- Bestand
- Abbruch
- Neubau
- Bestand
- neu Mauerwerk
- neu Stahlbeton
- neu Trockenbau
- neu Vorwand

BRH	OKF Brüstungshöhe über OKFF
VK RB	Vorderkante Rohboden
VK RD	Vorderkante Rohdecke
UZ	Unterzug
OZ	Überzug
AHD	Abgehängte Decke
F 90-A=M	Treppenraumwand Bauart Brandwand
F 90-AB	Trennwand feuerbeständig
F 30-A	Trennwand feuerhemmend
T 30-RS	Brandschutz Tür, feuerhemmend, rauchdicht- und selbstschließend
T 30	Brandschutz Tür, feuerhemmend, dicht- und selbstschließend
ds+ss	Tür dicht- und selbstschließend
ds	Tür dichtschließend
LA	Schnittebene - Landschaftsarchitekten, Außenanlagen

in Klärung

Änderung neuer Index

OKFF über +/-0,00	
OKRF über +/-0,00	
OKFF über +/-0,00	
UKFD über +/-0,00	
UKRD über +/-0,00	

Legende

1. Rohbau, Stahlbeton
2. Rohbau, Mauerwerk im Bestand
3. Mineralschaumplatte WAP 20 cm WLS 045, Armierungsgewebe, systemkonformer Oberputz, Sockelanstrich, Dichtschlämme systemkonform, Befestigung gem.Herstellerangaben
4. Fassadendämmung Mineralschaum dämmplatte WAP 20 cm WLS 045, Armierungsgewebe, systemkonformer Oberputz, Befestigung gem.Herstellerangaben (Leichtmörtel+Schraubdübel)
5. Handlauf Edelstahl V2A, ø 42,4x2,5 mm, an den Ausläufen nach unten gekröpft, Handlaufhalter 20x10 mm an Pos.5 bzw. Pos.8 geschweißt
6. Geländerpfosten, Flachstahl 60x15mm S 235, in Abständen von 100 cm siehe GR-Auszug (abgestimmt auf Plattenbelag) über Fussplatte 150x180x12 mm S 235 an Pos.1 mit 4x FAZ II 12/10 R Edelstahl gedübelt; bzw. über 150x150x15 S 235 Fußplatte auf Einzelfundamente 25x25x55cm mit 4x FAZ II 12/10 R Edelstahl gedübelt,
7. Handlauf, Flachstahl 60x15mm, auf Pos.5 geschweißt,
8. Radabweiser, Flachstahl 50x10mm, über Montageblech an Pos.5 geschraubt,
9. Geländerpfosten/Eckpfosten, Flachstahl 60x20mm S 235, über Fussplatte 150x180x12 mm S 235 (außermittig) an Pos.1 mit 4x FAZ II 12/10 R Edelstahl gedübelt,
10. Radabweiser, Flachstahl 50x10 mm, an Pos.10 mit Distanzhalten geschweißt,
11. Bügel, Flachstahl 60x15 mm über 150x150x15 S 235 Fußplatte auf Einzelfundamente 25x25 mit 4x FAZ II 12/10 R Edelstahl gedübelt; Position gemäß Grundriss abgeschrägtes Holz, Lärche, an Pos.11 nichtsichtbar geschraubt, Ecken gerundet, mit vorvergrauenden Anstrich,

Raumstempel

WC id	Raumname
/ OGK	Raumnummer
A, 7.13 m²	Fläche
Ub, 10.26 m	Umfang
Rh 2.30 m	Lichte Raumhöhe
	ggf. Anzahl Besucher

Bemerkungen
- Flächenberechnung nach DIN 277
- Planung hat nur im Zusammenhang mit den Dokumenten der Fachplaner Gültigkeit
- Alle Maße sind vor Baubeginn eigenverantwortlich zu prüfen, insbesondere die Übereinstimmung mit dem Bestand!
- Unstimmigkeiten sind der Objektüberwachung vor Arbeitsbeginn zu melden.

ALLE STAHLBAUTEILE FEUERVERZINKT UND ENTGRATET.
ALLE SICHTBAREN STAHLBAUTEILE WERDEN FARBBESCHICHTET DB 703.
ALLE STAHLBAUTEILE, WELCHE DIE THERMISCHE HÜLLE DURCHDRINGEN, IN EDELSTAHL AUSBILDEN. DAVON SICHTBARE BAUTEILE MIT FARBBESCHICHTET DB 703.
SICHTBARE SCHRAUBEN ALS TIEFGESENKT AUSFÜHREN.
ANSCHLÜSSE UND DIMENSIONIERUNG GELÄNDER SIND VON NU NOCH EINMAL ZU PRÜFEN

Höhenbezug

± 0,00 m = 113,36 m ü. NHN

Index	Änderung	Datum	Gez.

Zeichnungscode: Rampe Nord-West_D11_511_ C

Dresden.
Landeshauptstadt Dresden
Amt für Hochbau und Immobilienverwaltung
PF 120020 01001 Dresden Tel. 488 38 21, Fax 488 38 17

Übersichtsplan

Projekt
1211 - Kulturzentrum "scheune" Dresden
Alaunstr. 36-40, 01099 Dresden
Umbau und Erweiterung des Kulturzentrums "scheune"

Architekten
Tel.:
Fax:
E-Mail:
Datum Unterschrift

Standortverwalter
Amt für Hochbau und Immobilienverwaltung

Planungsphase
5 - Ausführungsplanung

Fachplaner
Tel.:
Fax:
E-Mail:
Datum Unterschrift

Ausführungsfirma Revision/ Montageplanung:

Inhaltliche Koordinierung ist erfolgt mit:

Fachplaner Statik	Fachplaner HLS	Fachplaner HLS	Fachplaner Brandschutz	Fachplaner Bauphysik

Darstellung
Rampe Nord_West

DWG- Dateiname	1211_001_5_A_D11_511.dwg
PDF- Dateiname	1211_001_5_A_D11_511.pdf
Maßstab 1:20, 1:50, 1:10	Erstelldatum 11.07.2022
Gez.	Projekt-Nr. H6.2720027
BI.- Größe 1189 x 594 mm	BI.-Nr. A_511