

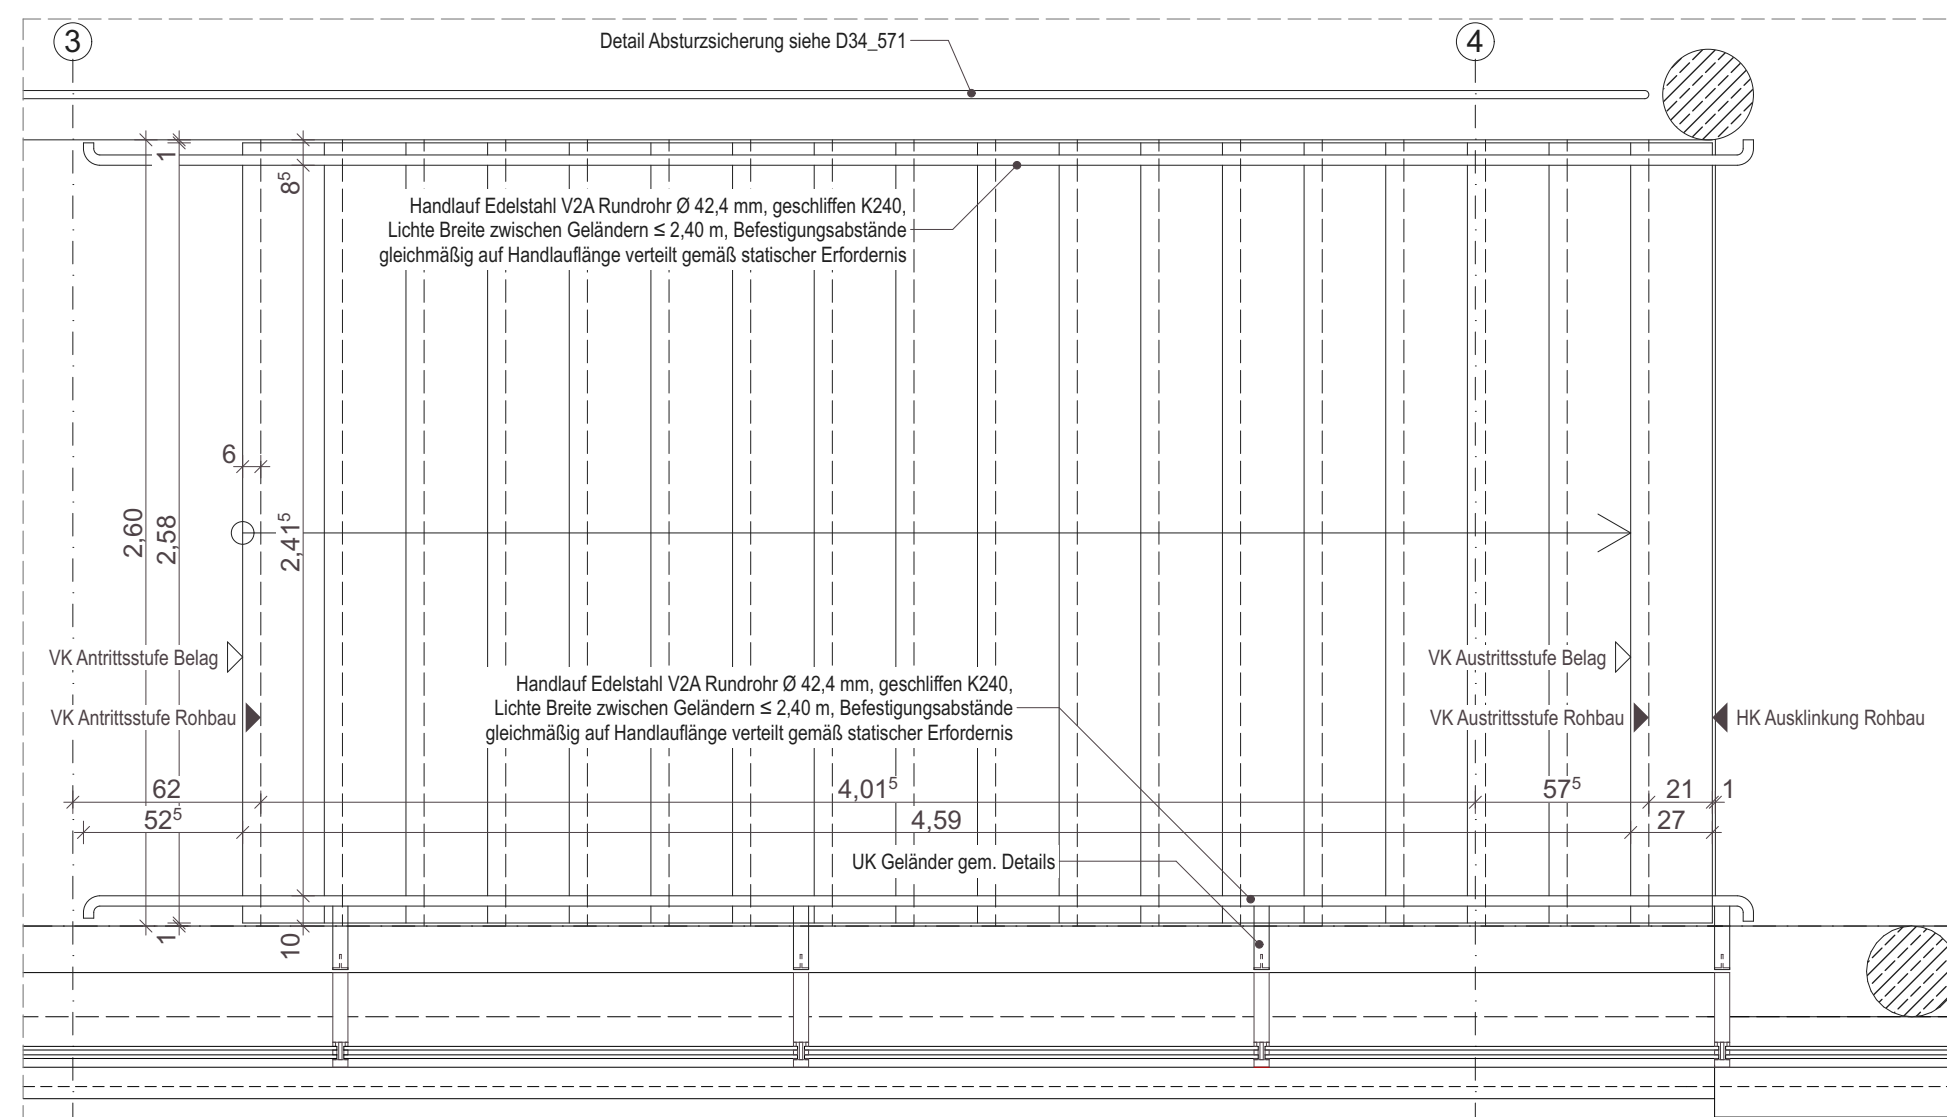
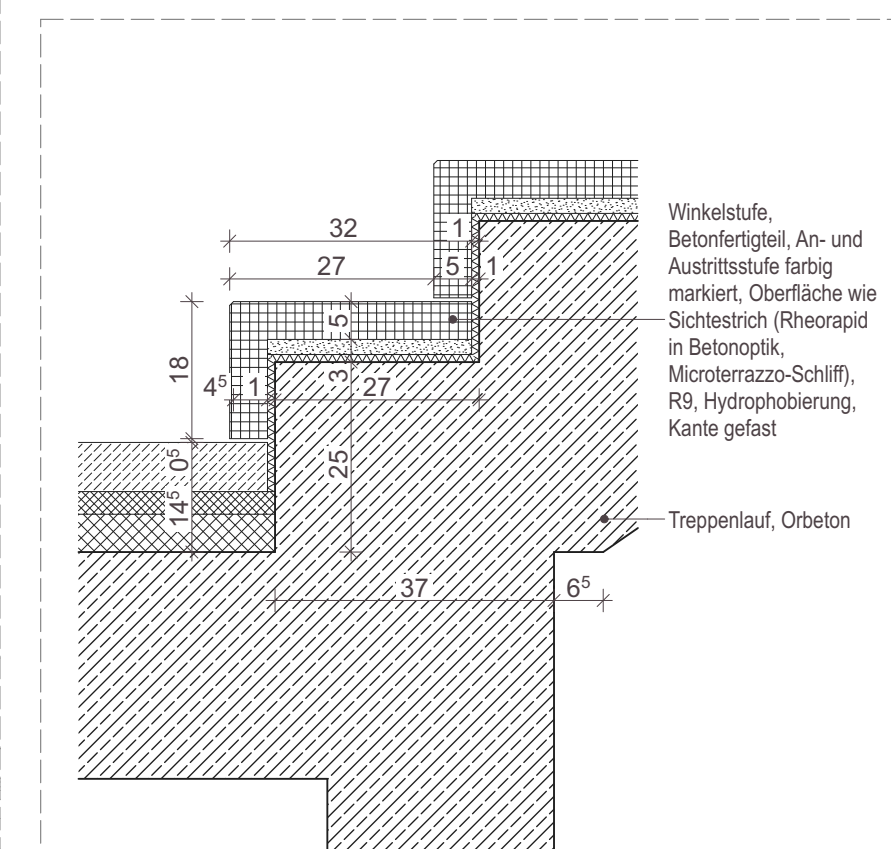
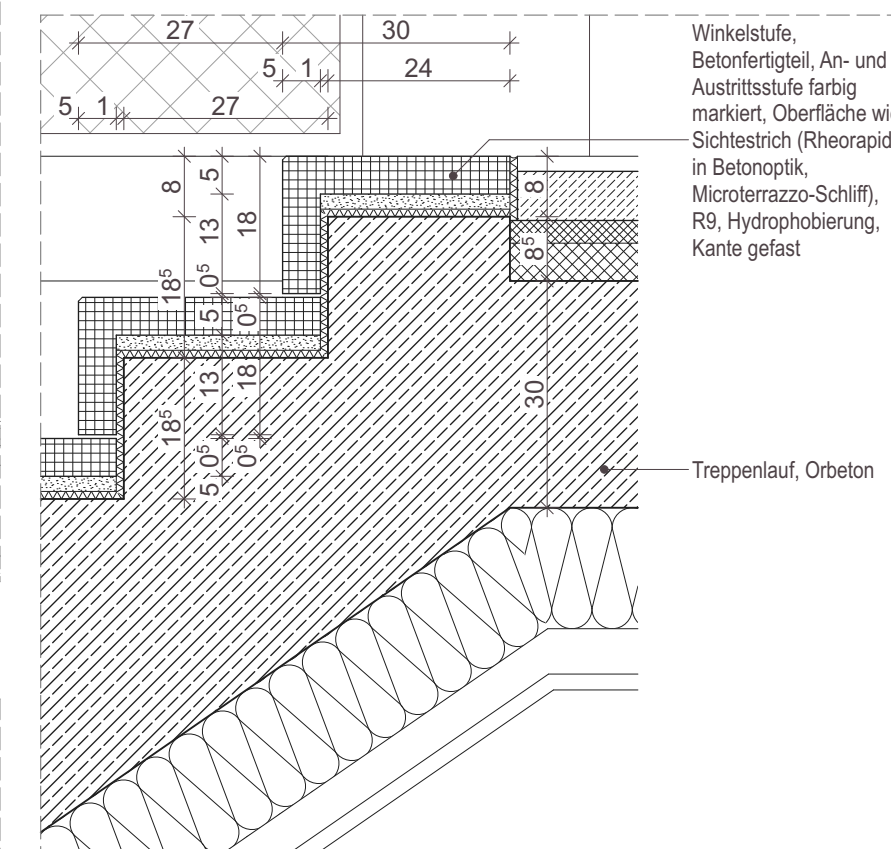
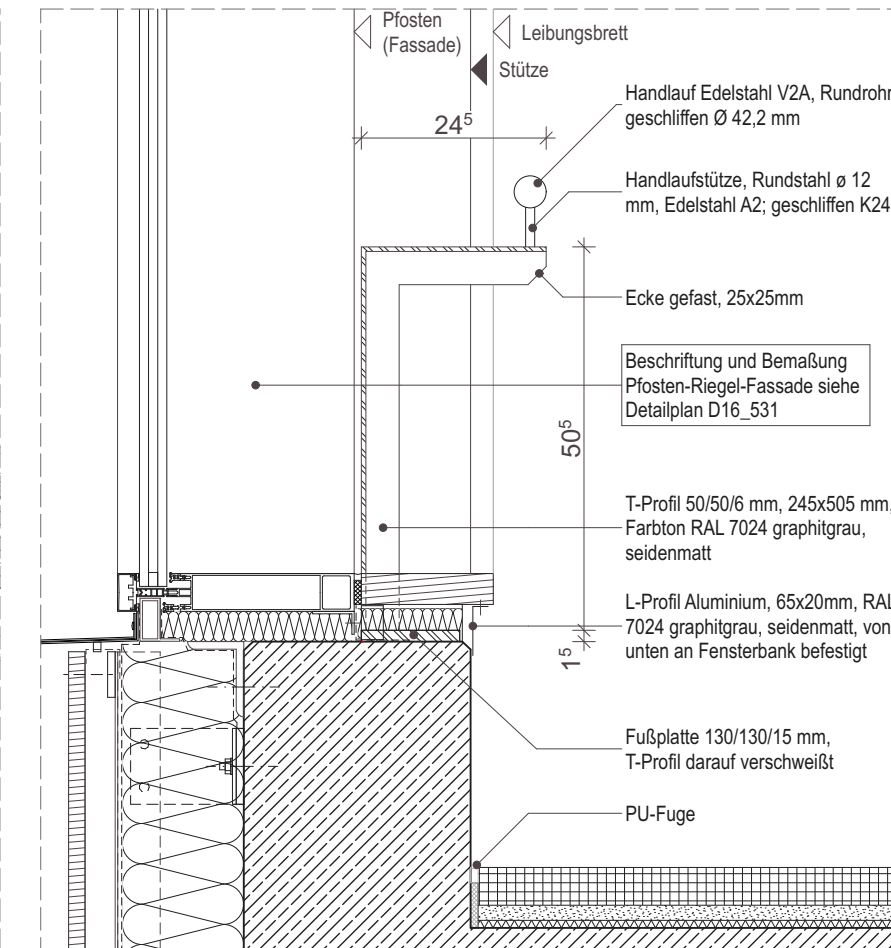
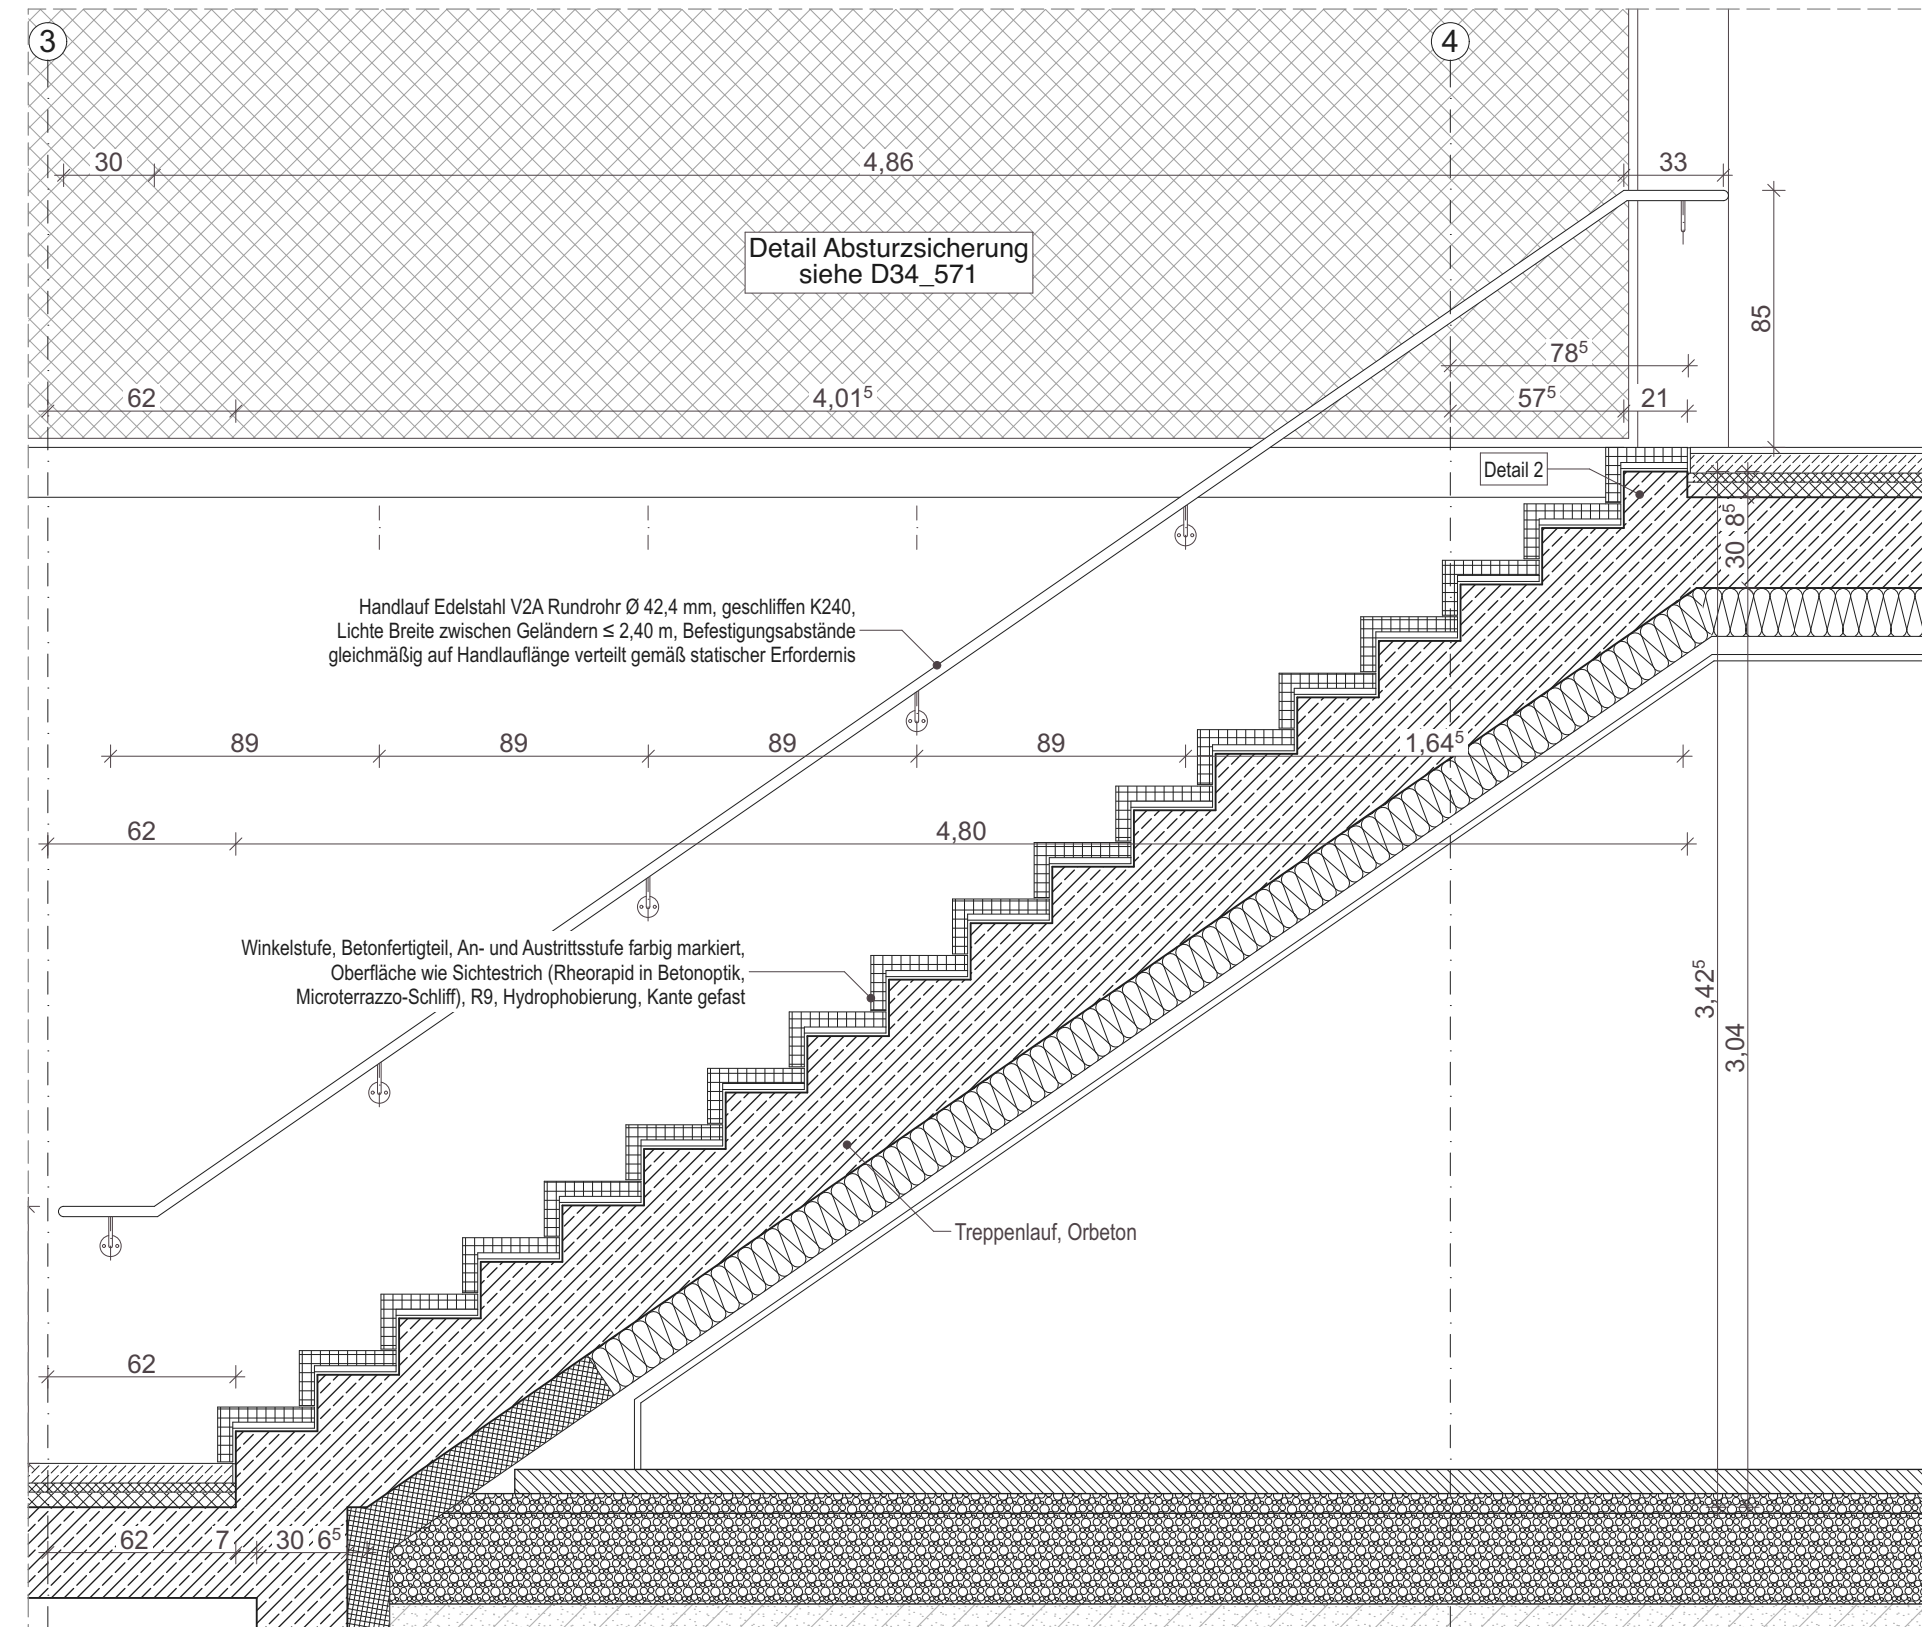


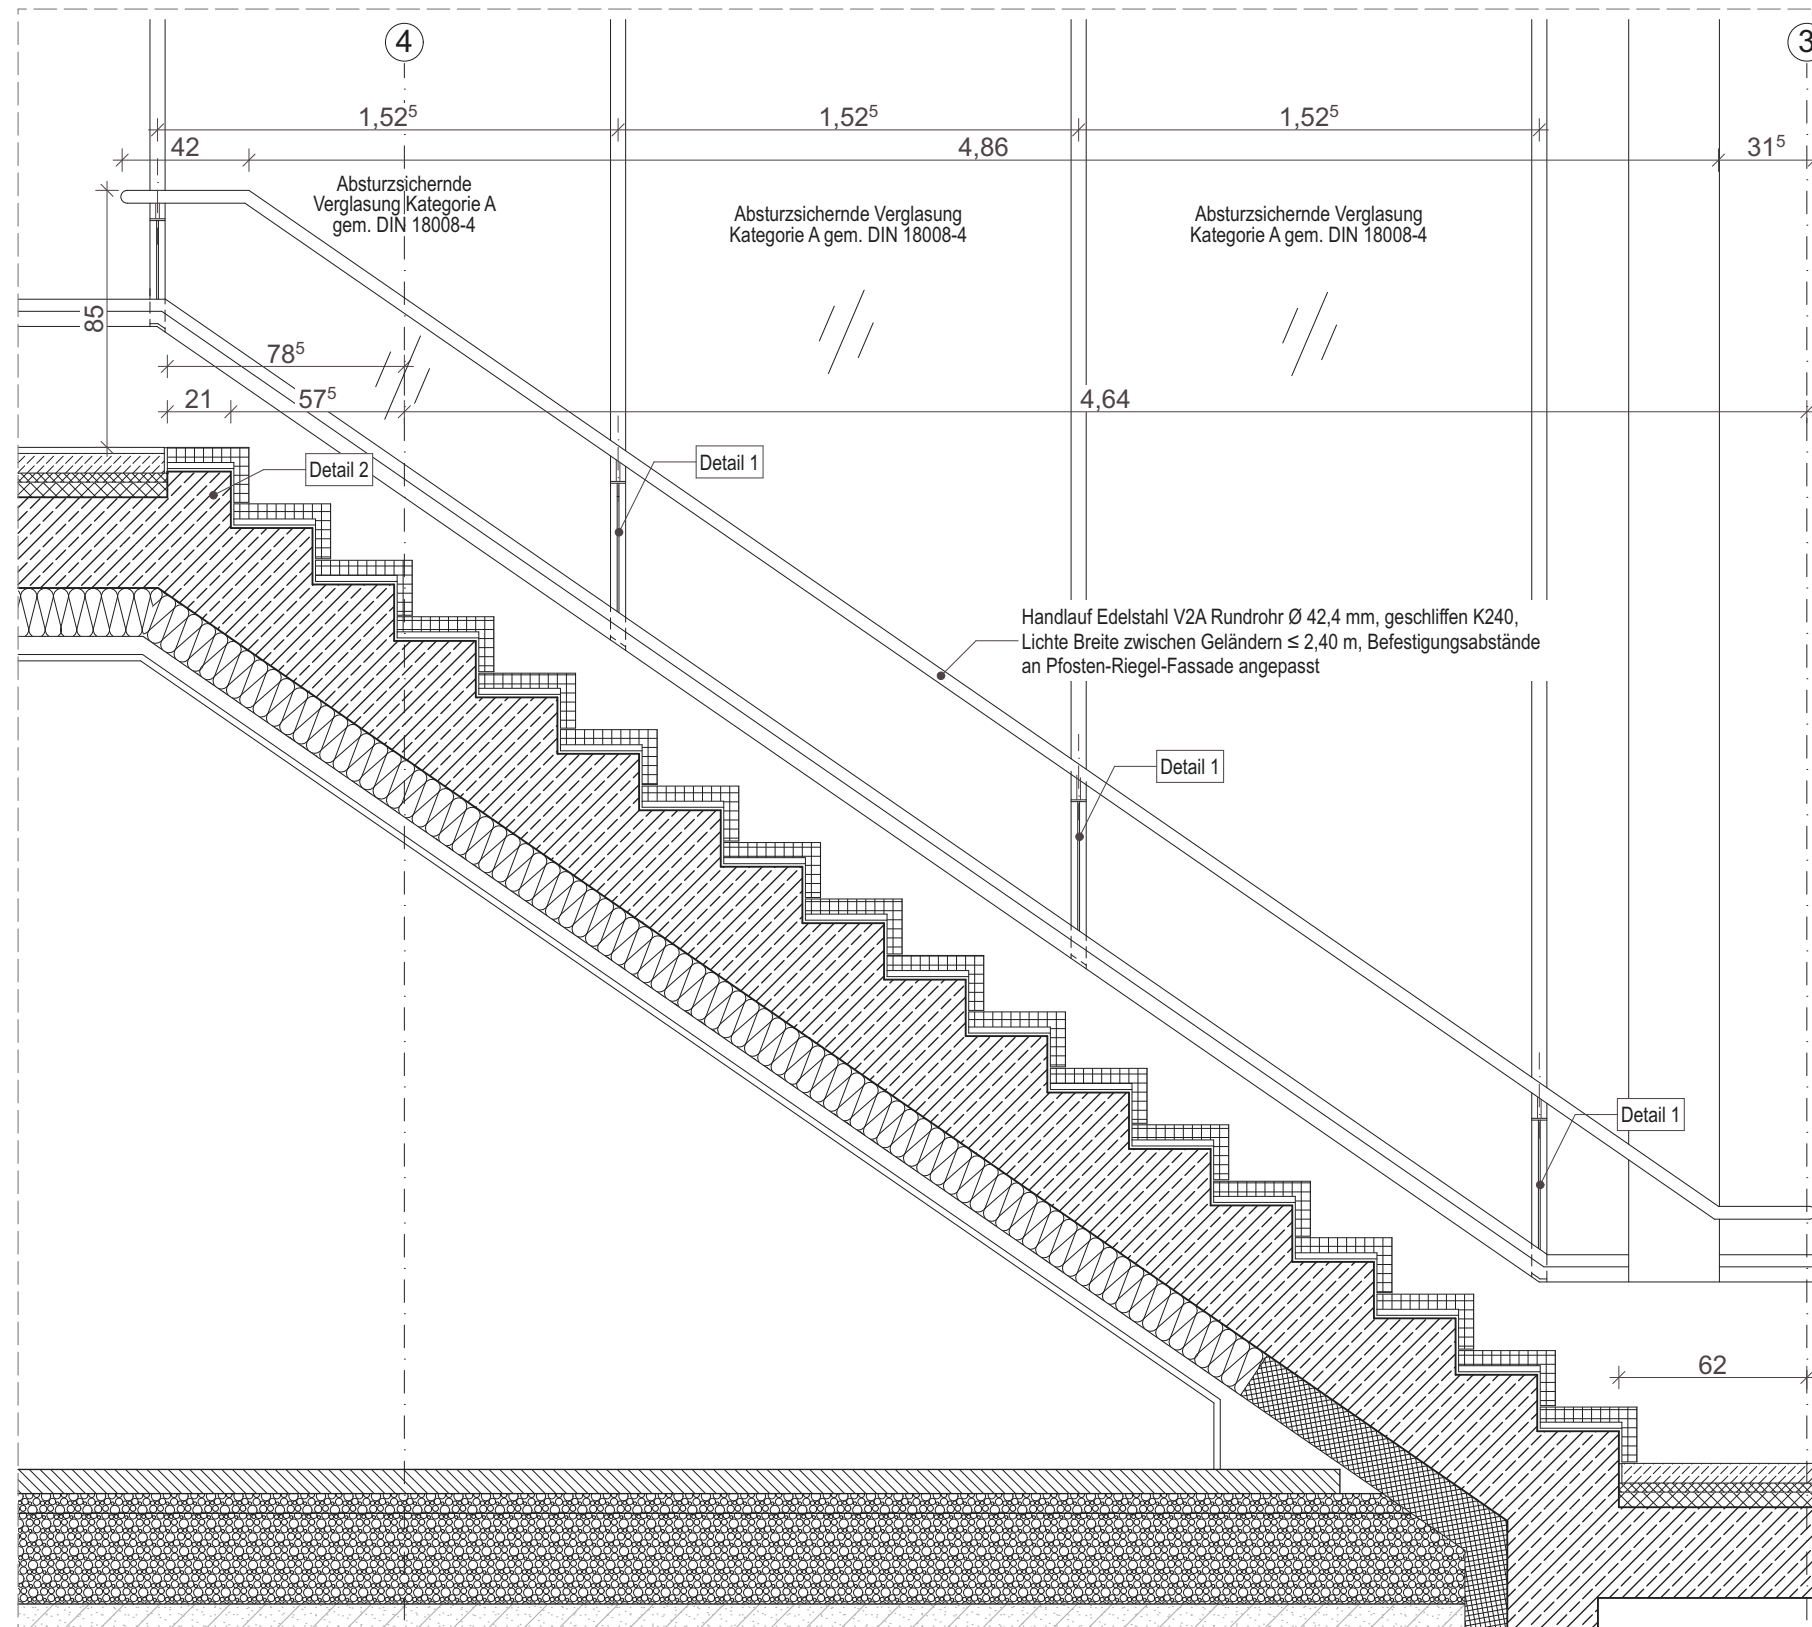

Höhenbezug			
± 0,00 m = 113,36 m ü. NHN			
A	Ergänzung Geländer, Bemaßung/Beschriftung	20.07.22	ED
B	Änderung gem. Markierung	16.08.23	ED
C	Änderung gem. Markierung	19.09.23	ED
D	Änderung gem. Markierung	20.05.25	ED
Index	Änderung	Datum	Gez.

Zeichnungscode	Innentreppe Foyer_514_D
----------------	-------------------------

 Landeshauptstadt Dresden
Amt für Hochbau und Immobilienverwaltung
PF 120020 01001 Dresden Tel. 488 38 21, Fax 488 38 17

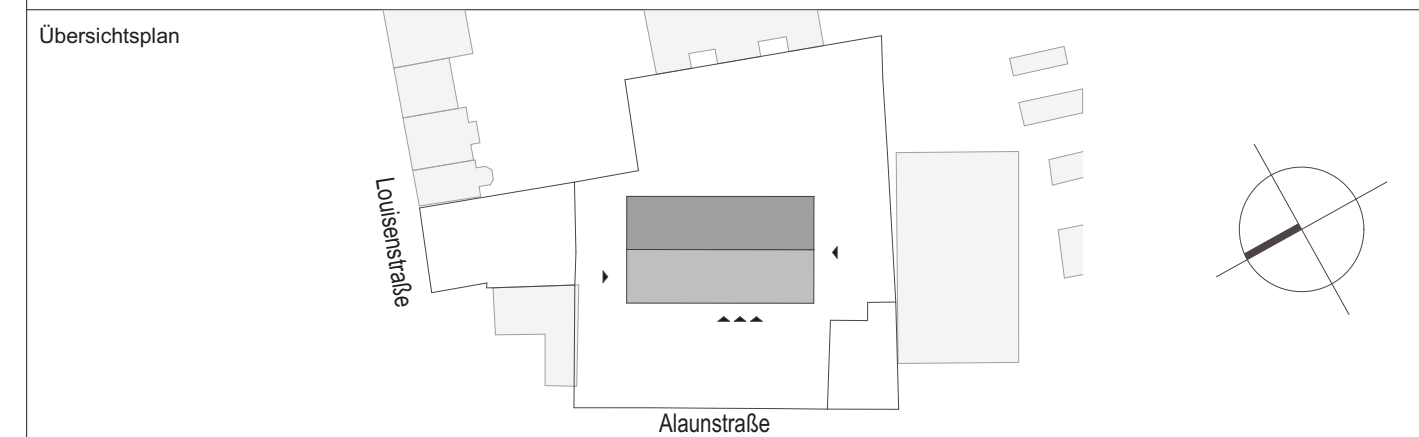

Projekt 1211 - Kulturzentrum "scheune" Dresden Alaunstr. 36-40, 01099 Dresden Umbau und Erweiterung des Kulturzentrums "scheune"	
Architekten Tel.: Fax: E-Mail: Datum Unterschrift	Standortverwalter Amt für Hochbau und Immobilienverwaltung Planungsphase 5 - Ausführungsplanung
Fachplaner Tel.: Fax: E-Mail: Datum Unterschrift	Ausführungsfirma Revision/ Montageplanung:

Inhaltliche Koordinierung ist erfolgt mit:				
Fachplaner Statik	Fachplaner HLS	Fachplaner HLS	Fachplaner Brandschutz	Fachplaner Bauphysik

Darstellung	DWG- Dateiname		1211_001_5_A_D14_514.dwg
	PDF- Dateiname		1211_001_5_A_D14_514.pdf
	Maßstab	Erstelldatum	20.07.2022
	1:25, 1:10		
	Gez.	Projekt-Nr.	
	ED	HI.2720027	
Bl.- Größe	Bl.-Nr.		
841 x 420 mm	A_514_C		