



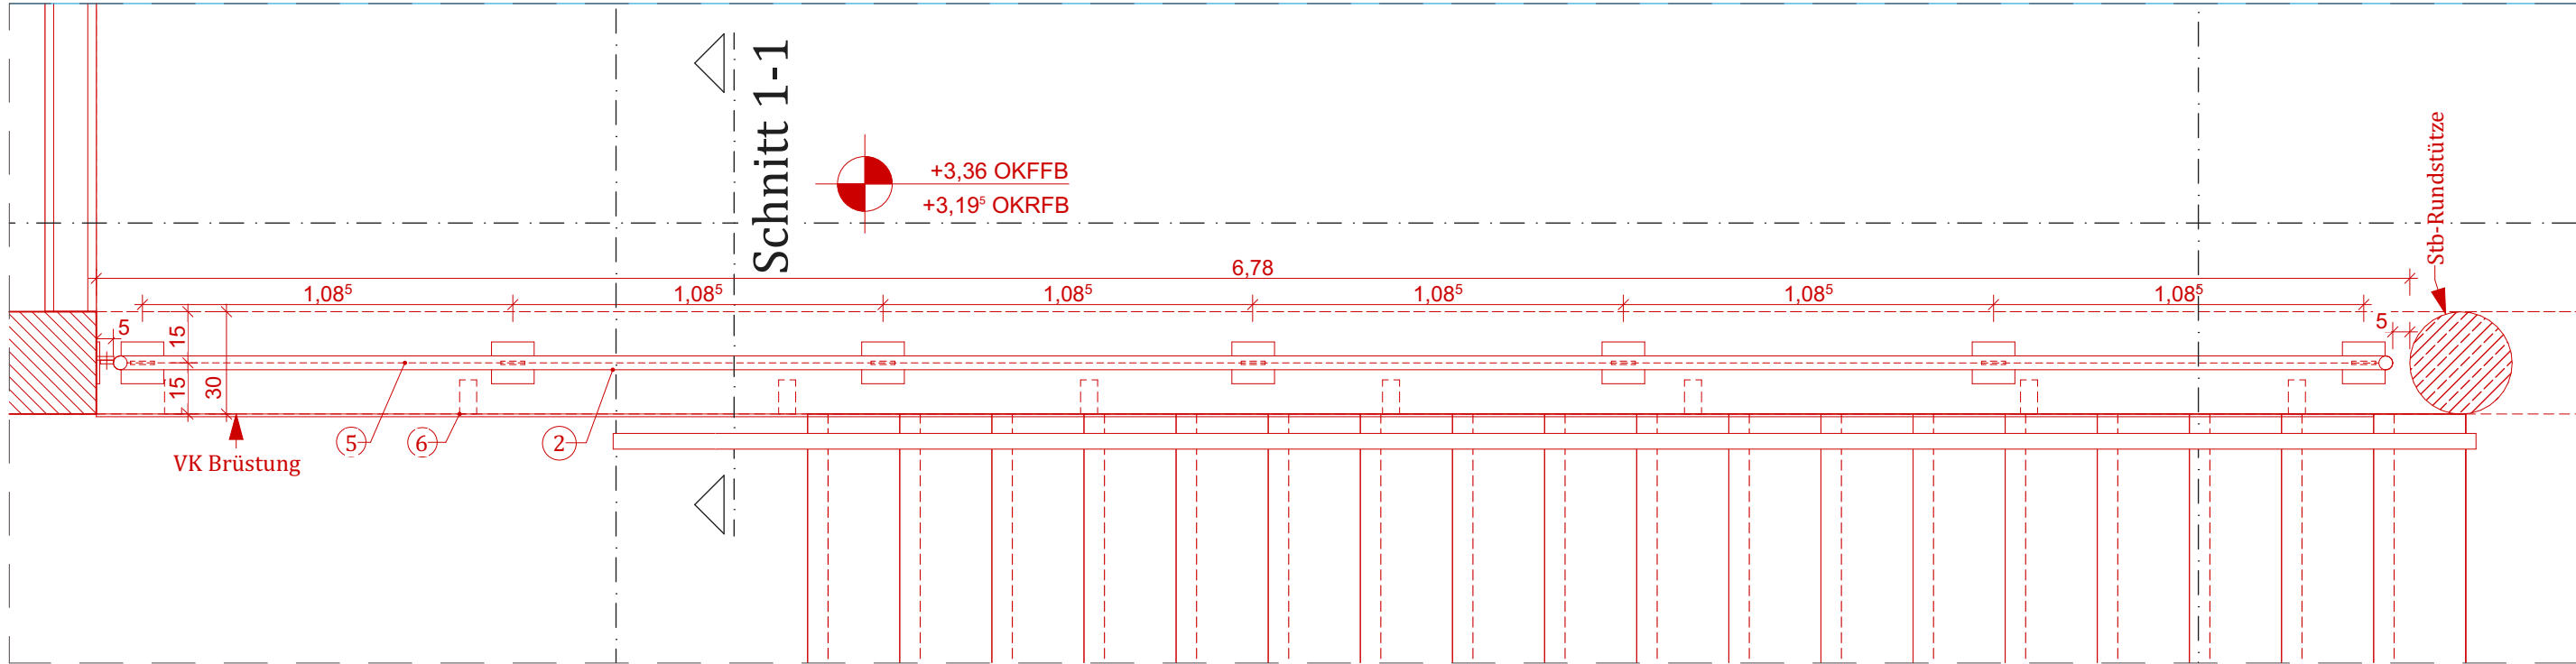

GR Auszug
M 1:20

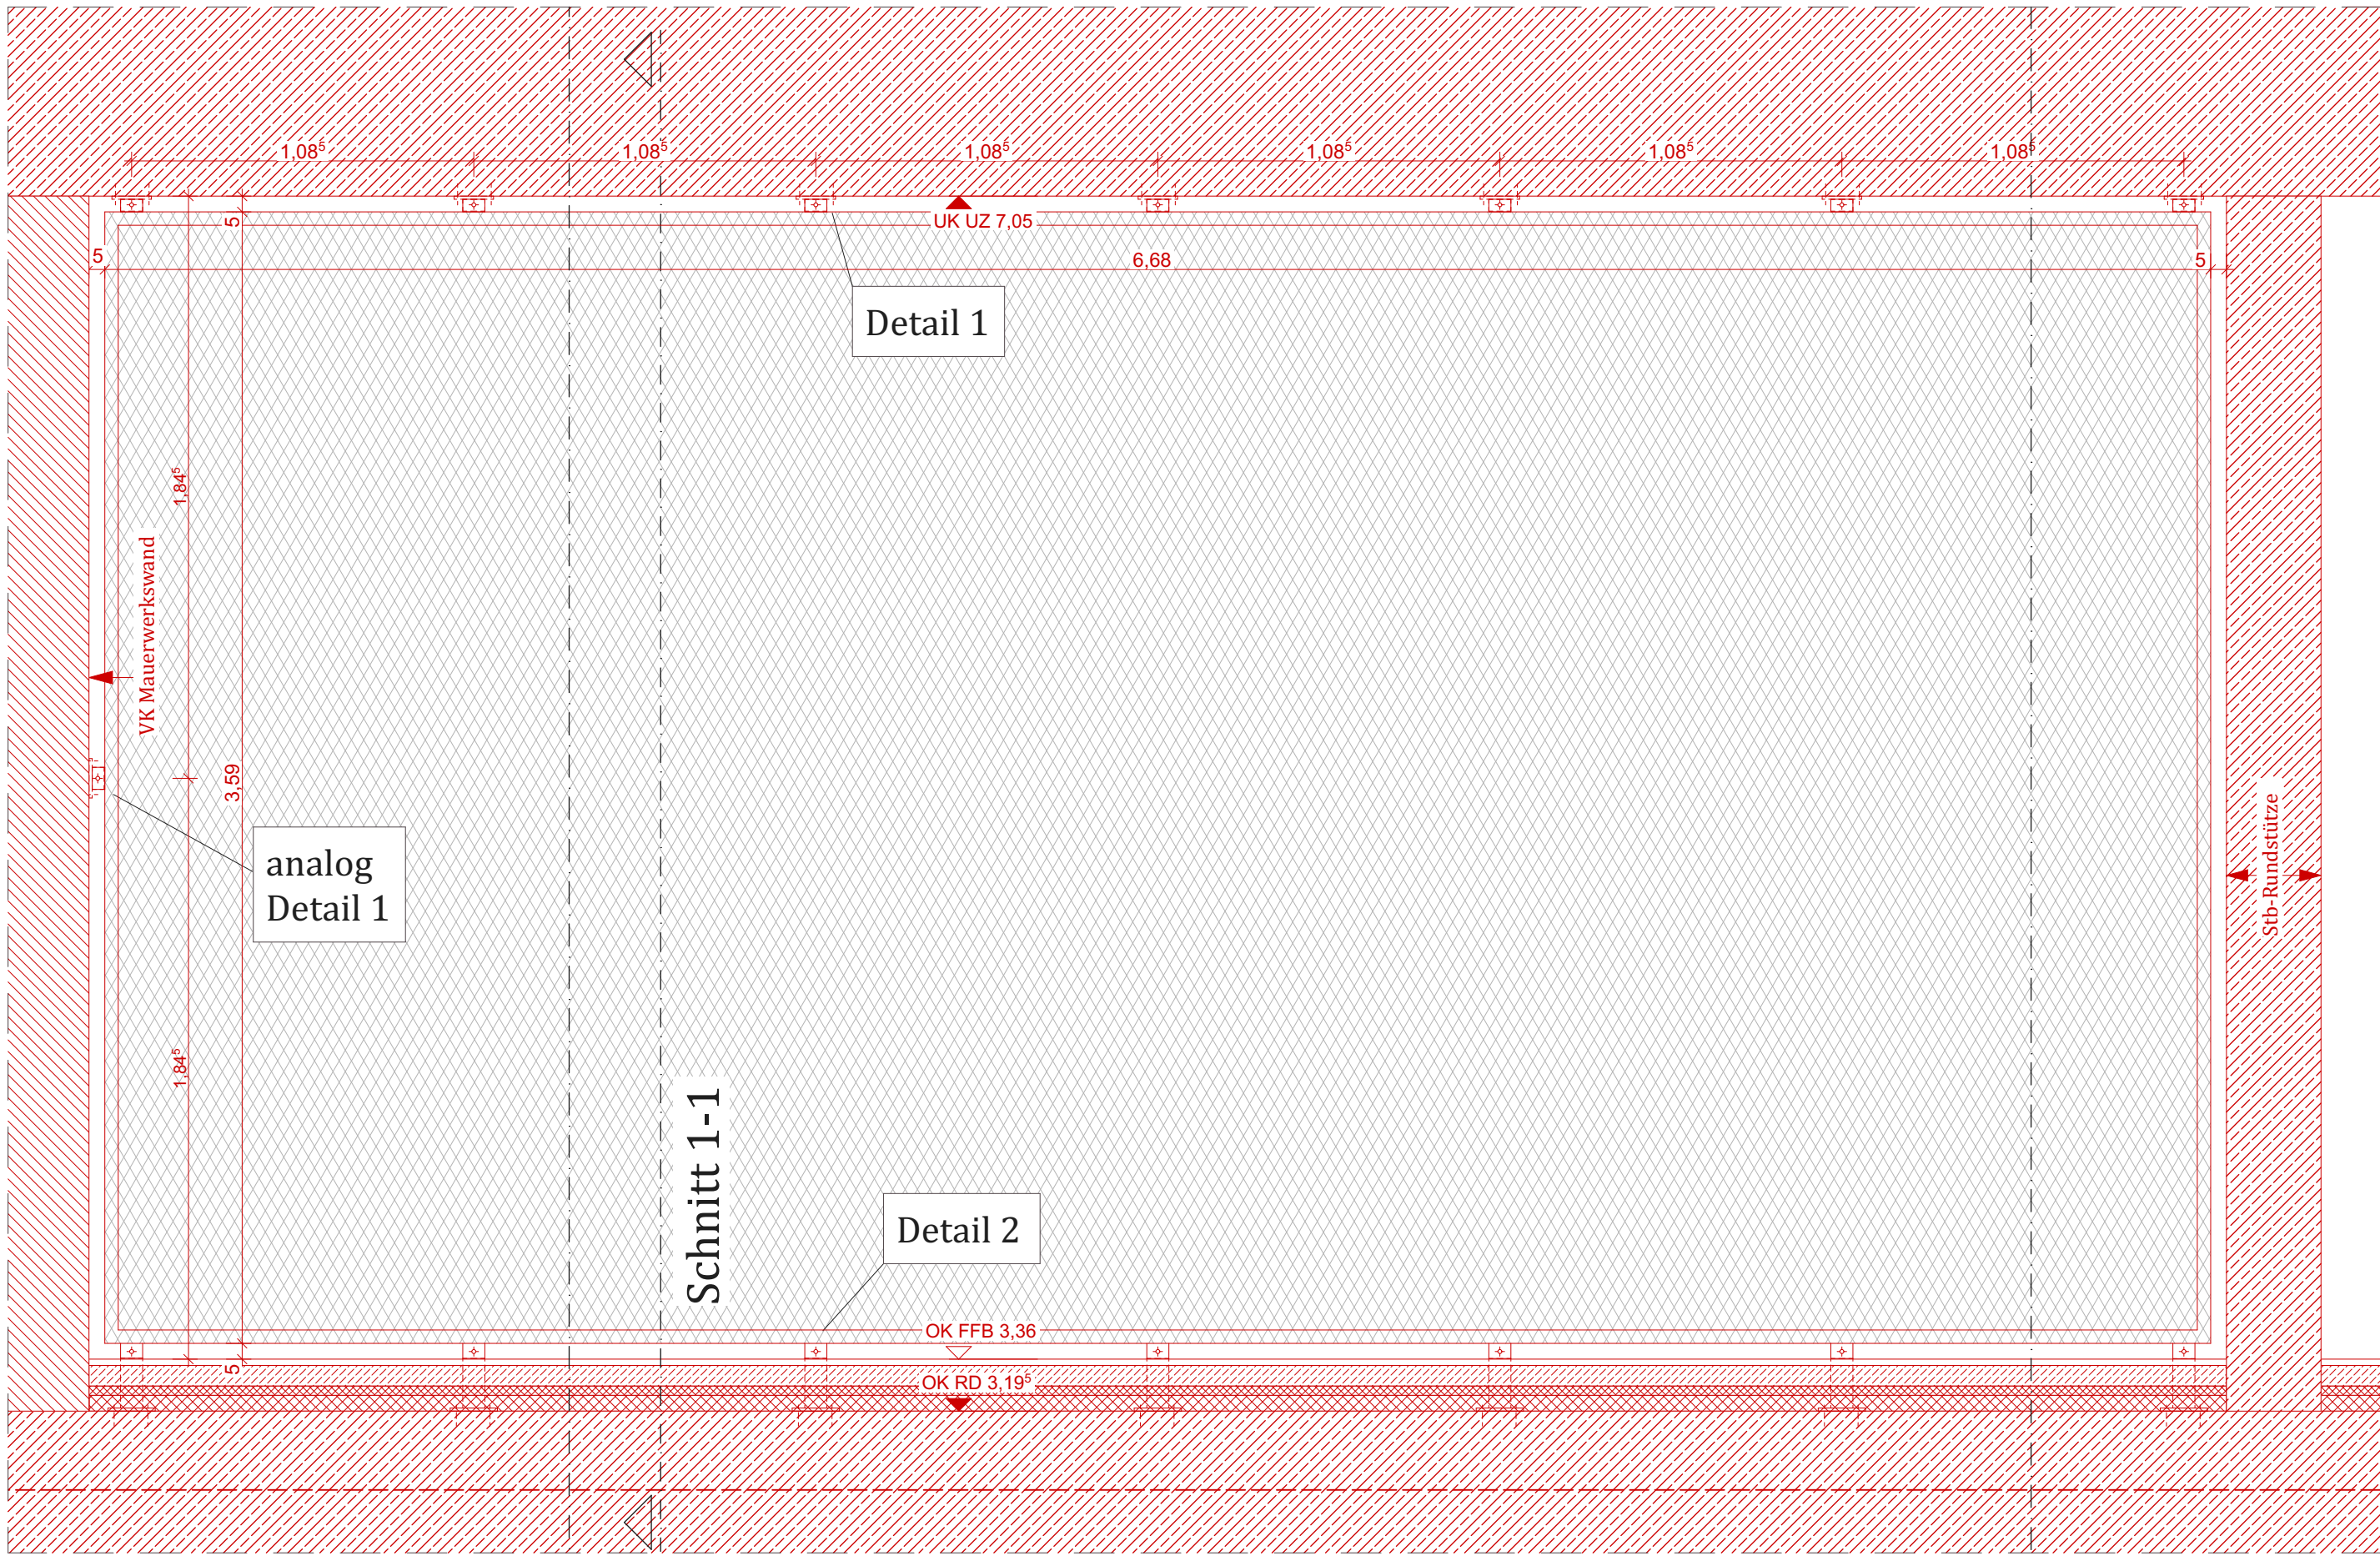

Ansicht
M 1:20

Legende

- 1 Rohbau, Stahlbeton
- 2 Rundrohrrahmen, 48,3x5 mm, S235, Farbe DB 703, zur Aufnahme des Seilnetzes, mit Anschlussblechen 70x10, S235, Anzahl nach statischer Erfordernis,
- 3 Anschlussblech 205x10 auf Fussplatte 125x125x10, S235, Verdübelung der Fußplatte mit Rohboden, Durchdringung OK FFB elastisch verfügen
- 4 Anschlussblech 70x10 auf Kopfplatte 125x125x10, S235, Verdübelung der Kopfplatte mit Rohdecke
- 5 X-TEND Edelstahl-Seilnetz mit stehender Maschenausrichtung, X20040 Typ CXL, Maschenweite 40mm bei 60° Öffnungswinkel, Netzseil Rundlitzenseil Ø2 mm, Netzklemmen Edelstahlklemme 2,0 CXL, Verknüpfung um den Rundrohrrahmen, zeitweise Horizontallast von 2kN/m
- 6 Abstellblech 185x8 mm über die gesamte Öffnungsbreite bis VK Treppenstufe, auf die Rohdecke über Montagebleche (Abstände nach Erfordernis) gedübelt

ALLE STAHLBAUTEILE FEUERVERZINKT UND ENTGRATET.
ALLE SICHTBAREN STAHLBAUTEILE WERDEN FARBBESCHICHTET DB 703.
ALLE STAHLBAUTEILE, WELCHE DIE THERMISCHE DURCHDRINGEN, IN EDELSTAHL AUSBILDEN, DAVON SICHTBARE BAUTEILE MIT FARBBESCHICHTET DB 703.
SICHTBARE SCHRAUBEN ALS TIEFGESENKT AUSFÜHREN.


- Bemerkungen**
- Flächenberechnung nach DIN 277
 - Planung hat nur im Zusammenhang mit den Dokumenten der Fachplaner Gültigkeit
 - Alle Maße sind vor Baubeginn eigenverantwortlich zu prüfen, insbesondere die Übereinstimmung mit dem Bestand!
 - Unstimmigkeiten sind der Objektüberwachung vor Arbeitsbeginn zu melden.

Höhenbezug
± 0,00 m = 113,36 m ü. NHN

Index	Änderung	Datum	Gez.

Zeichnungscode
Detail Absturzsicherung Foyer_D34_571_A

Landeshauptstadt Dresden
Amt für Hochbau und Immobilienverwaltung
PF 120020 01001 Dresden Tel. 488 38 21, Fax 488 38 17

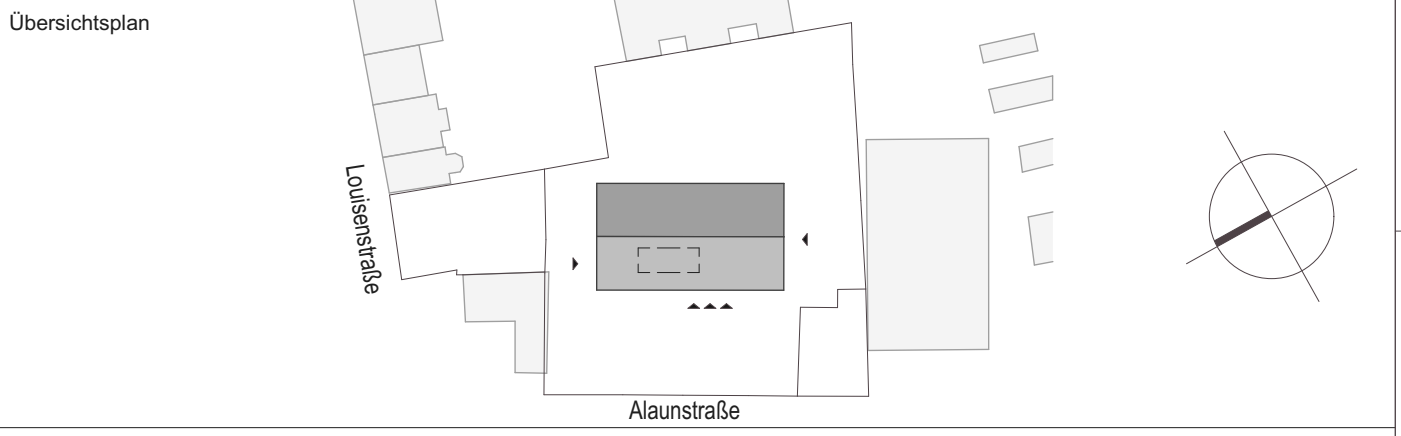

Projekt
1211 - Kulturzentrum "scheune" Dresden
Alaunstr. 36-40, 01099 Dresden
Umbau und Erweiterung des Kulturzentrums "scheune"

Architekten	Standortverwalter
Tel.: Fax: E-Mail:	Amt für Hochbau und Immobilienverwaltung
Datum	Planungsphase
	5 - Ausführungsplanung
Fachplaner	Ausführungsfirma Revision/ Montageplanung:
Tel.: Fax: E-Mail:	
Datum	Unterschrift

Inhaltliche Koordinierung ist erfolgt mit:				
Fachplaner Statik	Fachplaner HLS	Fachplaner HLS	Fachplaner Brandschutz	Fachplaner Bauphysik

Darstellung		DWG- Dateiname	1211_001_5_A_D34_571.dwg
Detail Absturzsicherung Foyer		PDF- Dateiname	1211_001_5_A_D34_571.pdf
Maßstab	1:10, 1:20	Erstelldatum	20.07.2022
Gez.		Projekt-Nr.	HI.2720027
Bl.- Größe	841 x 420 mm	Bl.-Nr.	A_571