



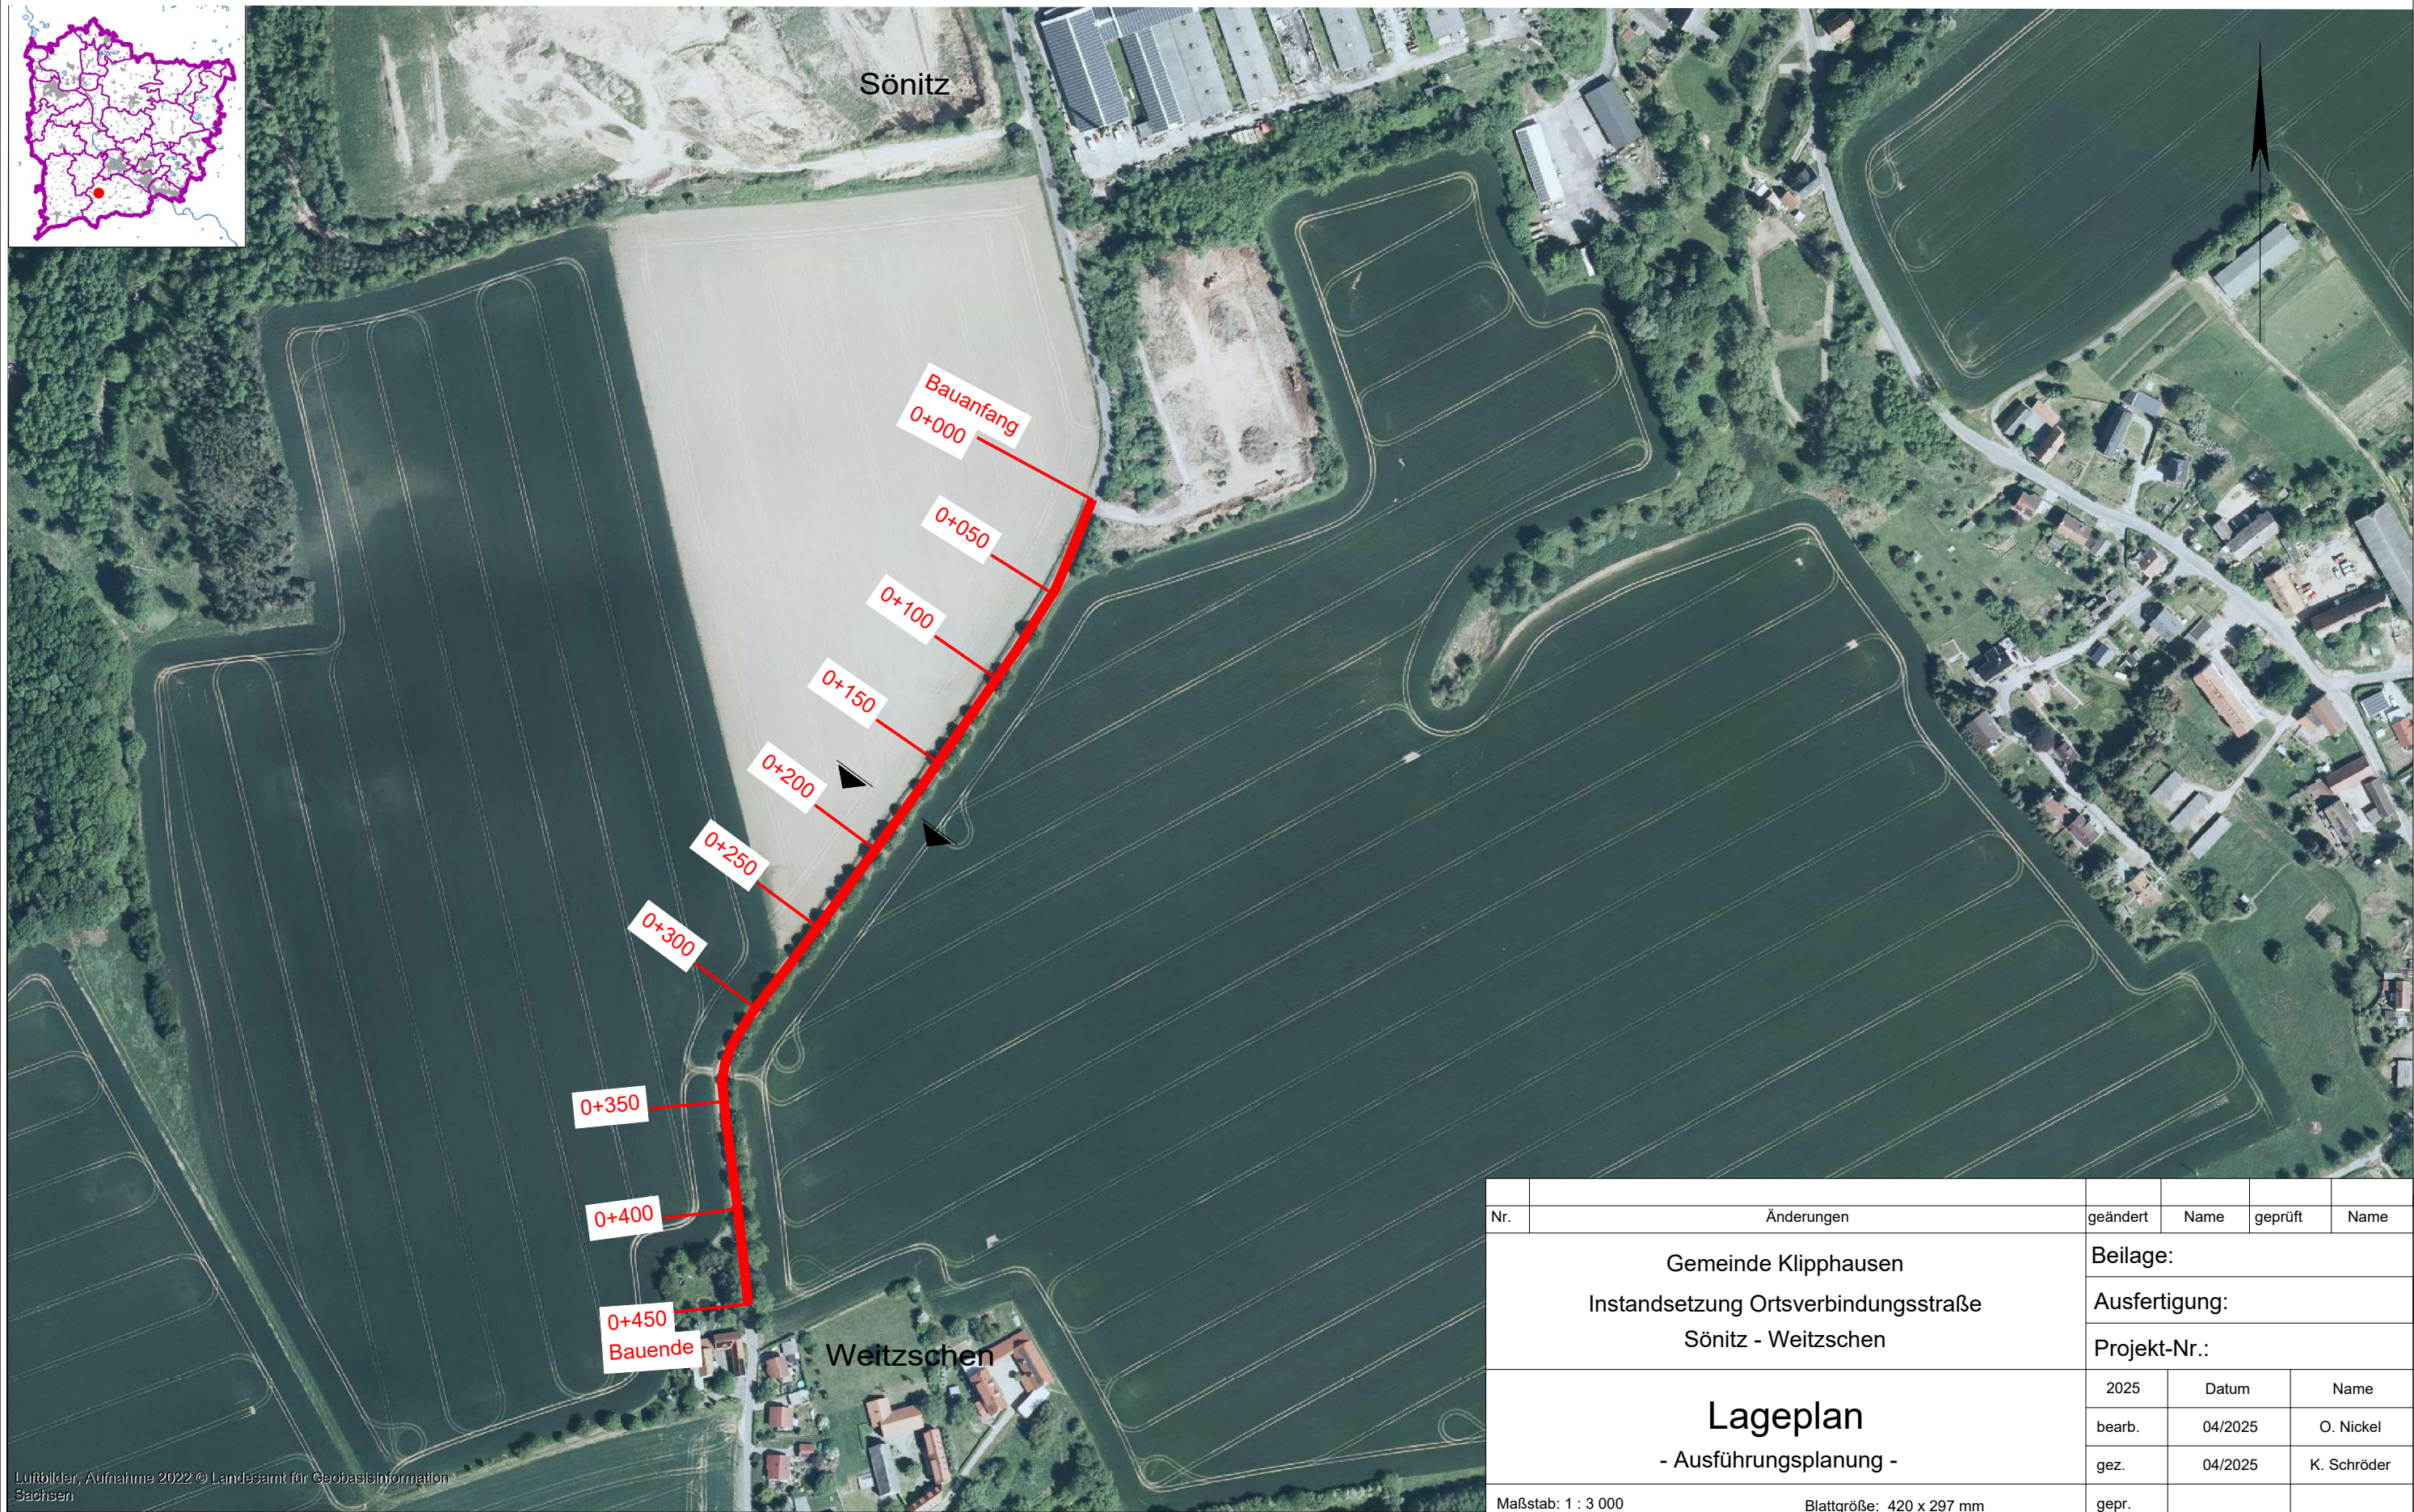

Luftbilder, Aufnahme 2022 © Landesamt für Geobasisinformation
Sachsen

Nr.	Änderungen	geändert	Name	geprüft	Name
Gemeinde Klipphausen Instandsetzung Ortsverbindungsstraße Sönitz - Weitzschen		Beilage:			
		Ausfertigung:			
		Projekt-Nr.:			
Lageplan - Ausführungsplanung -		2025	Datum	Name	
		bearb.	04/2025	O. Nickel	
		gez.	04/2025	K. Schröder	
Maßstab: 1 : 3 000		Blattgröße: 420 x 297 mm		gepr.	
Bauherr/Unternehmensträger:		Gemeindeverwaltung Klipphausen		Miltitz,	28.04.2025
(Ort, Datum)					

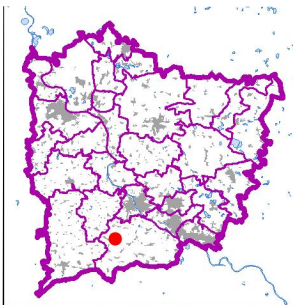

MÜLLER-MIKLAW-NICKEL
<http://www.mmn-ing.de>

Ingenieur-GmbH
Lindenhöhe 1, OT Miltitz
01665 Klipphausen
Tel./Fax: 035244/480-0/-31
E-Mail: info@mmn-ing.de