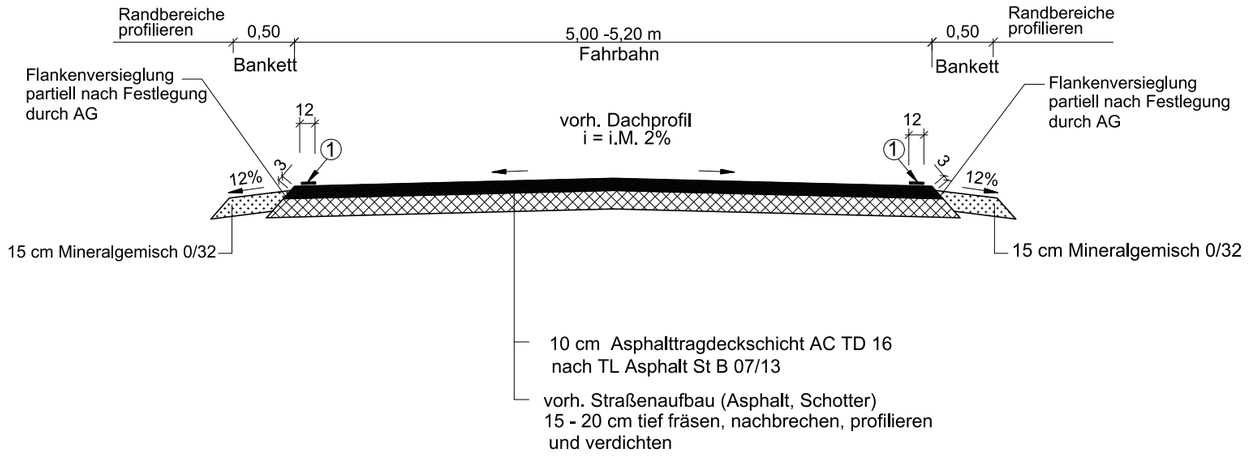

① Fahrbahnrandmarkierung
(Schmalstrich 12 cm durchgehend)

Nr.	Änderungen	geändert	Name	geprüft	Name

Gemeinde Klipphausen

Instandsetzung Ortsverbindungsstraße
Sönitz - Weitzschen

Beilage:

Ausfertigung:

Projekt-Nr.:

Regelquerschnitt

- Ausführungsplanung -

	2025	Datum	Name
bearb.		04/2025	O. Nickel
gez.		04/2025	K. Schröder
gepr.			

Maßstab: 1 : 50 Blattgröße: 420 x 297 mm

Bauherr/Unternehmensträger: Gemeindeverwaltung Klipphausen

(Ort, Datum)

Miltitz, 28.04.2025

MÜLLER-MIKLAW-NICKEL
Ingenieur-GmbH
http://www.mmn-ing.de
Lindenhöhe 1, OT Miltitz
01665 Klipphausen
Tel./Fax: 035244/480-0/-31
E-Mail: info@mmn-ing.de