




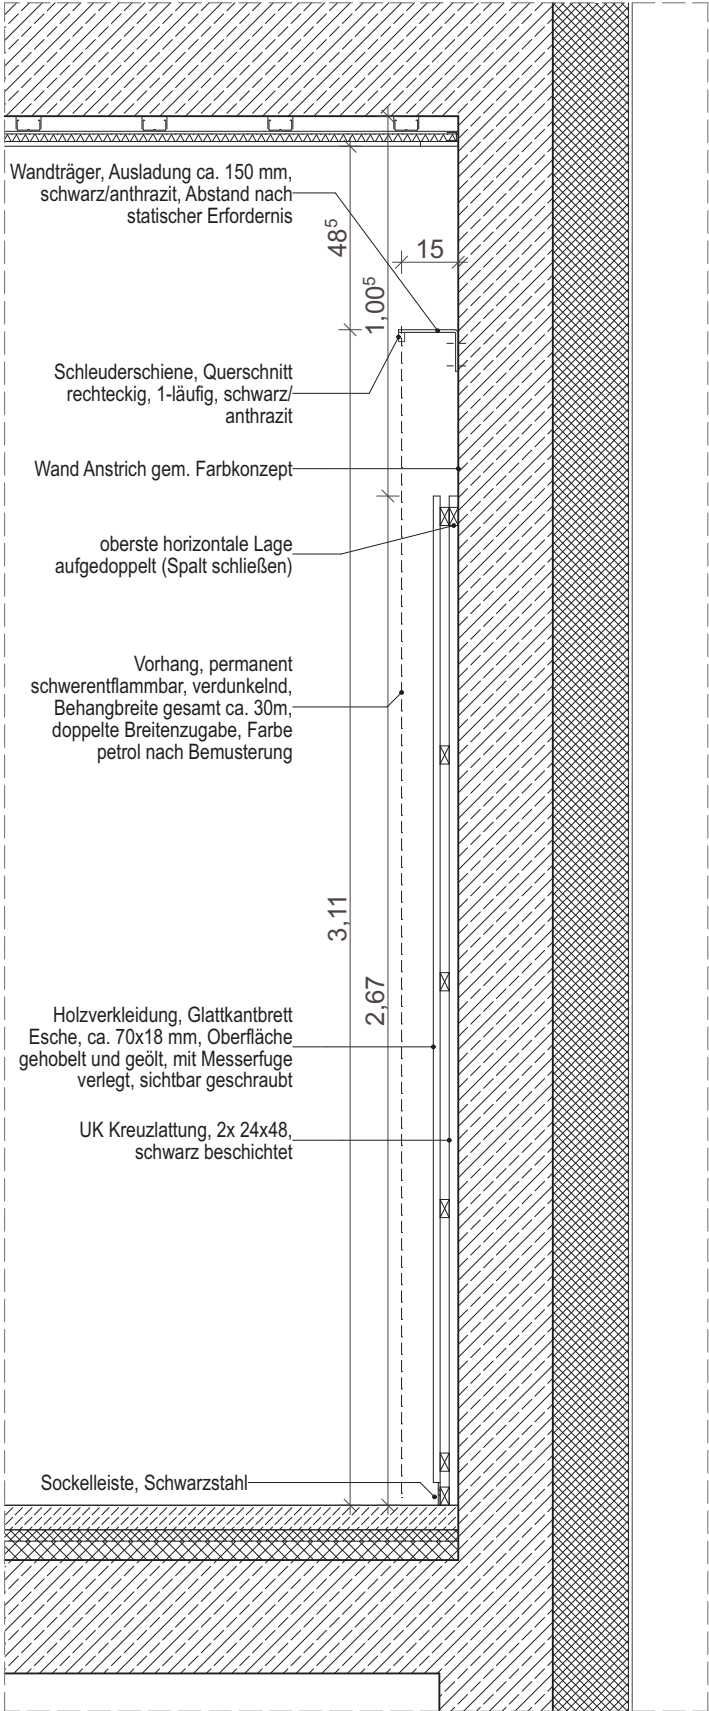

Schnitt Holzverkleidung Saal I, M 1:20

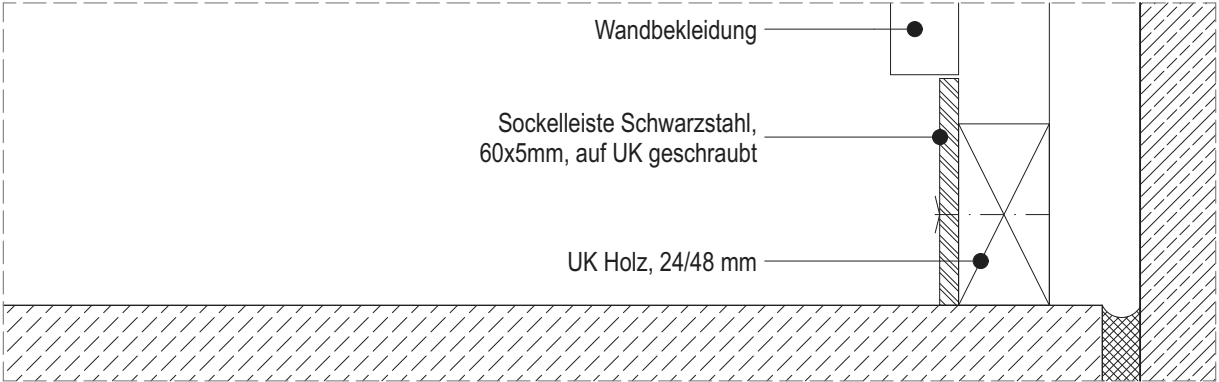

Detail Sockelleiste, M 1:2

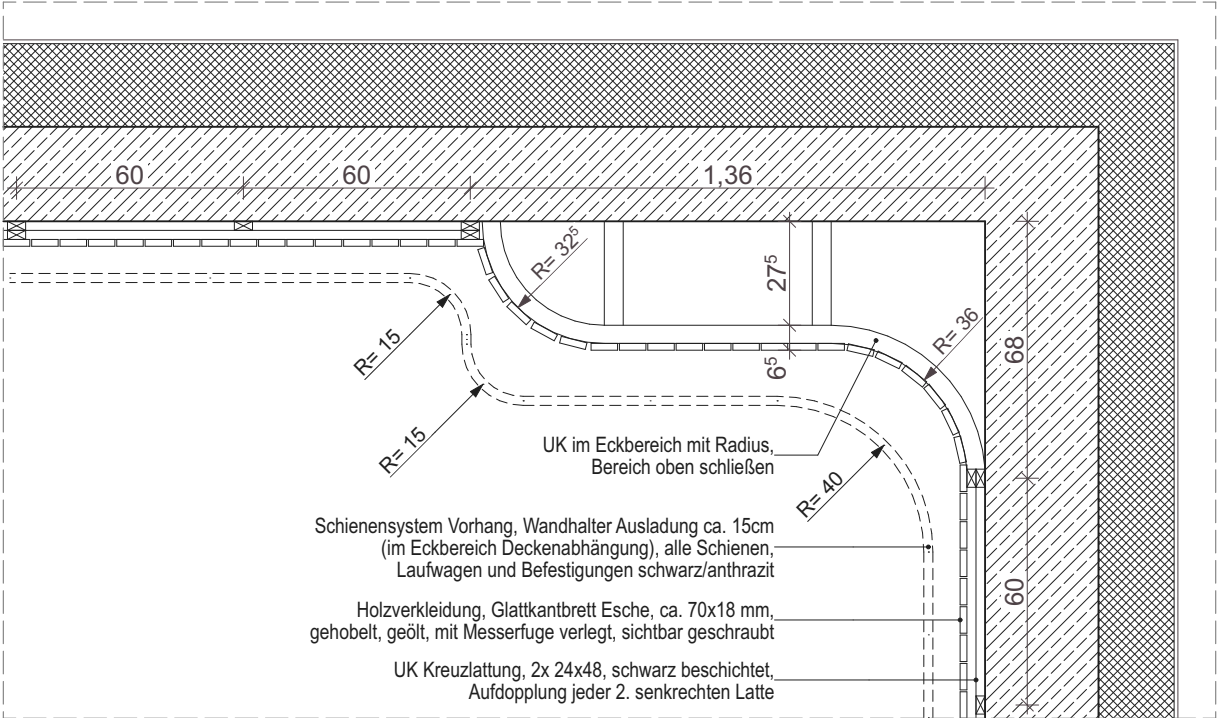

Horizontalschnitt Holzverkleidung Saal I, M 1:20

± 0,00 m = 113,36 m ü. NHN

Landeshauptstadt Dresden Amt für Hochbau und Immobilienverwaltung PF 12002001001 Dresden Tel. 488 38 21, Fax 488 38 17  Dresden. DIG296U <tr><td colspan="2">Projekt</td><td colspan="2">1211 - Kulturzentrum "scheune" Dresden</td><td colspan="2">A</td><td colspan="2">Änderung gemäß Markierung</td><td colspan="2">16.10.24</td><td colspan="2">ed</td></tr> <tr><td colspan="2">Alaunstr. 36-40, 01099 Dresden</td><td colspan="2">Umbau und Erweiterung des Kulturzentrums "scheune"</td><td colspan="2">Index</td><td colspan="2">Änderung</td><td colspan="2">Datum</td><td colspan="2">Gez.</td></tr> <tr><td colspan="2">Darstellung</td><td colspan="2">Wandbekleidung Saal I</td><td colspan="2">Standortverwalter</td><td colspan="2">Planungsphase</td><td colspan="2"></td><td colspan="2"></td></tr> <tr><td colspan="2"></td><td colspan="2"></td><td colspan="2">DWG - Dateiname</td><td colspan="2">Zeichnungscode</td><td colspan="2">1211_001_5_A_D36_580.dwg</td><td colspan="2">Wandbekleidung Saal I_580_A</td></tr> <tr><td colspan="2"></td><td colspan="2"></td><td colspan="2">PDF - Dateiname</td><td colspan="2">Projekt-Nr.</td><td colspan="2">1211_001_5_A_D36_580.pdf</td><td colspan="2">HI.2720027</td></tr> <tr><td colspan="2"></td><td colspan="2"></td><td colspan="2">Maßstab</td><td colspan="2">Erstelldatum</td><td colspan="2">Gez.</td><td colspan="2">Bl.-Größe</td><td colspan="2">Bl.-Nr.</td></tr> <tr><td colspan="2"></td><td colspan="2"></td><td colspan="2">1:20, 1:2</td><td colspan="2">20.07.2022</td><td colspan="2">ED</td><td colspan="2">DIN A3</td><td colspan="2">A_580</td></tr>	Projekt		1211 - Kulturzentrum "scheune" Dresden		A		Änderung gemäß Markierung		16.10.24		ed		Alaunstr. 36-40, 01099 Dresden		Umbau und Erweiterung des Kulturzentrums "scheune"		Index		Änderung		Datum		Gez.		Darstellung		Wandbekleidung Saal I		Standortverwalter		Planungsphase										DWG - Dateiname		Zeichnungscode		1211_001_5_A_D36_580.dwg		Wandbekleidung Saal I_580_A						PDF - Dateiname		Projekt-Nr.		1211_001_5_A_D36_580.pdf		HI.2720027						Maßstab		Erstelldatum		Gez.		Bl.-Größe		Bl.-Nr.						1:20, 1:2		20.07.2022		ED		DIN A3		A_580	
	Projekt		1211 - Kulturzentrum "scheune" Dresden		A		Änderung gemäß Markierung		16.10.24		ed	
	Alaunstr. 36-40, 01099 Dresden		Umbau und Erweiterung des Kulturzentrums "scheune"		Index		Änderung		Datum		Gez.	
	Darstellung		Wandbekleidung Saal I		Standortverwalter		Planungsphase	
				DWG - Dateiname		Zeichnungscode		1211_001_5_A_D36_580.dwg		Wandbekleidung Saal I_580_A	
				PDF - Dateiname		Projekt-Nr.		1211_001_5_A_D36_580.pdf		HI.2720027	
				Maßstab		Erstelldatum		Gez.		Bl.-Größe		Bl.-Nr.	
				1:20, 1:2		20.07.2022		ED		DIN A3		A_580	