




EG

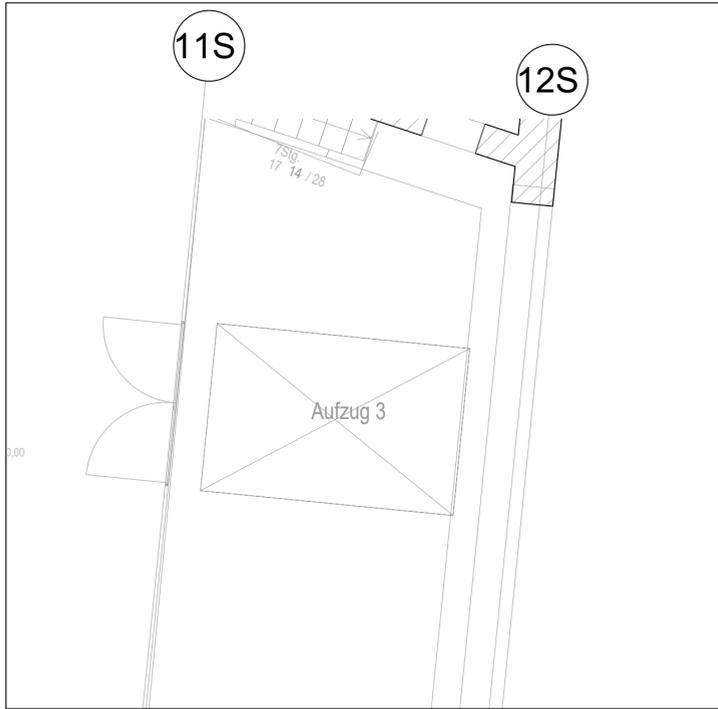


UG1

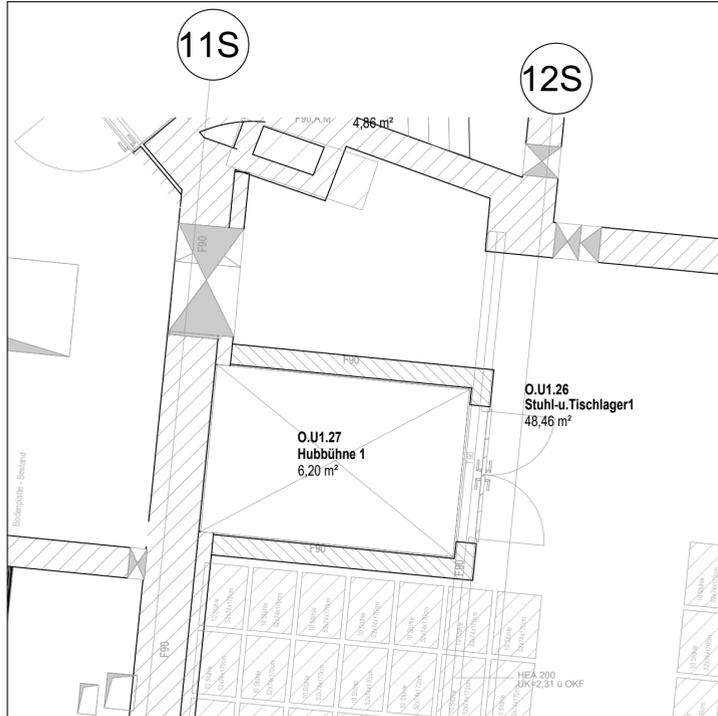


Schnitt F-F Hubbühne in Pos 1
(bei -1,73m OKFFB)

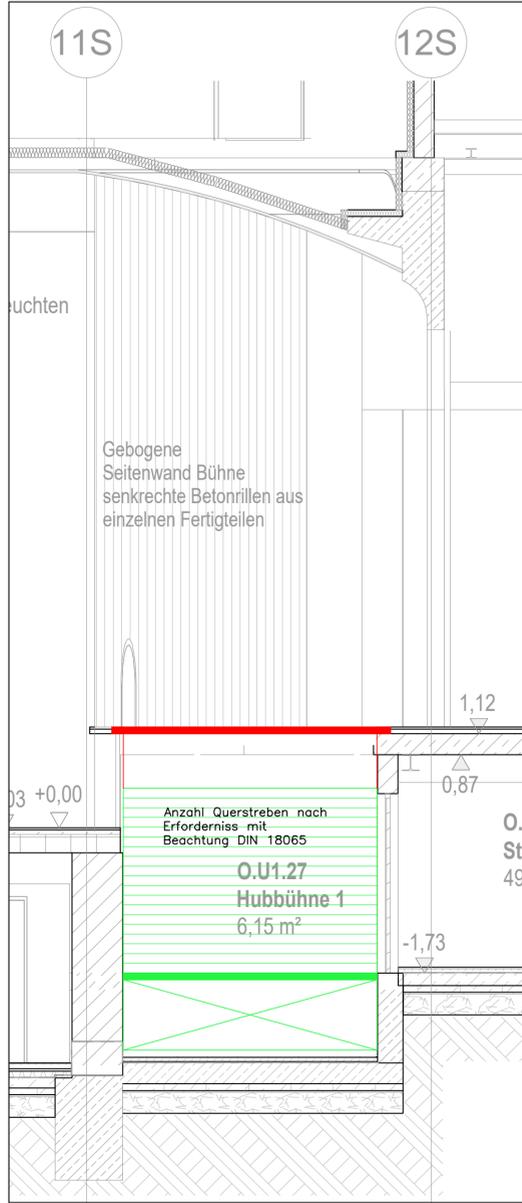

Schnitt F-F Hubbühne in Pos 2
(bei ±0,00m OKFFB)

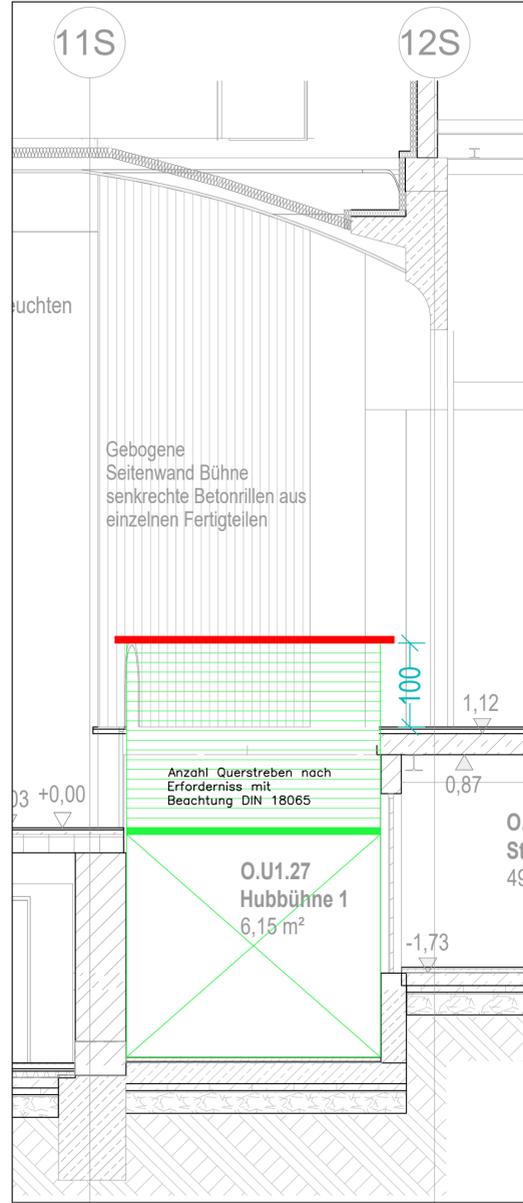

Schnitt F-F Hubbühne in Pos 3
(bei +1,12m OKFFB)

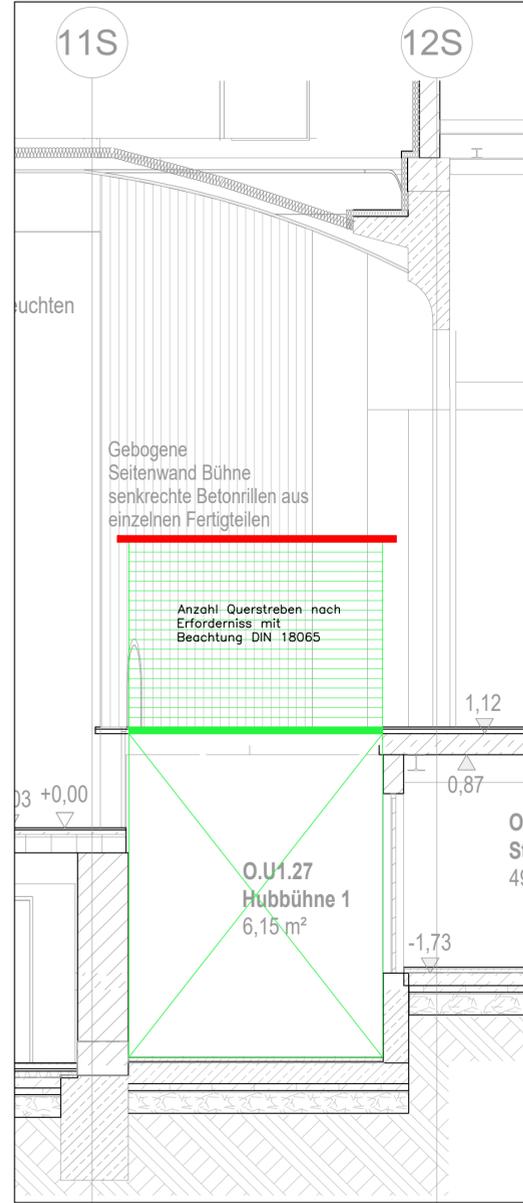

Index	Datum	Änderung	gezeichnet	geprüft

Planfreigabe
Bestätigung der Fachplaner:
entspricht und eine Gewerke übergreifende Koordination mit weiteren Fachplanungen umgesetzt wurde.

Plan zurückgewiesen	Plan zur Ausführung freigegeben (rohbaurelevante Inhalte)	Plan zur Ausführung freigegeben	Datum	Stempel/Unterschrift

5647_03	5	ELT	DE	--	--	702	--	00	V
Projekt	Ph.	Ersteller	Planart	Verortung	Gezeichnet	Plan-Nummer	Revisions	Index	Status

± 0,00 = OKFFB EG = 288,75 m üDHHN

Projekt Kommunal- und Kulturzentrum Bischofswerda Platz des Volkes 1	
Bauherr	Stadtverwaltung Bischofswerda Altmarkt 1 01877 Bischofswerda Fon: +49 3594 786-0
Architektur	Projektsteuerer
Freianlagen	Tragwerksplanung
Heizung, Lüftung, Sanitär	Elektrotechnik
Bauphysik	Brandschutz

Planinhalt: Detail - Hubbühne 1. Unter- bis Erdgeschoss	Datum: 10.01.2025 Maßstab: 1:50 Blattformat: 594x420 Datei: 5647_03_5_ELT_DE_--_702_00_V
Phase: LP5	Fachbereich: Elektrotechnik
Unterschrift Bauherr:	Unterschrift Bauvorlageberechtigter/ Projektleiter:

Anlage zum LV

Weitergabe sowie Vervielfältigung dieses Dokuments, Verwertung und Mitteilung seines Inhalts sind verboten, soweit nicht ausdrücklich gestattet. Zuwiderhandlungen verpflichten zu Schadenersatz. Alle Rechte für den Fall der Patent-, Gebrauchsmuster- oder Geschmacksmusterertragung vorbehalten.