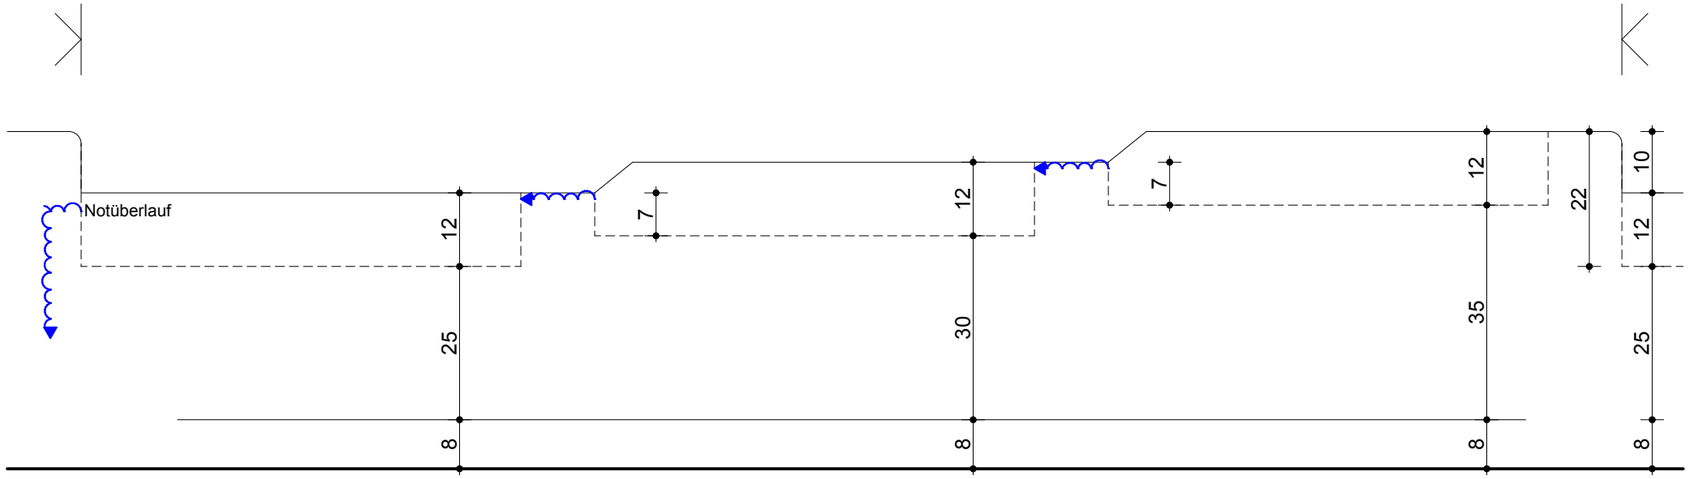

Außenabwicklung

Perspektive

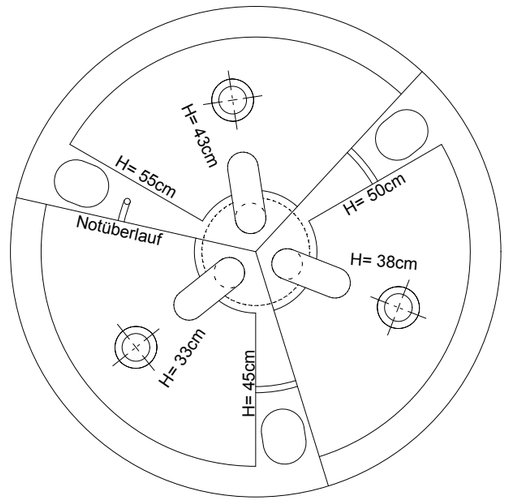

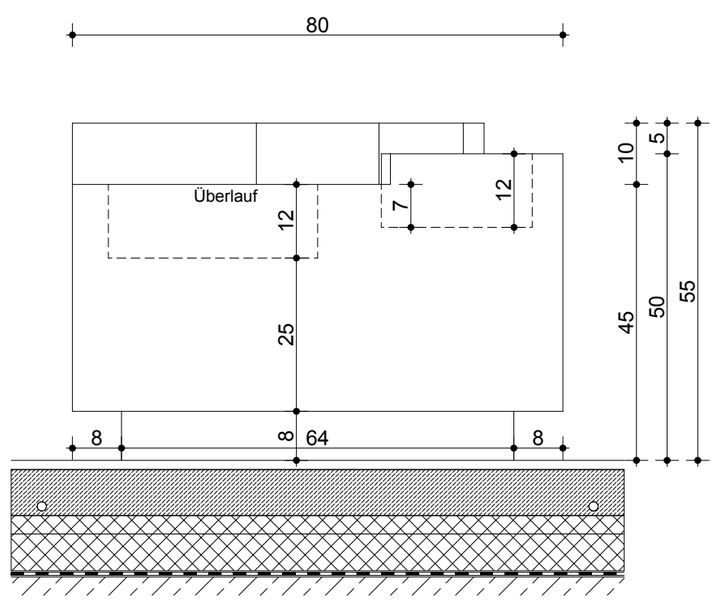

Schnitt & Draufsicht

Alle Maße sind am Bau zu prüfen.
Die ausführende Firma hat alle für ihre Arbeiten erforderlichen Maße vor Ort zu prüfen und zur Erstellung ihrer Werkpläne mit den Architektenplänen abzustimmen.
Maßunstimmigkeiten und Maßabweichungen, die bei Vorort-Messungen festgestellt werden, müssen vor Ausführungsbeginn dem Architekten oder der Bauleitung sofort zur Abstimmung mitgeteilt werden. Für Maßfehler haftet allein die ausführende Firma.
Abweichungen von den Architektenplänen sind ohne Zustimmung des Architekten nicht zulässig. Der Architekt übernimmt keine Verantwortung für die Belange der Statik und Haustechnik.

Index	Aenderungen	Datum

Ausführungs-planung

Detail Waschtisch

KAV

Kindergarten
an der Verklärungskirche

Arndtstr. 11-15 /
Handjerystr. 8-12
12489 Berlin

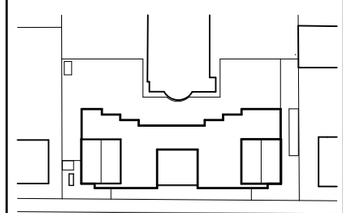

Bauherr

Ev. Kirchenkreis Berlin Süd-Ost

Schottstr. 6
10365 Berlin

Tel: 030 / 577 95 30 26
eMail: a.groth@ekbso.de

Architekt

WINKENS
ARCHITEKTEN

Leibnizstraße 88
10625 Berlin

Tel.: 030 / 280 4991-0
eMail: mail@winkens.de

Maßstab	Datum	Zeichen
1:10	02.06.2025	PS

Index	Plan Nummer
0	AP-S001