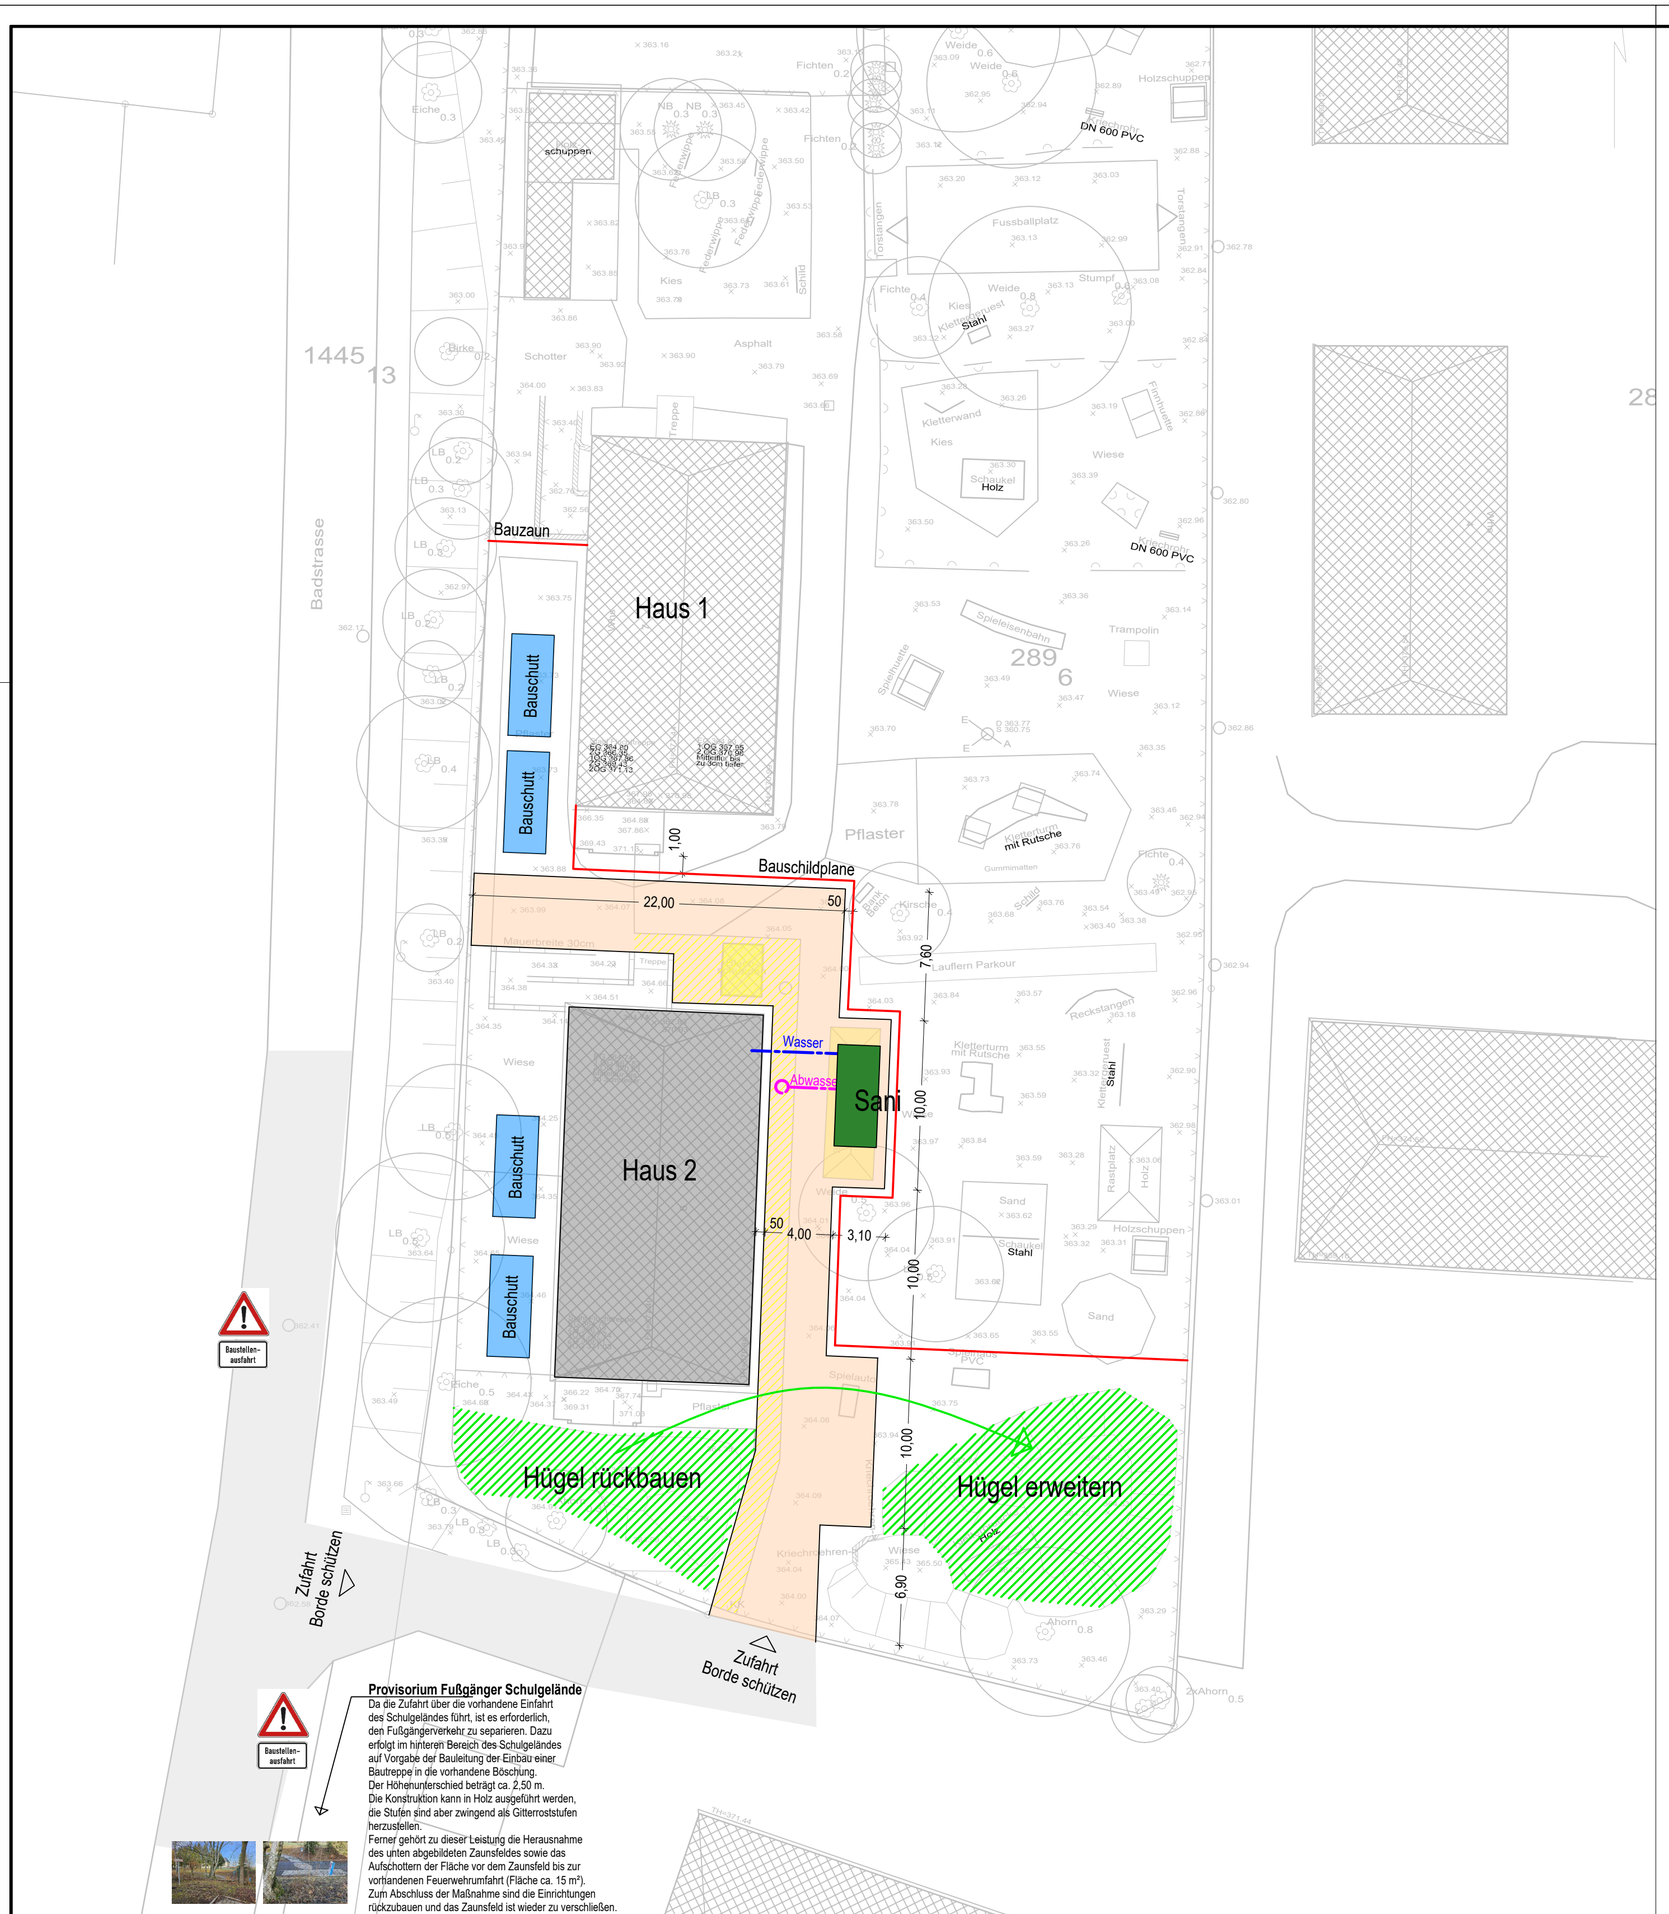

Provisorium Fußgänger Schulgelände
Da die Zufahrt über die vorhandene Einfahrt des Schulgeländes führt, ist es erforderlich, den Fußgängerverkehr zu separieren. Dazu erfolgt im hinteren Bereich des Schulgeländes auf Vorgabe der Bauleitung der Einbau einer Bautreppe in die vorhandene Böschung.
Der Höhenunterschied beträgt ca. 2,50 m.
Die Konstruktion kann in Holz ausgeführt werden, die Stufen sind aber zwingend als Gitterroststufen herzustellen.
Ferner gehört zu dieser Leistung die Herausnahme des unten abgebildeten Zaunsfeldes sowie das Aufschottern der Fläche vor dem Zaunsfeld bis zur vorhandenen Feuerwehrumfahrt (Fläche ca. 15 m²).
Zum Abschluss der Maßnahme sind die Einrichtungen rückzubauen und das Zaunsfeld ist wieder zu verschließen.

LEGENDE

- Baustraße
- Geländebewegungen
- Rückbau Wegeflächen
- Rückbau von Freianlageneinrichtungen
- Sanitärcontainer
- Bauschuttcontainer
- Ungefährer Umgriff der infolge der Baumaßnahme zu reinigenden Straßenflächen
- Bauzaun, Elemente verschraubt
- Abwasser, temporär
- Wasser, temporär
- Verkehrszeichen, Achtung, Baustellenausfahrt

BEACHTE

- Alle Maße sind am Bau zu prüfen!
- Bei Unklarheiten auf den Zeichnungen ist Rücksprache mit **heine|reichold** architekten zu nehmen

heine|reichold architekten

Partnerschaftsgesellschaft mbB | Lößnitzer Straße 15 | 09350 Lichtenstein | fon 037204-58598-0 | fax 037204-58598-1 | info@heine-reichold.de | www.heine-reichold.de

Auftraggeber

Stadtverwaltung Oelsnitz / Erzgeb.
Rathausplatz 1
09376 Oelsnitz / Erzgeb.

Projektnummer **h|r a**
803

Flur-Nr.
289/6, Gemarkung Oelsnitz

Höhenbezug
+/- 0,00 entspr. OKFFB EG = 364.74

Vorhaben

Kindergarten Badstraße Oelsnitz / Erzgeb.
Haus II (Badstraße 6)

Bearbeiter
Dipl-Ing. Hendrik Heine
Freier Architekt
Architektenkammer Sachsen, Nr. 4435

Planstand

Lph 5 - Ausführungsplanung

Projektleiter
Dipl-Ing. Hendrik Heine
Freier Architekt
Architektenkammer Sachsen, Nr. 4435

Bauteil / Planbezeichnung

Baustelleneinrichtung

Datum Planerstellung
08.03.2024

Maßstab
1:250

Plannummer
HII-A-01(A)

Index	Änderung / Ergänzung	Datum	Name
A	Umsetzen Rodelhügel	08.04.2024	H. Heine