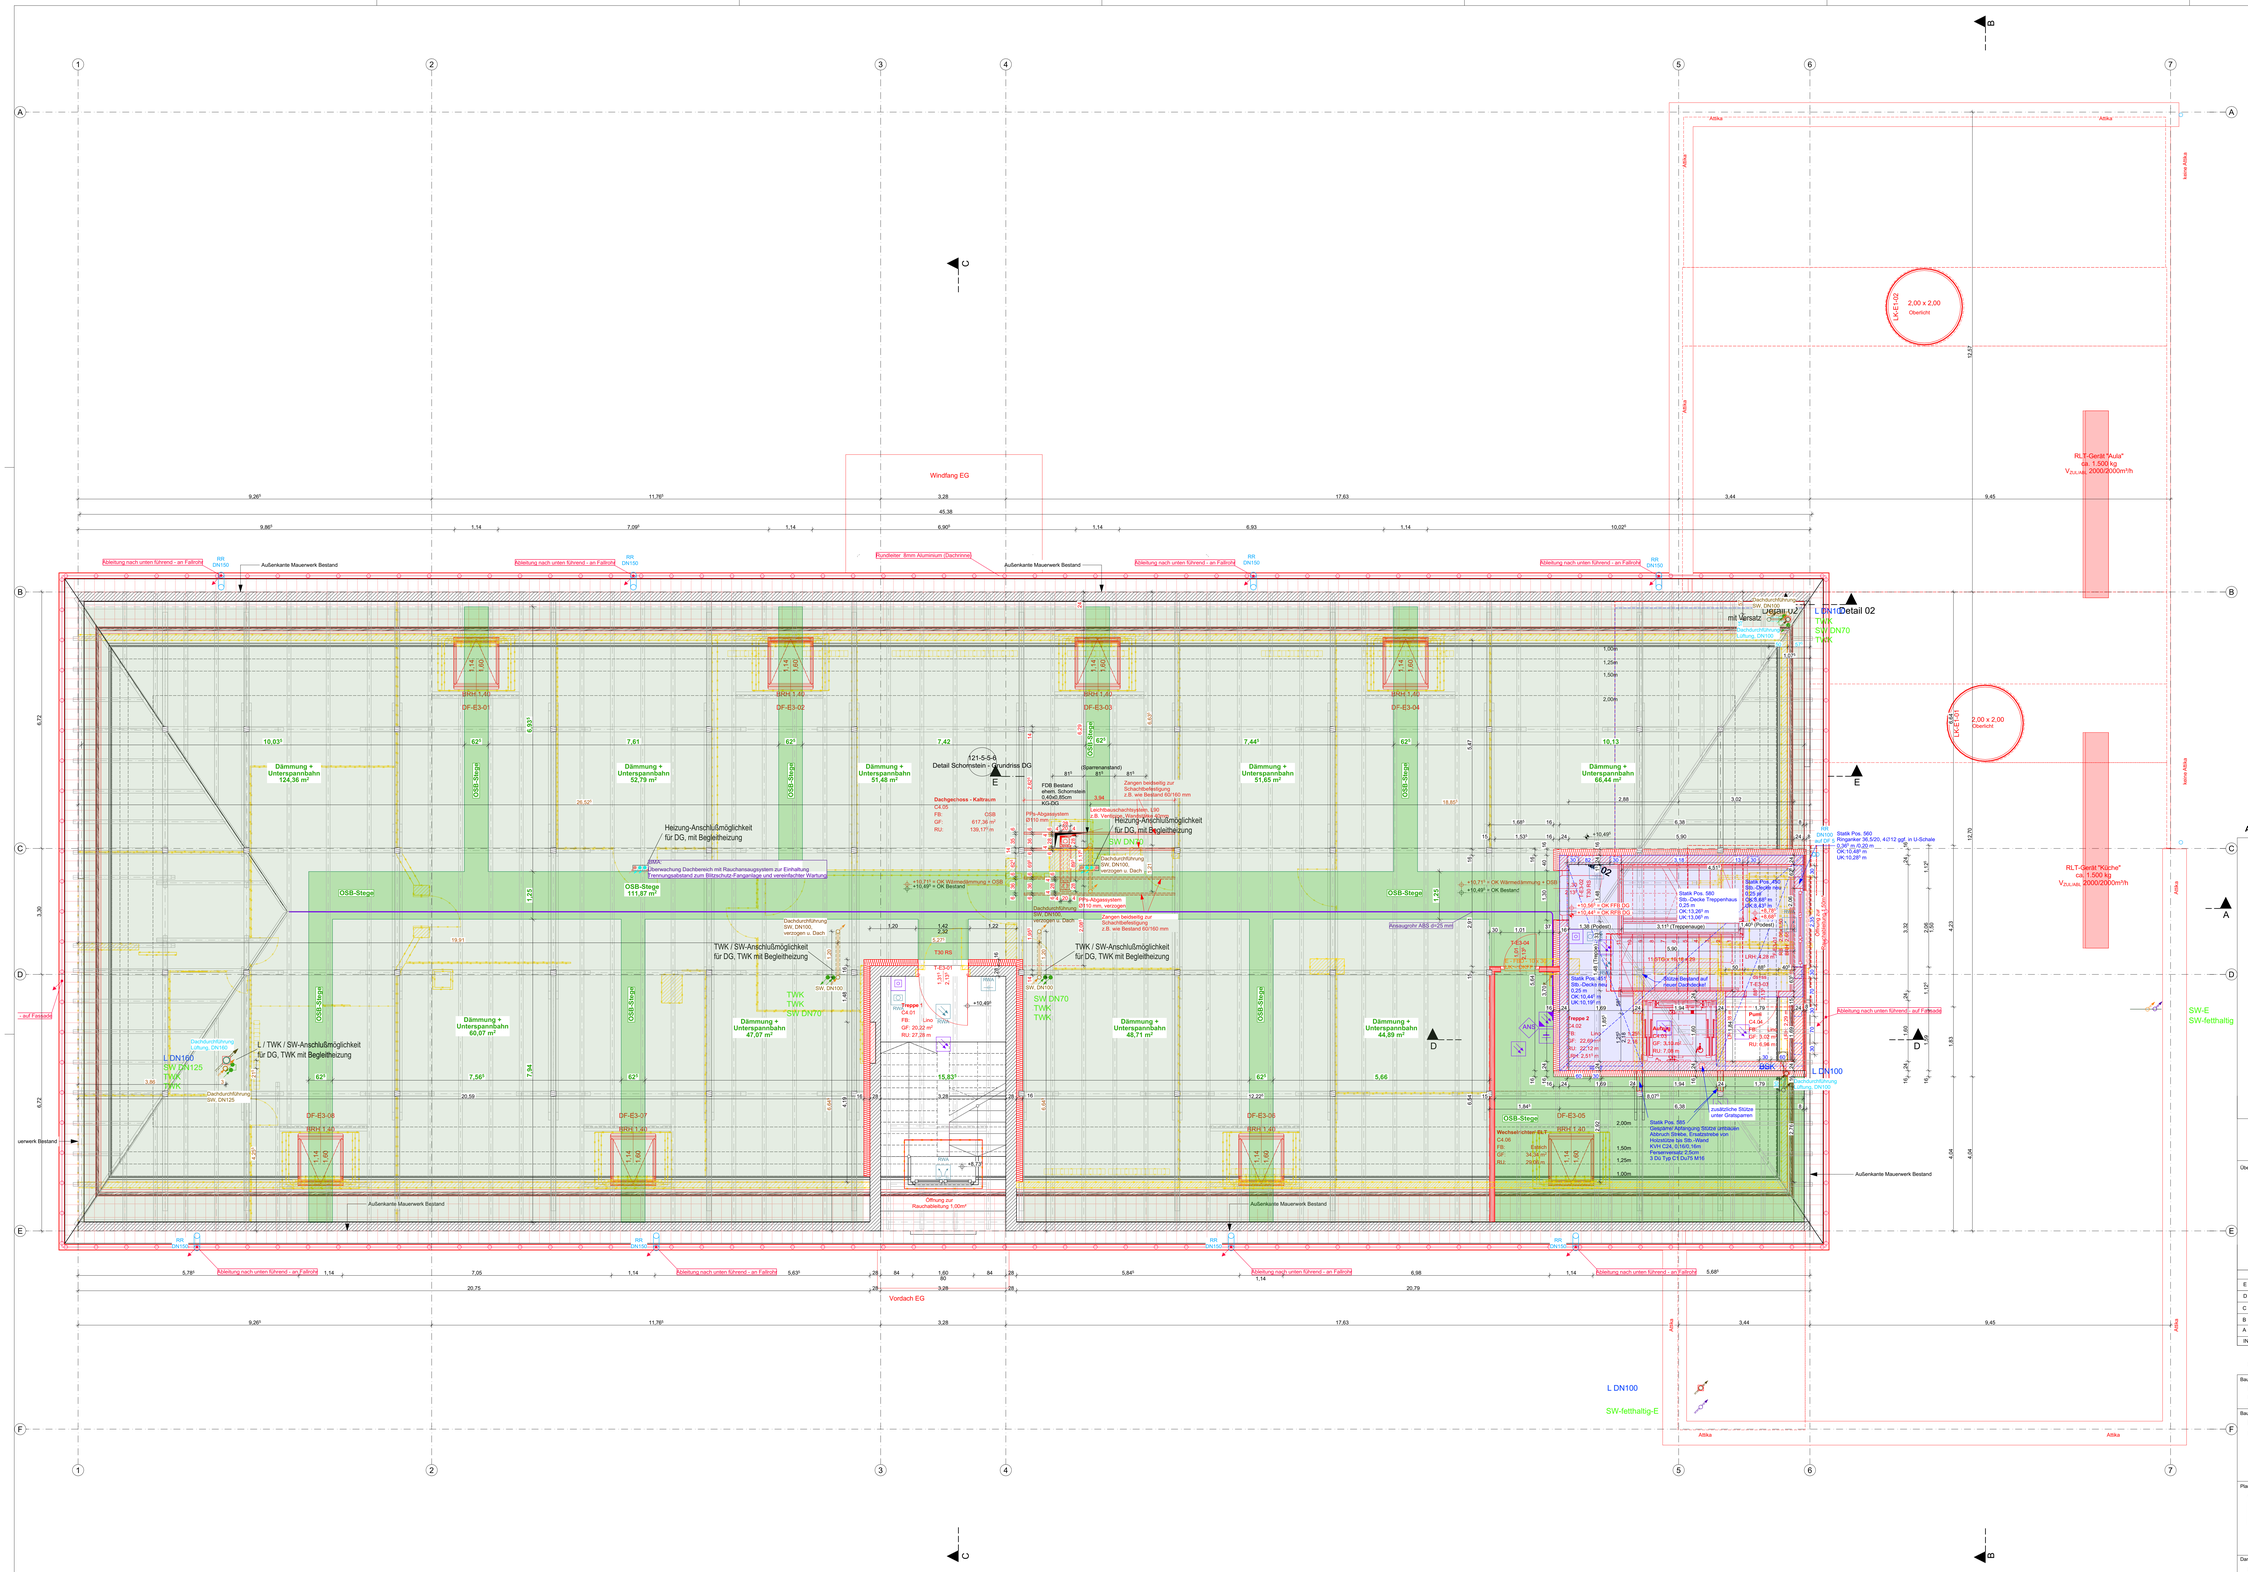

Alle Maße sind am Bau zu prüfen!

LEGENDE

Symbole

- +5,55 = OK Fertigbau
- +5,55 = UK Fertigbau
- +5,55 = OK Rohbau
- +5,55 = UK Rohbau
- +5,55 = Höhenkote Fertigfußboden
- +5,55 = Höhenkote Rohfußboden
- Deckendurchbruch
- Bodendurchbruch
- Kernbohrung
- Schacht
- Wanddurchbruch
- Wandschlitz senkrecht
- Wandschlitz waagerecht
- Pos. Statikposition
- Seilsicherung/ Anschlagpunkte Flachdach

Schraffuren

- Abbruch
- Neubau
- Stahlbeton
- KS-Mauerwerk
- Spannbetondecke - EFD/ Fertigteil Stützen
- Stb.-Halbfertigteile
- Mineralwolle
- EPS
- XPS
- Trockenbau
- OSB-Stege

Kurzbeschreibung

- S = Sanitär
- H = Heizung
- E = Elektro
- L = Lüftung
- G = Gas
- VK = Vorderkante
- UZ = Unterzug
- ÜZ = Überzug
- FD = Fundamentdurchbruch
- FA = Fundamentaussparung
- FS = Fundamentschlitz
- WD = Wanddurchbruch
- WA = Wandaussparung
- WS_S = Wandschlitz senkrecht
- WS_W = Wandschlitz waagerecht
- DD = Deckendurchbruch
- DA = Deckenaussparung
- DS = Deckenschlitz
- FBD = Fußbodendurchführung
- FBS = Fußbodenschlitz
- FBA = Fußbodenaussparung

Brandschutz

- T30-RS feuerbeständig + rauchdicht schl. + selbstschl. Tür ($EI_2$90-S_a-C5)
- T30-RS feuerhemmend + rauchdicht schl. + selbstschl. Tür ($EI_2$30-S_a-C5)
- T30 feuerhemmend + dichtschl. + selbstschl. Tür ($EI_2$30-C5)
- ds**ss dichtschl. + selbstschl. Tür (C5)
- ds dichtschl. Tür
- ss selbstschl. Tür

Dämmung + Unterspannbahn

Gleichzeitig Maße sind vom Unternehmer eigenverantwortlich am Bau zu prüfen.
Alle Werkpläne sind nur in Verbindung mit den gültigen Schal- und Bewehrungsplänen des Tragwerksplaners, sowie den Durchbruchsplänen der Fachingenieure gültig und/oder den ergänzenden Angaben.
Dehnungsfugen sind nach Angabe Tragwerksplaner auszuführen.
Der Ausführende ist verpflichtet, den Auftraggeber auf etwaige Unstimmigkeiten der Ausführungsunterlagen hinzuweisen (VOB, § 3.3).

Übersichtsplan

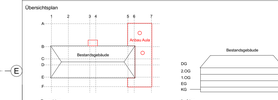

INDEX	DATUM	ÄNDERUNGEN	BEARB.
E	02.04.2025	Anpassung Tür T-E3-01	H.Schulz
D	29.11.2024	Anpassung NHN FFB EG Bestand auf 131.35, Höhenabweichung zu Bestandsgrundrissen, Anpassung sämtlicher Höhenquoten im Bestand Neubau ist nicht betroffen.	S.Berger
C	21.11.2024	Ergänzung OSB-Stege	S.Berger
B	02.09.2024	Bezugsnötne NHN nach Vermesser, Raummumern, Treppen, Stahlkangaben, Bemaßung	S.Berger
A	12.07.2024	Treppenhauspuder Stb Decke Treppenhaus/ Statikpositionen/ Maße	S.Berger

OK FFB EG Bestandsgebäude = ± 0,00 = 131.35 m ü. NHN

Bauvorhaben / Objekt
Evangelisches Schulzentrum Pirna, Umbau und Erweiterung Schulgebäude für Grundschule und Hort
Rottwerndorfer Straße 49a, 01796 Pirna

Bauherr / Generalunternehmer
Evangelisches Schulzentrum Pirna gGmbH
Rottwerndorfer Straße 51, 01796 Pirna

Unterschrift Bauherr

Datum: 02.07.2024

Unterschrift Architekt

Planersteller
ARCHITEKTEN- UND INGENIEURGEMEINSCHAFT
Zipp Pöschl Architekten Ingenieure gemeinschaft
HEIDENAUER STR. 3
01259 DRESDEN
aig @ zipp-poesch.de
Tel.: 0351 - 21 337 08 Fax: 0351 - 21 337 09

Bearbeiter: S.Berger

Leistungsphase: 5 - Ausführungsplanung

Maßstab/ Format: 1:50/ 1,350x841

Plannummer: 121-5-2-5

Darstellung
Grundriss Dachgeschoss