


Regelquerschnitt 1
Station 0+300 bis Bauende

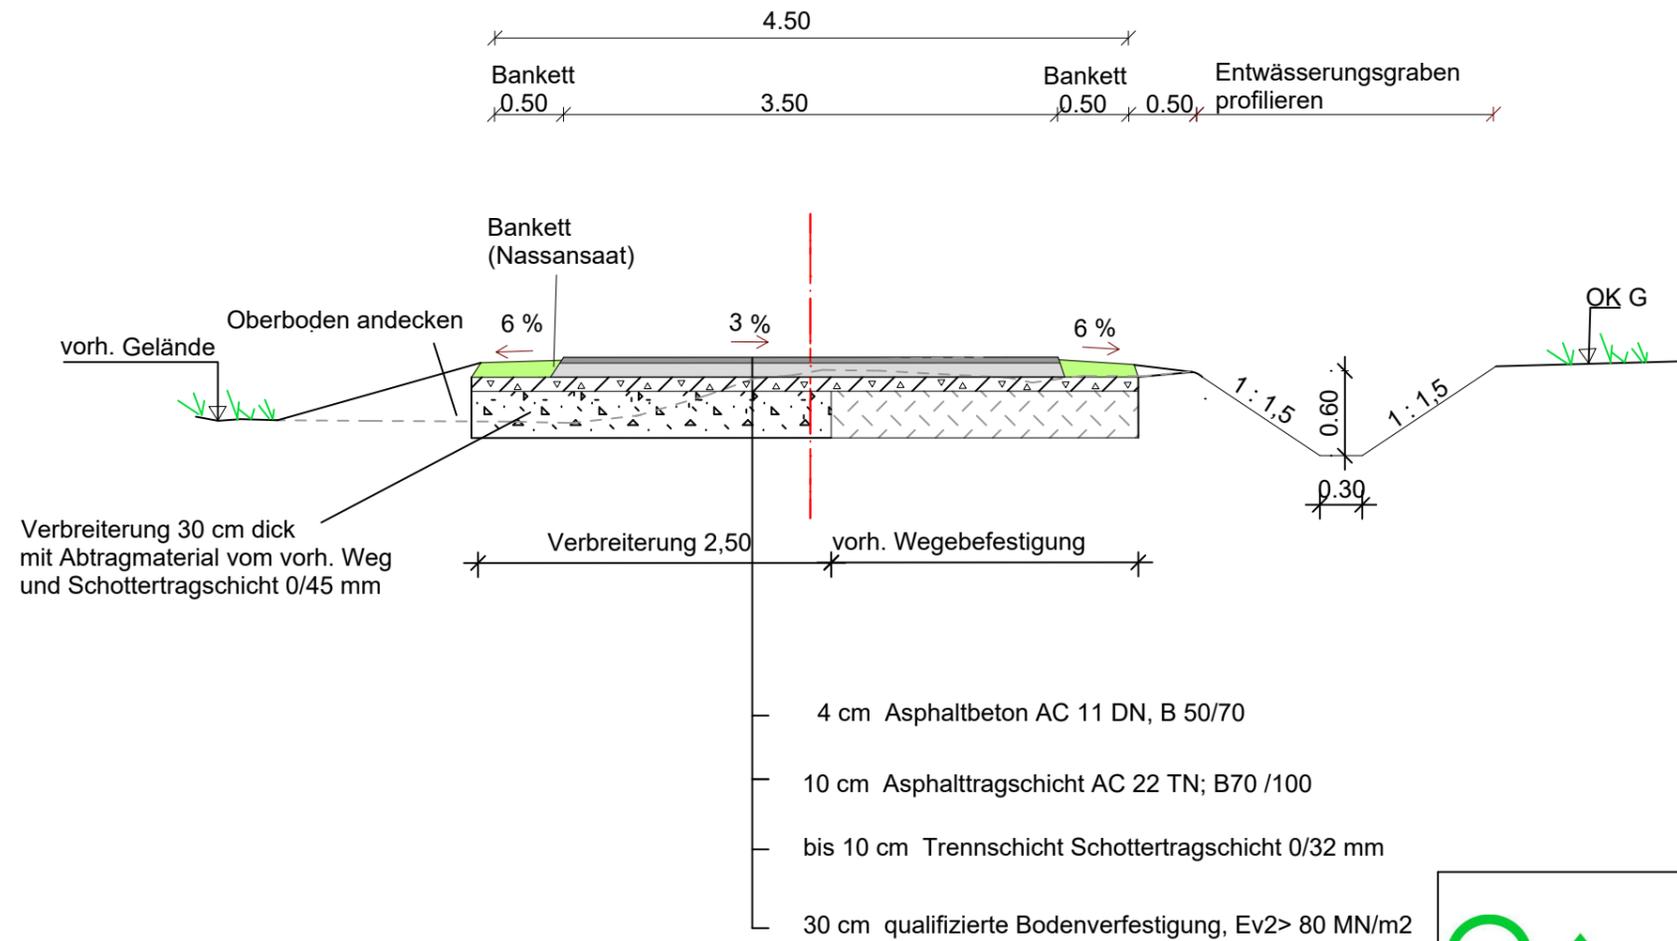

- 4 cm Asphaltbeton AC 11 DN, B 50/70
- 10 cm Asphalttragschicht AC 22 TN; B70 /100
- bis 10 cm Trennschicht Schottertragschicht 0/32 mm
- 30 cm qualifizierte Bodenverfestigung, Ev2 > 80 MN/m2

		Planer Verband für Ländliche Neuordnung Sachsen Körperschaft des öffentlichen Rechts Augustusberg 62 01683 Nossen Tel.: 035242 / 6691-0 Fax: 035242 / 6691-99			
		Auftragnehmer: Teilnehmergemeinschaft Flurbereinigung Bielatal beim Landratsamt Sächsische Schweiz/ Osterzgebirge Postfach 10 02 53/54 01782 Pirna Tel: 03501 / 515 3610			
Verfahrenskennzahl: 280 171		Bauvorhaben: Ländlicher Wegebau "Wiesenweg" 2.BA			
Maßstabs: 1 : 50		Benennung: Regelquerschnitt 1 Stat 0+300 bis Bauende	Phase: Ausführung		
Planung	Datum	Name	Unterschrift	Dateiname:	Blatt - Nr.:
bearbeitet:	06/2025	Wagner			
gezeichnet:	06/2025	Kretschmar			
geprüft:	06/2025	Fiebig			
freigegeben:					
					3-1.2