


Querschnitt Überströmstelle Stat 0+594

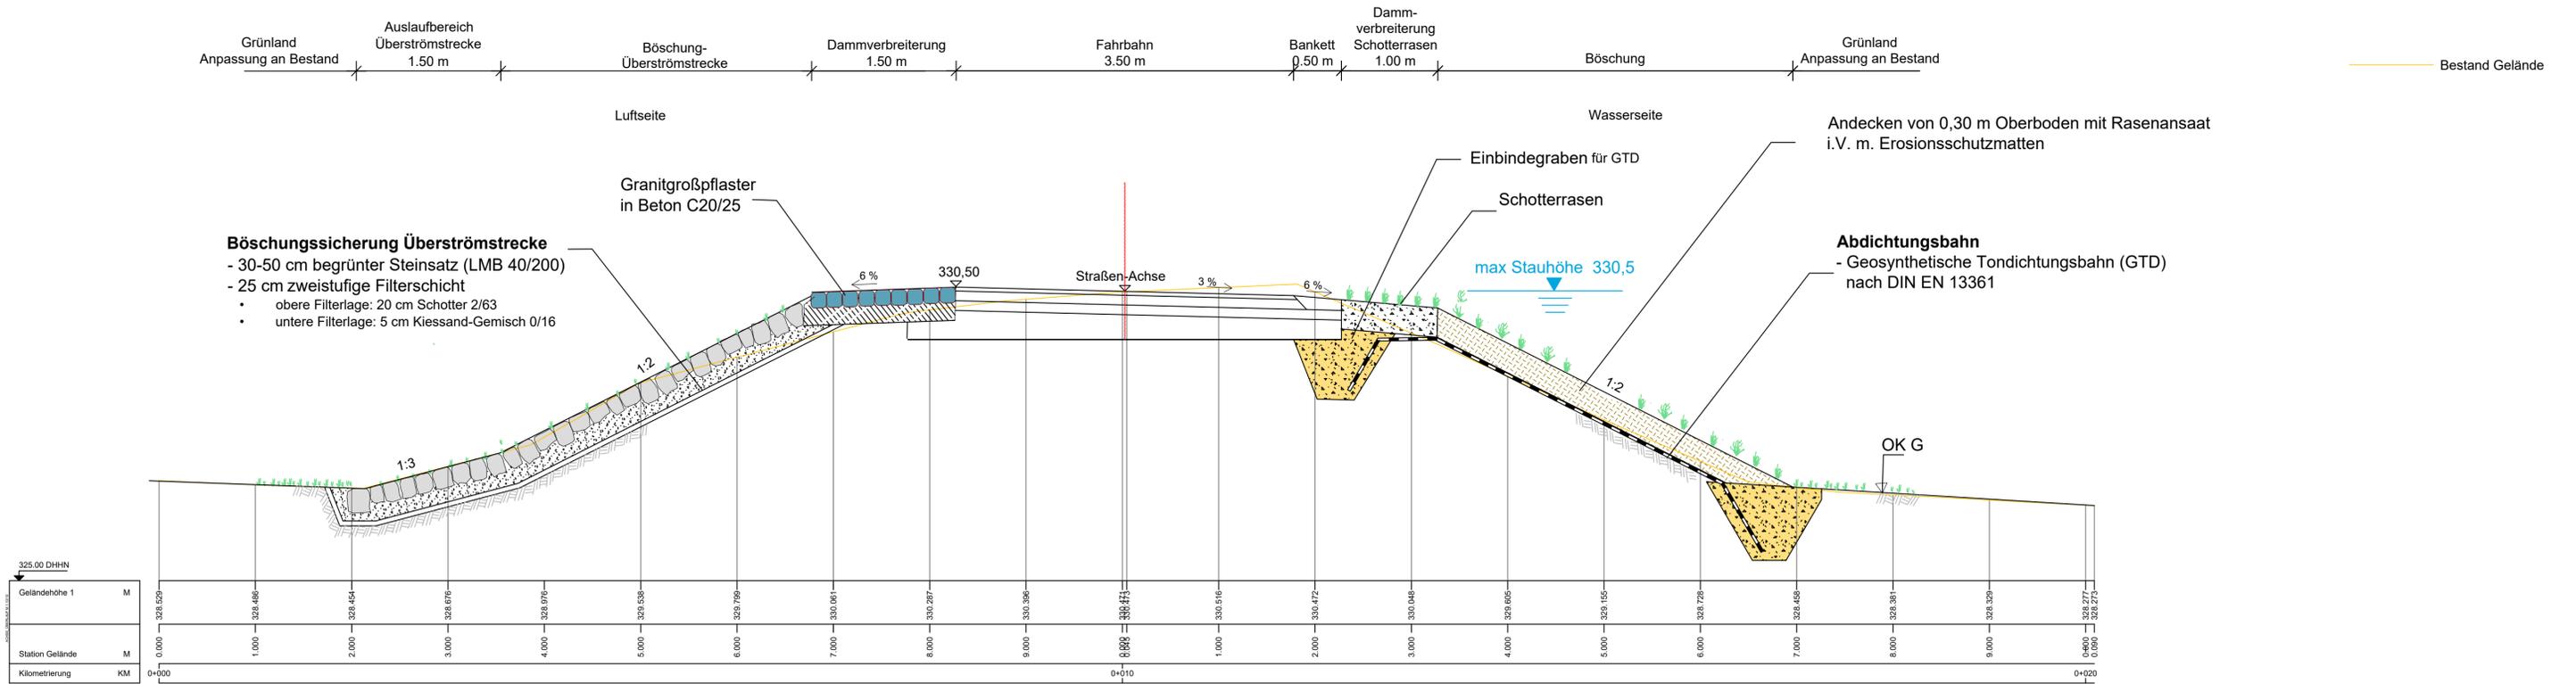

 <b>Planer</b> <b>Verband für Ländliche Neuordnung Sachsen</b> Körperschaft des öffentlichen Rechts Augustusberg 62 01683 Nossen Tel.: 035242 / 6691-0 Fax: 035242 / 6691-99					
Verfahrenskennzahl: 280 171	Auftraggeber: Teilnehmergemeinschaft Flurbereinigung Bielatal beim Landratsamt Sächsische Schweiz/ Osterzgebirge Postfach 10 02 53/54 01782 Pirna Tel: 03501 / 515 3610				
Maßnahmekennzahl: 113-05	Bauvorhaben: Ländlicher Wegebau "Wiesenweg 2.BA"				
Maßstab: 1 : 50/50	Benennung: Querschnitt Überströmbereich Stat. 0+594	Phase: Ausführung			
Planung	Datum	Name	Unterschrift	Dateiname:	Blatt - Nr.:
bearbeitet:	06/2025	Wagner			3-3.2
gezeichnet:	06/2025	Kretschmar			
geprüft:	06/2025	Fiebig			
freigegeben:					