




Draufsicht; M1:50

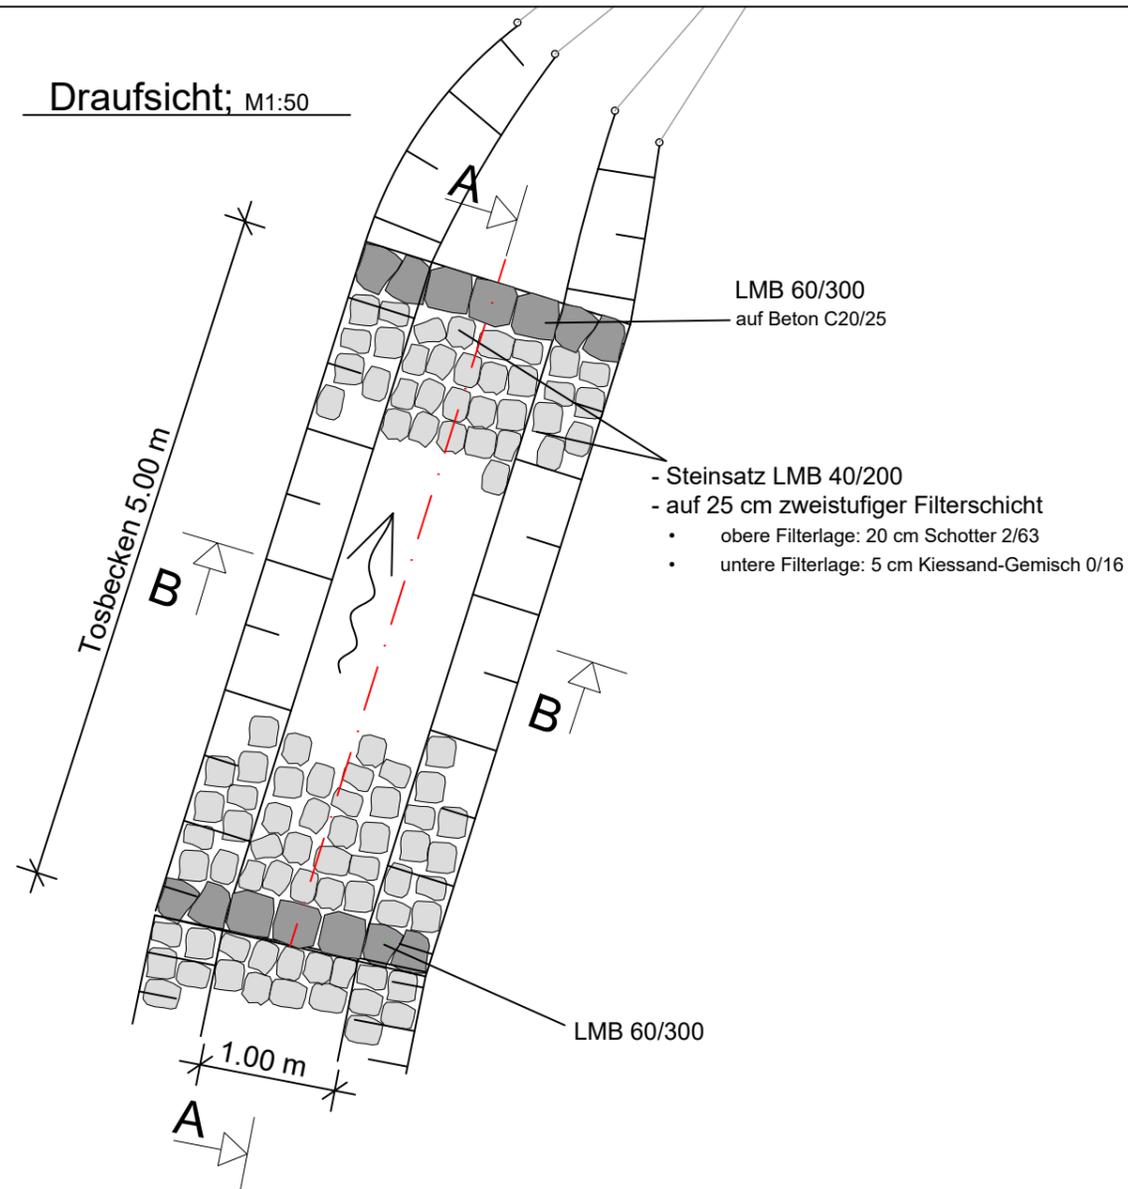

Schnitt A-A, M 1:50

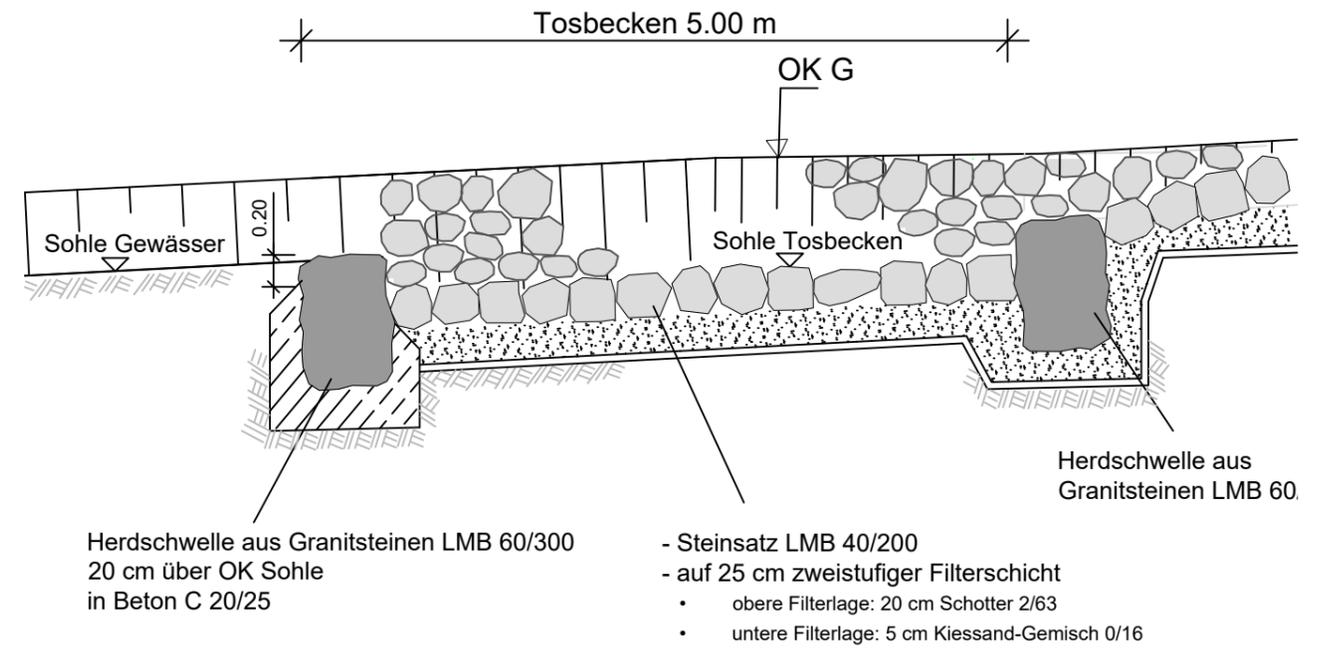

Schnitt B-B; M1:50

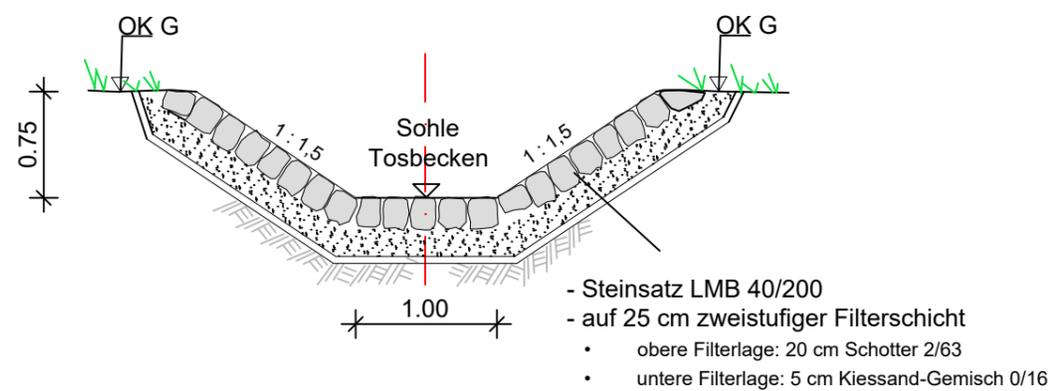

Planer
Verband für Ländliche Neuordnung Sachsen
 Körperschaft des öffentlichen Rechts
 Augustusberg 62
 01683 Nossen
 Tel.: 035242 / 6691-0 Fax: 035242 / 6691-99

Verfahrenskennzahl: 280 171
 Auftragsgeber: **Teilnehmergemeinschaft Flurbereinigung Bielatal**
 beim Landratsamt Sächsische Schweiz/ Osterzgebirge
 Postfach 10 02 53/54
 01782 Pirna
 Tel: 03501 / 515 3610

Maßnahmekennzahl: 113-05
 Bauvorhaben: **Ländlicher Wegebau "Wiesenweg 2.BA"**

Maßstab: 1 : 50
 Benennung: **Detailplan Tosbecken**
 Phase: **Ausführung**

Planung	Datum	Name	Unterschrift	Dateiname:	Blatt - Nr.:
bearbeitet:	06/2025	Wagner			3-4.2
gezeichnet:	06/2025	Kretschmar			
geprüft:	06/2025	Fiebig			
freigegeben:					